



Ministerio de Infraestructura y Transporte
Aeropuerto Internacional Rosario
"Islas Malvinas"



Rosario, 17 de Noviembre de 2017

Ref. Licitación Pública N° 11/2017
Expediente N° 01806-00001190-8

Objeto: EJECUCIÓN NUEVA TERMINAL DE PASAJEROS - PRIMERA ETAPA - AEROPUERTO INTERNACIONAL DE ROSARIO

CIRCULAR ACLARATORIA N° 2 – CON CONSULTA

Respecto a la obra de referencia, se presentan las respuestas elaboradas en función de las consultas realizadas vía web:


1. Consulta: Hay ítems como ser el 12.90: Piso técnico Masterfloor 60 x 60 con revestimiento vinílico, indicado en la página 53 del pliego que no se encuentra en la planilla de cotización.

Respuesta: El Piso técnico Masterfloor 60x60 con revestimiento vinílico corresponde al sector de Data Center, con 60,40 m2 de superficie. Se adjunta plano "A.31-2 ESQUEMA DE PISOS", con esa modificación. El mismo se deberá tener en cuenta en la cotización del proyecto. La medición correspondiente está contemplada en el ítem "11.06 MOSAICO GRANÍTICO 60 x 40 CM", por lo tanto el monto deberá incluirse en ese ítem.


El espacio técnico inferior donde se indica el desnivel de losa está contemplado en el plano de fundaciones "AIR.E.01-1 PLANTA FUNDACIONES".

2. Consulta: ¿Podríamos contar con los planos en CAD o dwf, para realizar las mediciones? Indicar si podemos retirarlos con un pendrive y/o lo subirán al portal.

Respuesta: Los planos dwf estarán disponibles en el Departamento de Asuntos Técnicos del AIR a partir del 22 de Noviembre. Los mismos se podrán retirar de lunes a viernes, de 7:00 a 13:00 hs en dichas dependencias, mediante copia en dispositivo USB, que deberá ser provisto por las empresas interesadas.

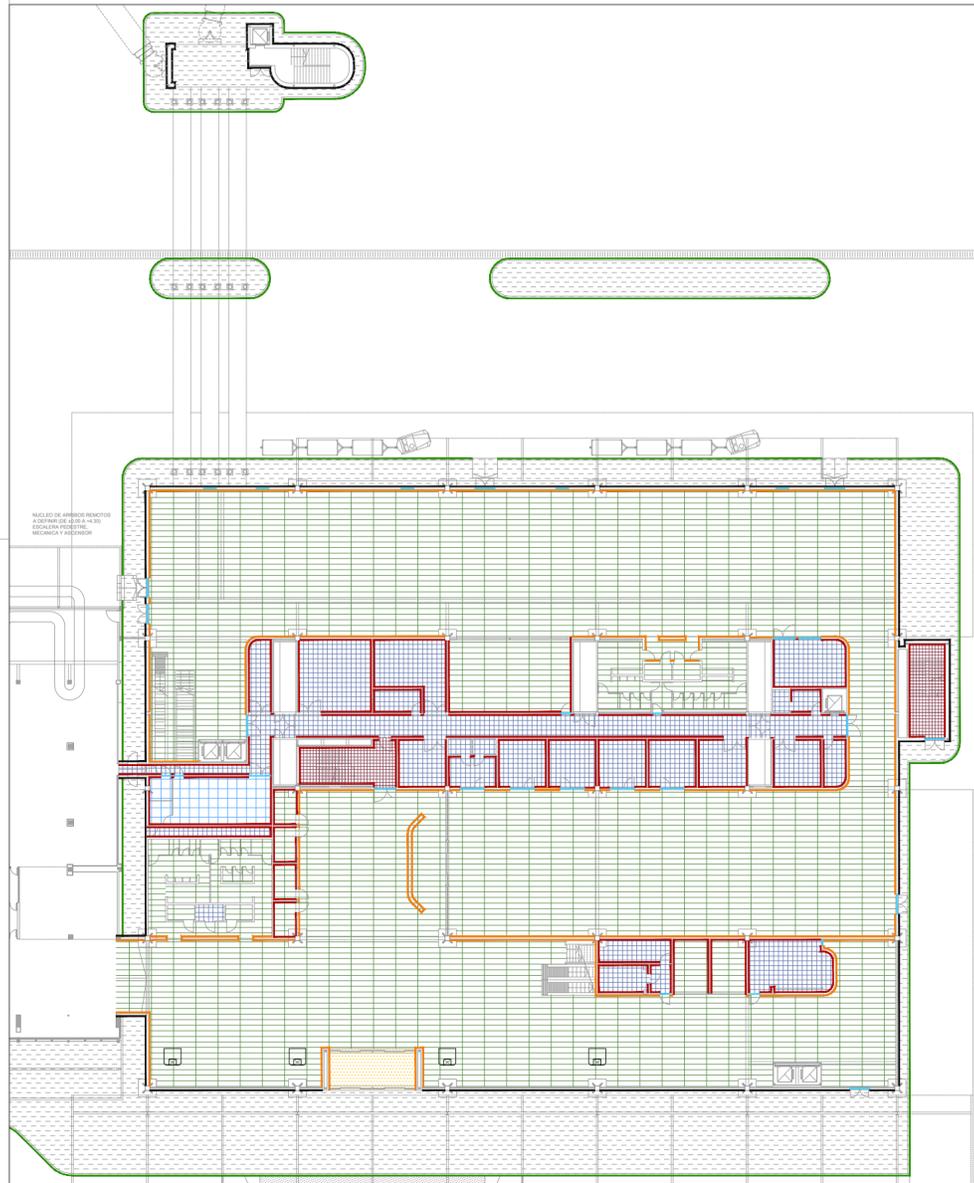

PLANTA BAJA

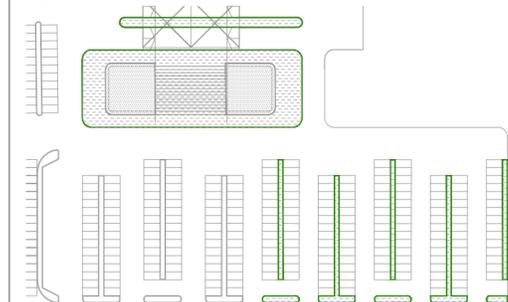


ESQUEMA PISOS ESTACIONAMIENTO

REFERENCIA PISOS



- LOSA HORMIGON PAÑOS TERM. RASPINADO BORDES LLANEADOS
- ALFOMBRA ANTISUCIEDAD TIPO EMCO KADETT 515 R
- PISO TÉCNICO MASTERFLOOR 60x60 CON REVESTIMIENTO VINILICO
- MOSAICO GRANÍTICO BICAPA 40x60 TORINO BRILLANTE TERMINACION SEMI-PULIDO
- MOSAICO GRANÍTICO BICAPA 40x40 TORINO BRILLANTE TERMINACION SEMI-PULIDO
- PISO VINILICO LINOLEUM XF2 LINEA VENETO (AMBER) 636 E-R10 -S-2.5MM.
- PISO VINILICO LINOLEUM XF2 LINEA VENETO (ABSINTHE) 695 E-R10-S-2.5MM
- ALFOMBRA INTERFACE MONOCHROME MODULAR 50CM x 50CM COLOR A DEFINIR
- TERMINACIÓN ESCALERAS INTERIORES: PIEZA GRANÍTICA SEMIPULIDA

REFERENCIA ZOCALOS


- GRANITO NEGRO BRASILEIRO H:40cm
- PERFIL UPN 100 CON PINTURA NEGRA EPOXI
- MOSAICO GRANÍTICO H:10 cm
- ZOCALO SLIM TIPO ATRIM ALUMINIO
- ZOCALO HORMIGON
- CORDON CUNETTA
- SOLIAS Y UMBRALES

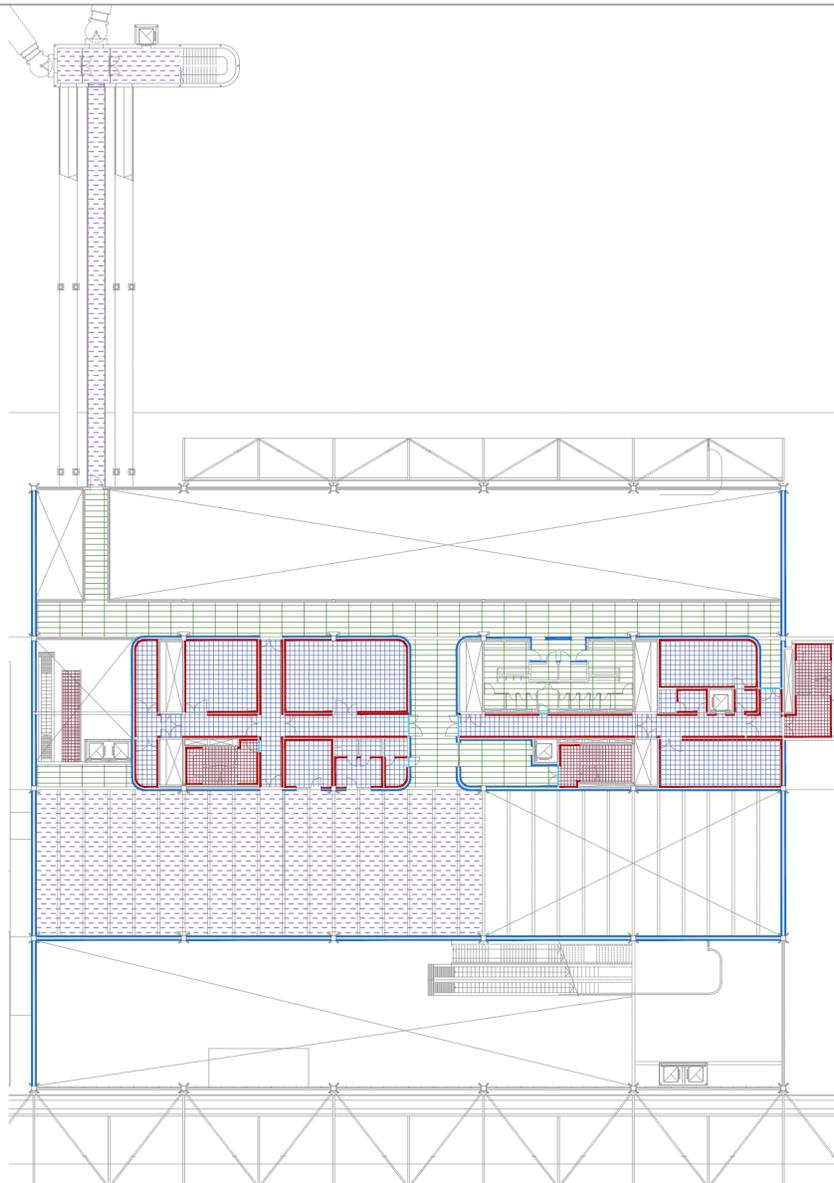

PLANTA 1º PISO

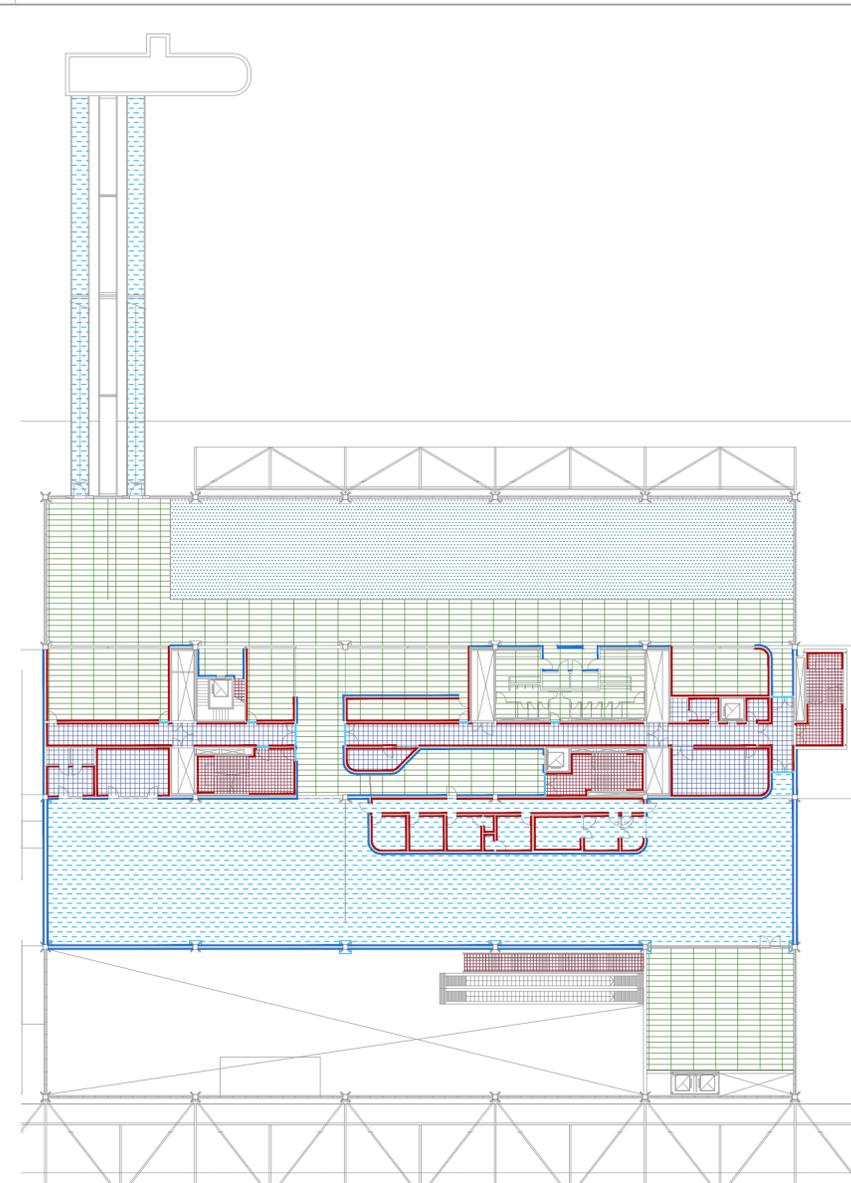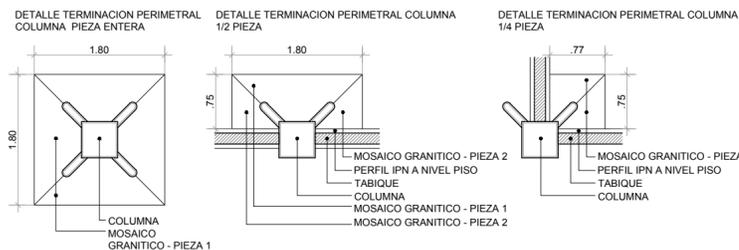


PLANTA 2º PISO

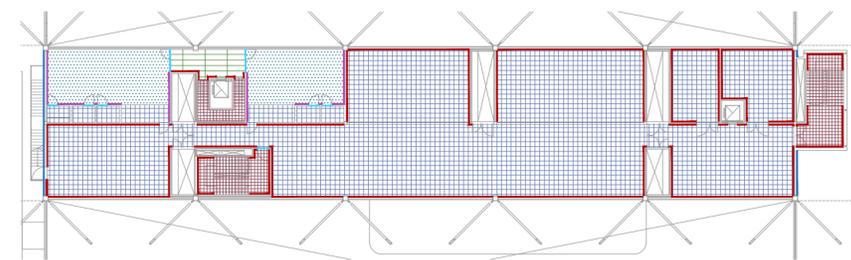


PLANTA 3º PISO


CARPINTERIAS FACHADA PLANTA BAJA

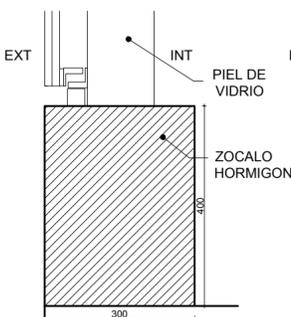


TABIQUES TIPO T15/T16 PLANTA BAJA

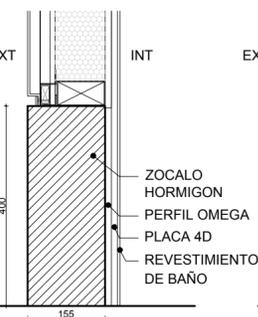


TABIQUE TIPO T17 PLANTA BAJA

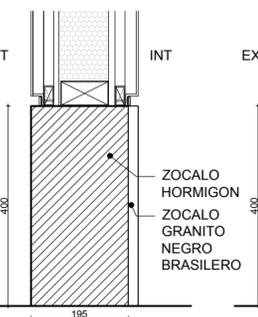


TABIQUE TIPO T18 PLANTA BAJA

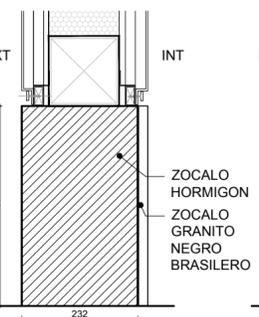


TABIQUE TIPO T19 P.B. - ASCENSOR LOCAL 00-48

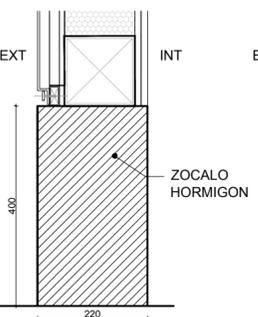

TABIQUE TIPO T08/T20 P.B. - ESCALERA DE EMERG.

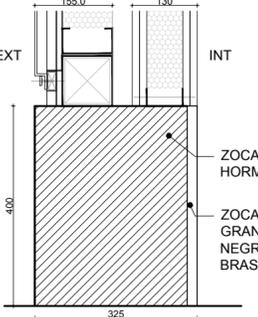

TABIQUE TIPO T21 P.B. - ESCALERA LOCAL 00-48

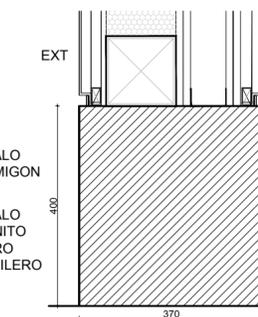

U.P.E. UNIDAD DE PROYECTOS ESPECIALES	OBRA: NUEVA TERMINAL AEROPUERTO INTERNACIONAL ROSARIO		
	PLANO: ESQUEMA DE PISOS Y ZÓCALOS		
AIR AEROPUERTO INTERNACIONAL ROSARIO	ARCHIVO: AIR.A.31-2 ESQUEMA DE PISOS		
	SECRETARIA DE ARQUITECTURA: Arq. Silvana Codina	3	
	DIRECTOR UPE: Arq. L. Leonart	2	14/11/17
	COORDINADORA UPE: Arq. M. Dávola	1	08/11/17
DIBUJÓ: CA		EMISION	
08 11 2017 ESCALA: 1:500			
GOBIERNO DE SANTA FE MINISTERIO DE OBRAS PUBLICAS Y VIVIENDA			A.31-2