



PLANO GENERAL – Unifilar DESCARGADORES TGBTs
 PLANIMETRÍA DE BALIZAMIENTO – Balizamiento // CAT III
 AEROPUERTO INTERNACIONAL ROSARIO
 "ISLAS MALVINAS"

UNIFILAR – TGBT2
 DESCARGADOR DE SOBRETENSIÓN

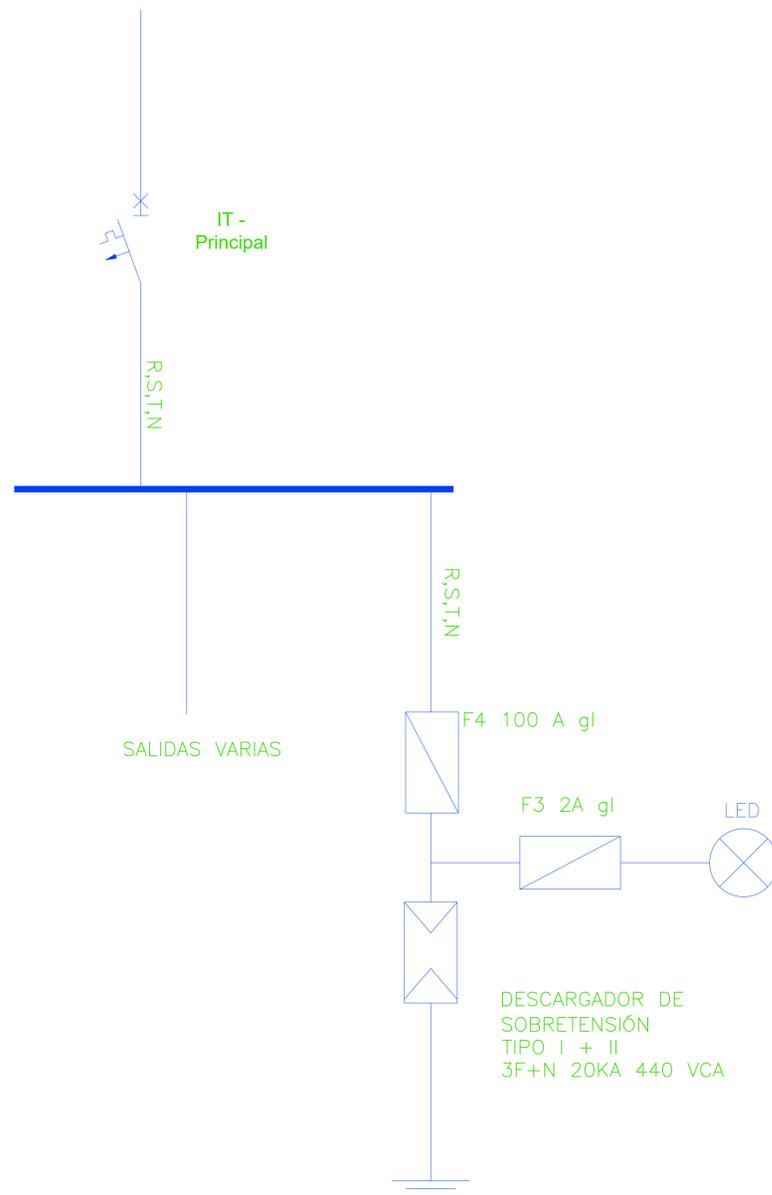


UNIFILAR – TGBT3
 DESCARGADOR DE SOBRETENSIÓN

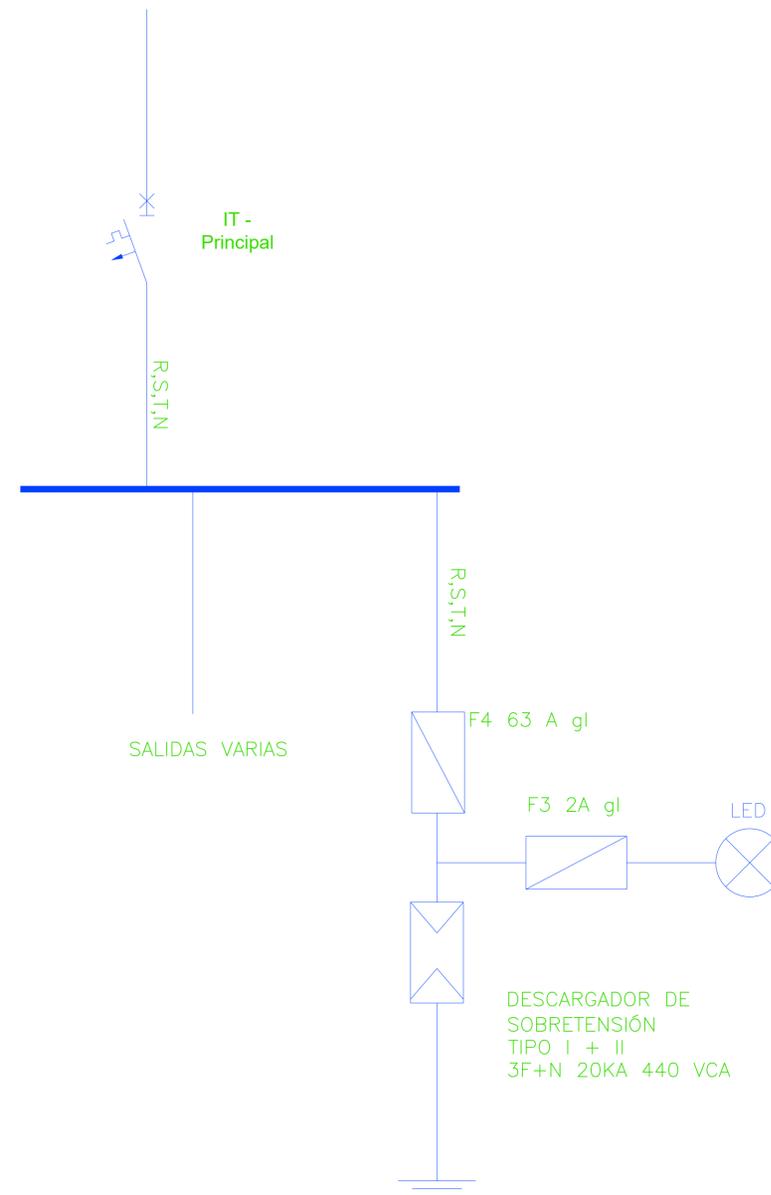

NOTA ACLARATORIO:
 Estos descargadores a montar en riel tipo DIN, en cada tablero de baja tensión correspondiente, en cada unifilar de estos se indican. Se hace este plano a los fines de unifilar el tema de descargas en el capítulo correspondiente del índice.

| REV | FECHA | DESCRIPCIÓN | ELABORÓ |
|-----|------------|-----------------|---------|
| 00 | 06/06/2023 | VERSIÓN INICIAL | RD |
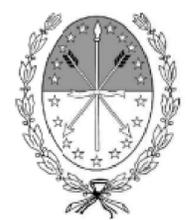
| | | | |
|---|---|---|--|
|  <p>AEROPUERTO INTERNACIONAL ROSARIO ISLAS MALVINAS</p> | <p>AEROPUERTO INTERNACIONAL ROSARIO "ISLAS MALVINAS" Rehabilitación Integral Pista 02-20 Balizamiento // CAT III</p> | |  <p>Provincia de Santa Fe</p> |
| | CAÑEROS CORTES | LÁMINA: 1/1 | |
| | 1420-AIR-PE-290422 | ESCALA: 1:1000 | |
| | ELABORÓ Y REVISÓ: ING.ROBERTO DADATTO | CONTROLÓ Y APROBÓ: ING.NICOLAS PONCINO | |