


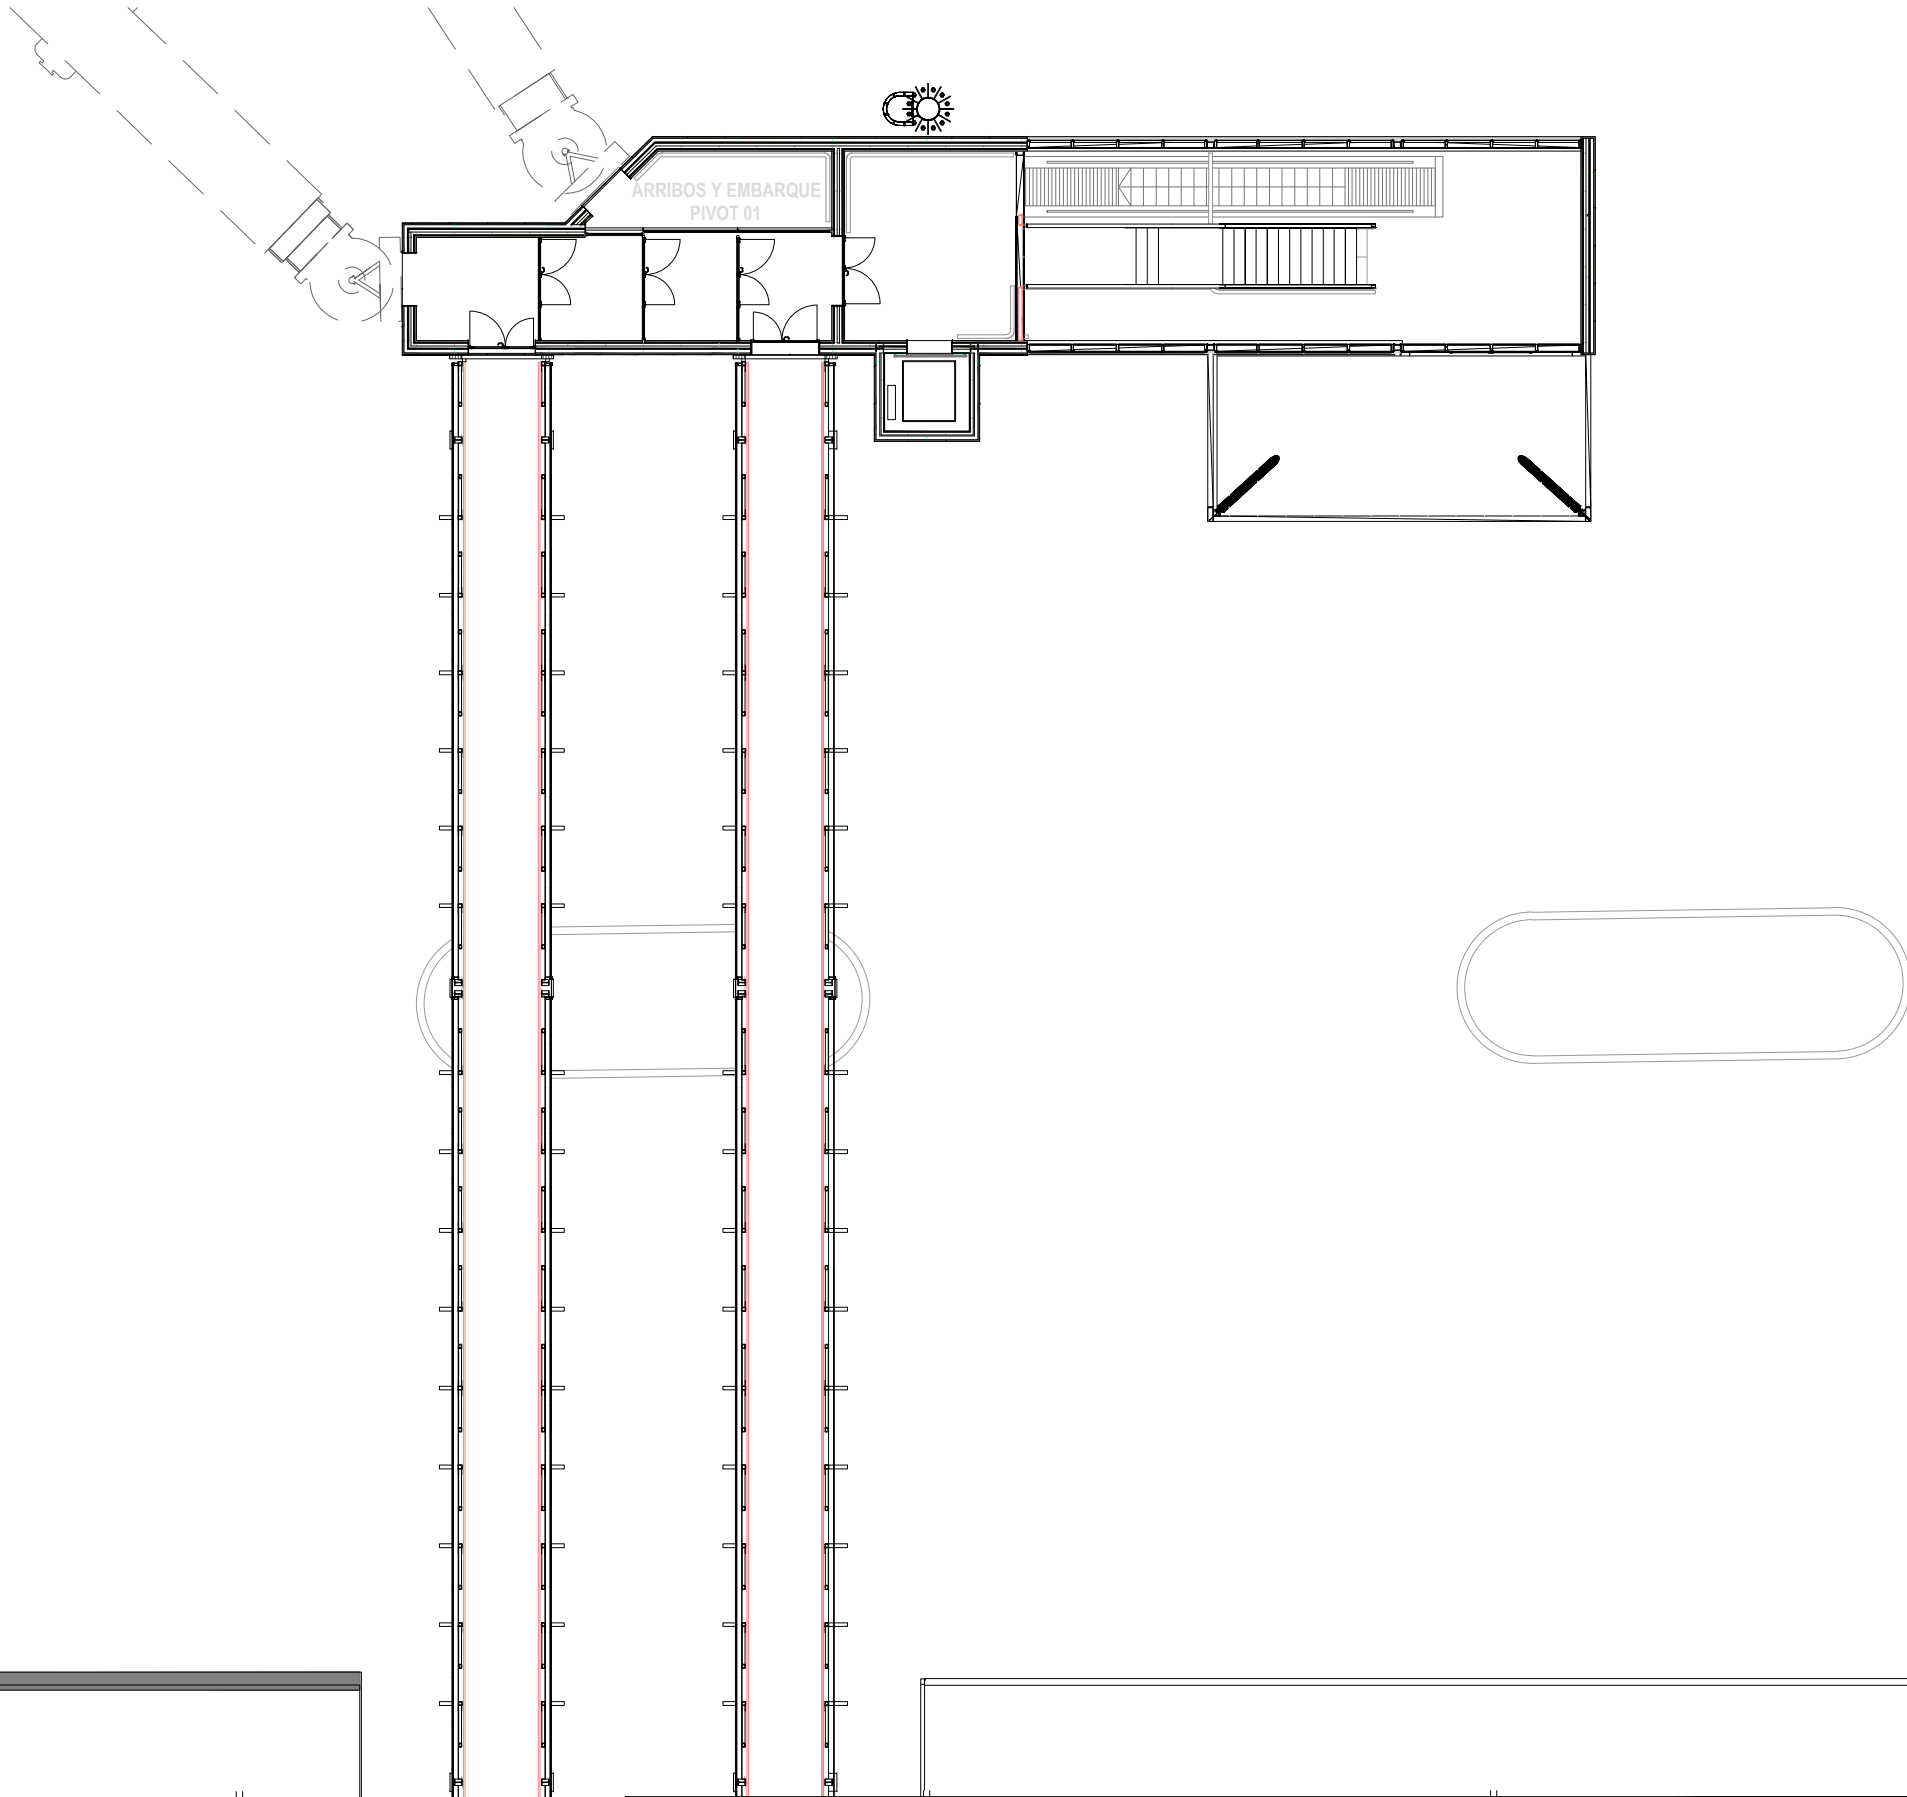



AEROPUERTO INTERNACIONAL ROSARIO
"ISLAS MALVINAS"

TERMINAL DE PASAJEROS INTEGRADA

9. ESPACIOS PUBLICIDAD-Arribos Internacionales
Planta Baja

20260512_Planos terminales completos publicidad.dwg

ELABORÓ: Arq. Carlos Costanzo Jefe Departamento Área Técnica A/C Aeropuerto Internacional Rosario	REVISÓ: Arq. Carlos Costanzo Jefe Departamento Área Técnica A/C Aeropuerto Internacional Rosario	CONTROLÓ:	LÁMINA: 11
			ESCALA: 1:50
			APROBÓ:



Provincia de Santa Fe