



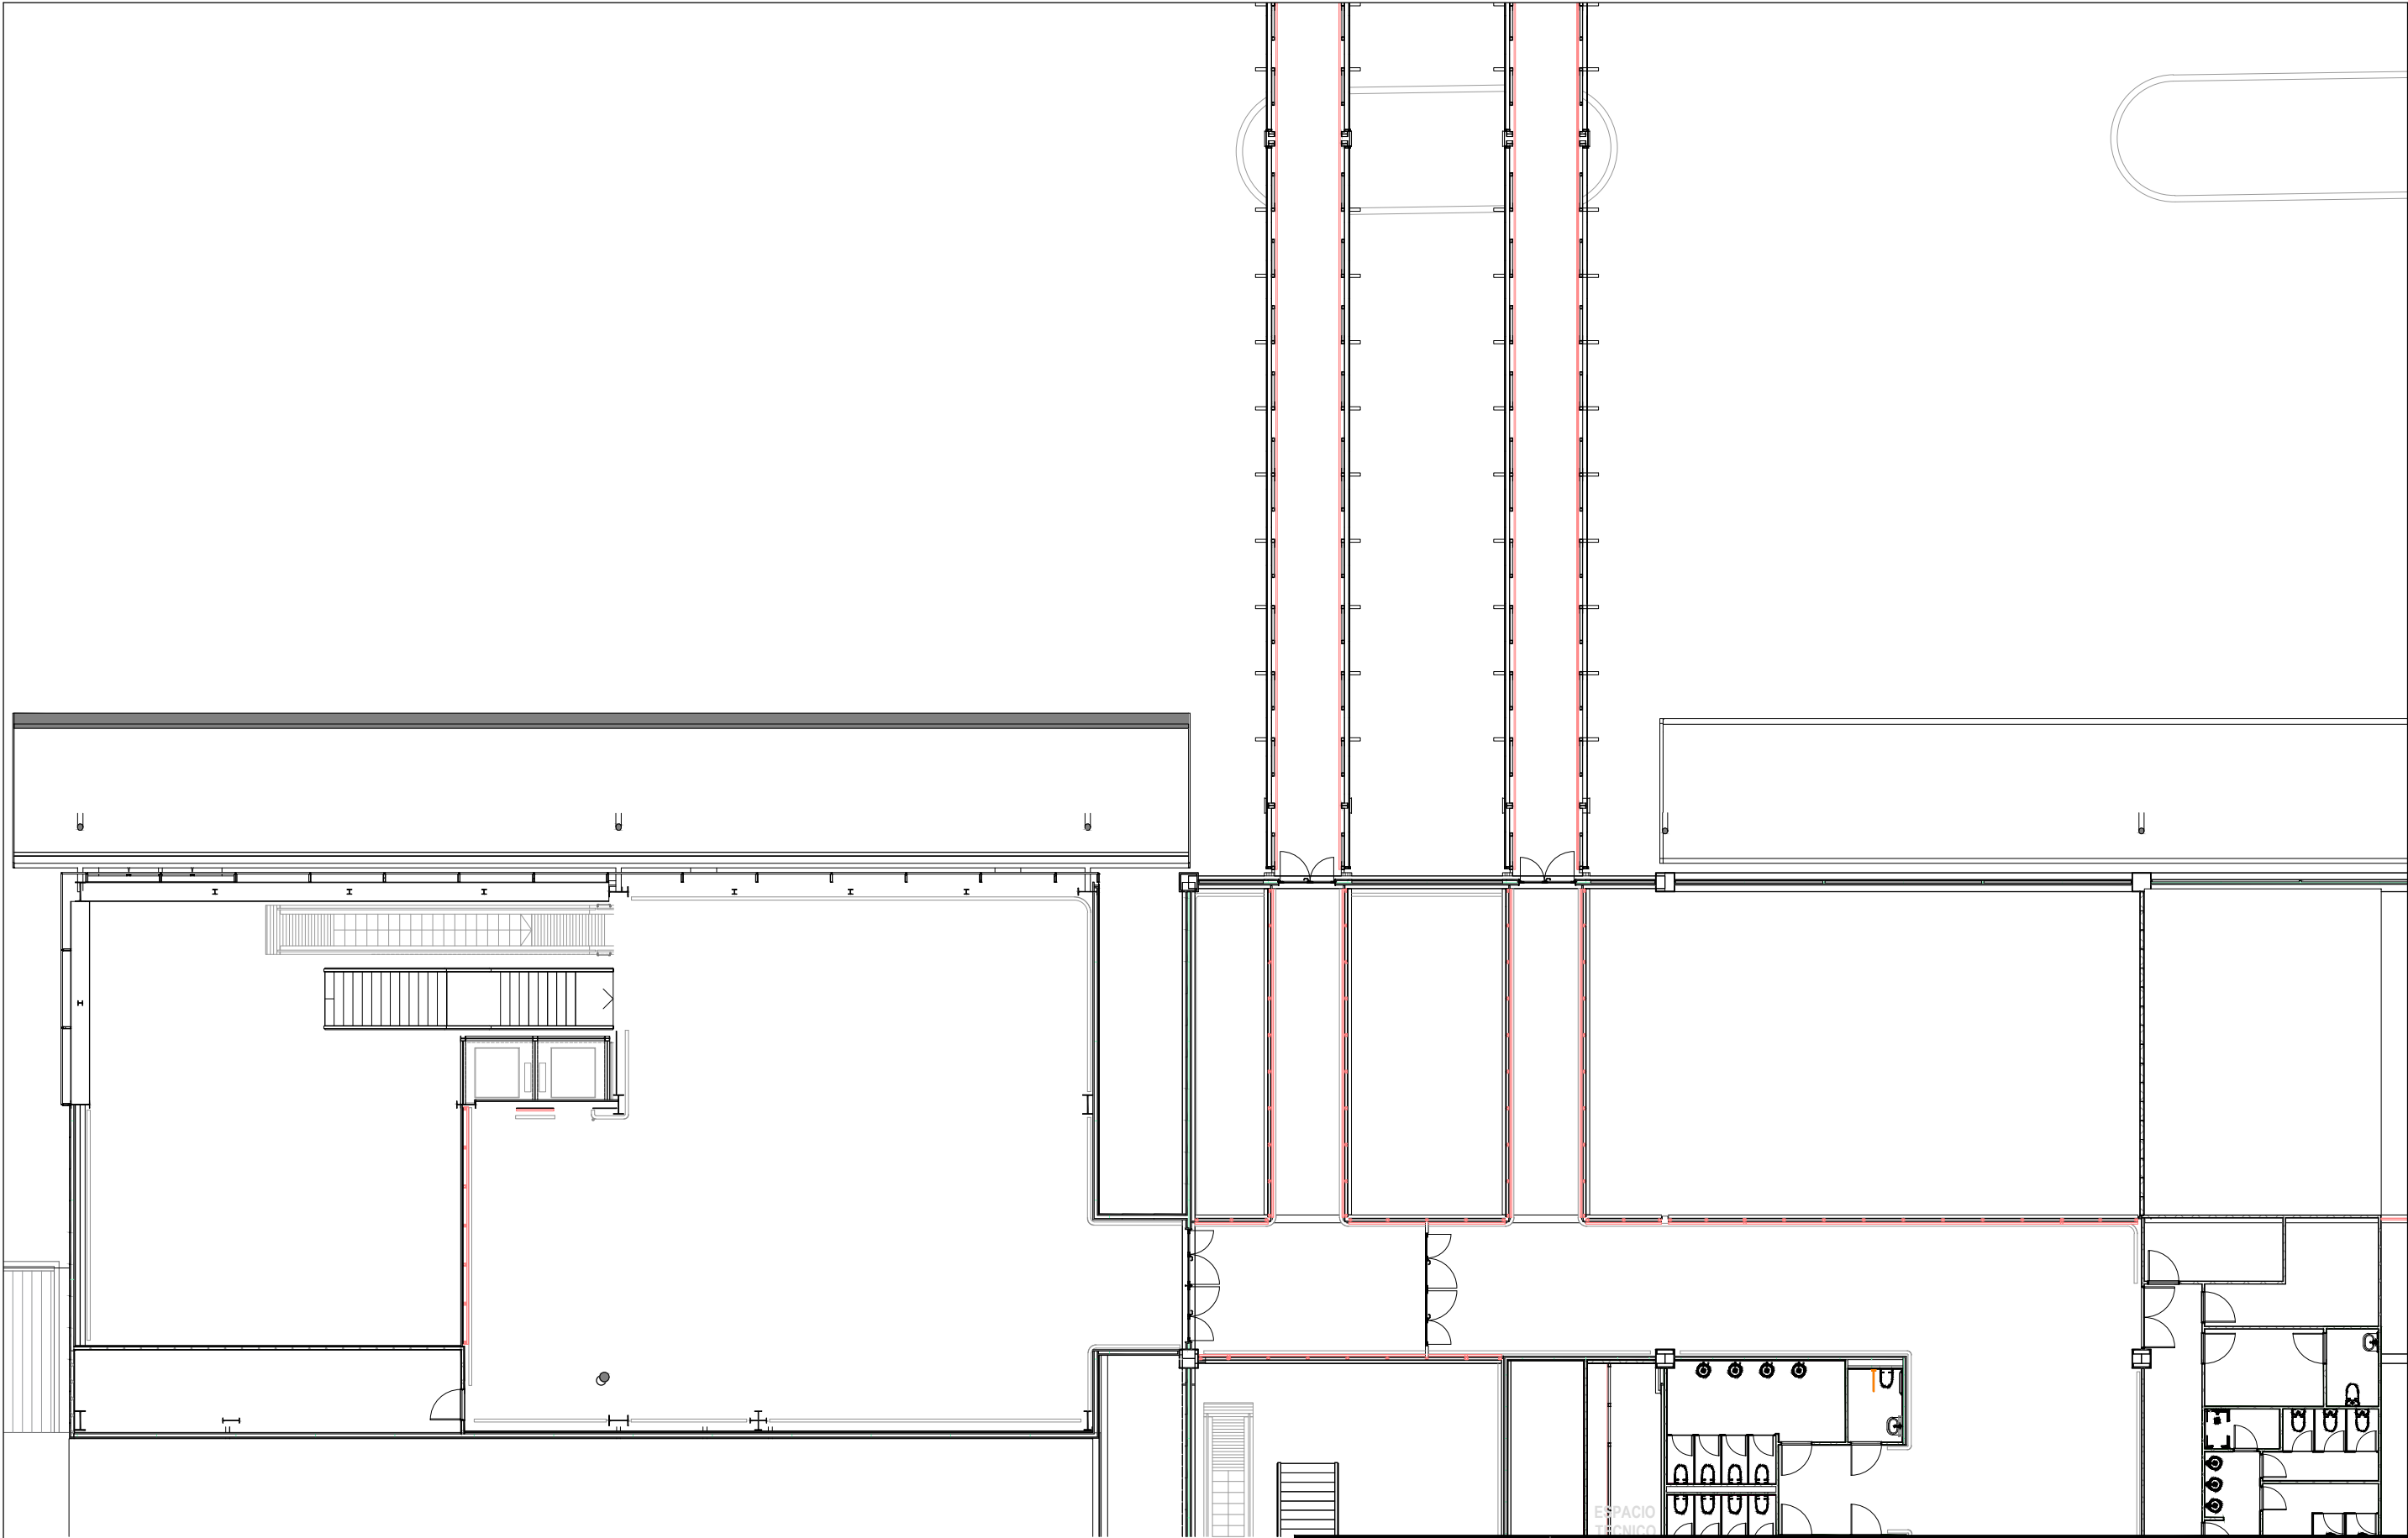

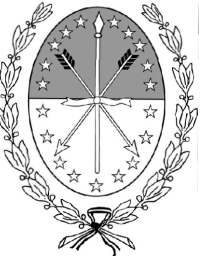

Provincia de Santa Fe



AEROPUERTO INTERNACIONAL ROSARIO
"ISLAS MALVINAS"

TERMINAL DE PASAJEROS INTEGRADA

8. ESPACIOS PUBLICIDAD-Arribos Internacionales
Planta Alta

20260512_Planos terminales completos publicidad.dwg

ELABORÓ: Arq. Carlos Costanzo Jefe Departamento Área Técnica A/C Aeropuerto Internacional Rosario	REVISÓ: Arq. Carlos Costanzo Jefe Departamento Área Técnica A/C Aeropuerto Internacional Rosario	CONTROLÓ:	APROBÓ:
--	---	-----------	---------

LÁMINA: 10
ESCALA: 1:50