


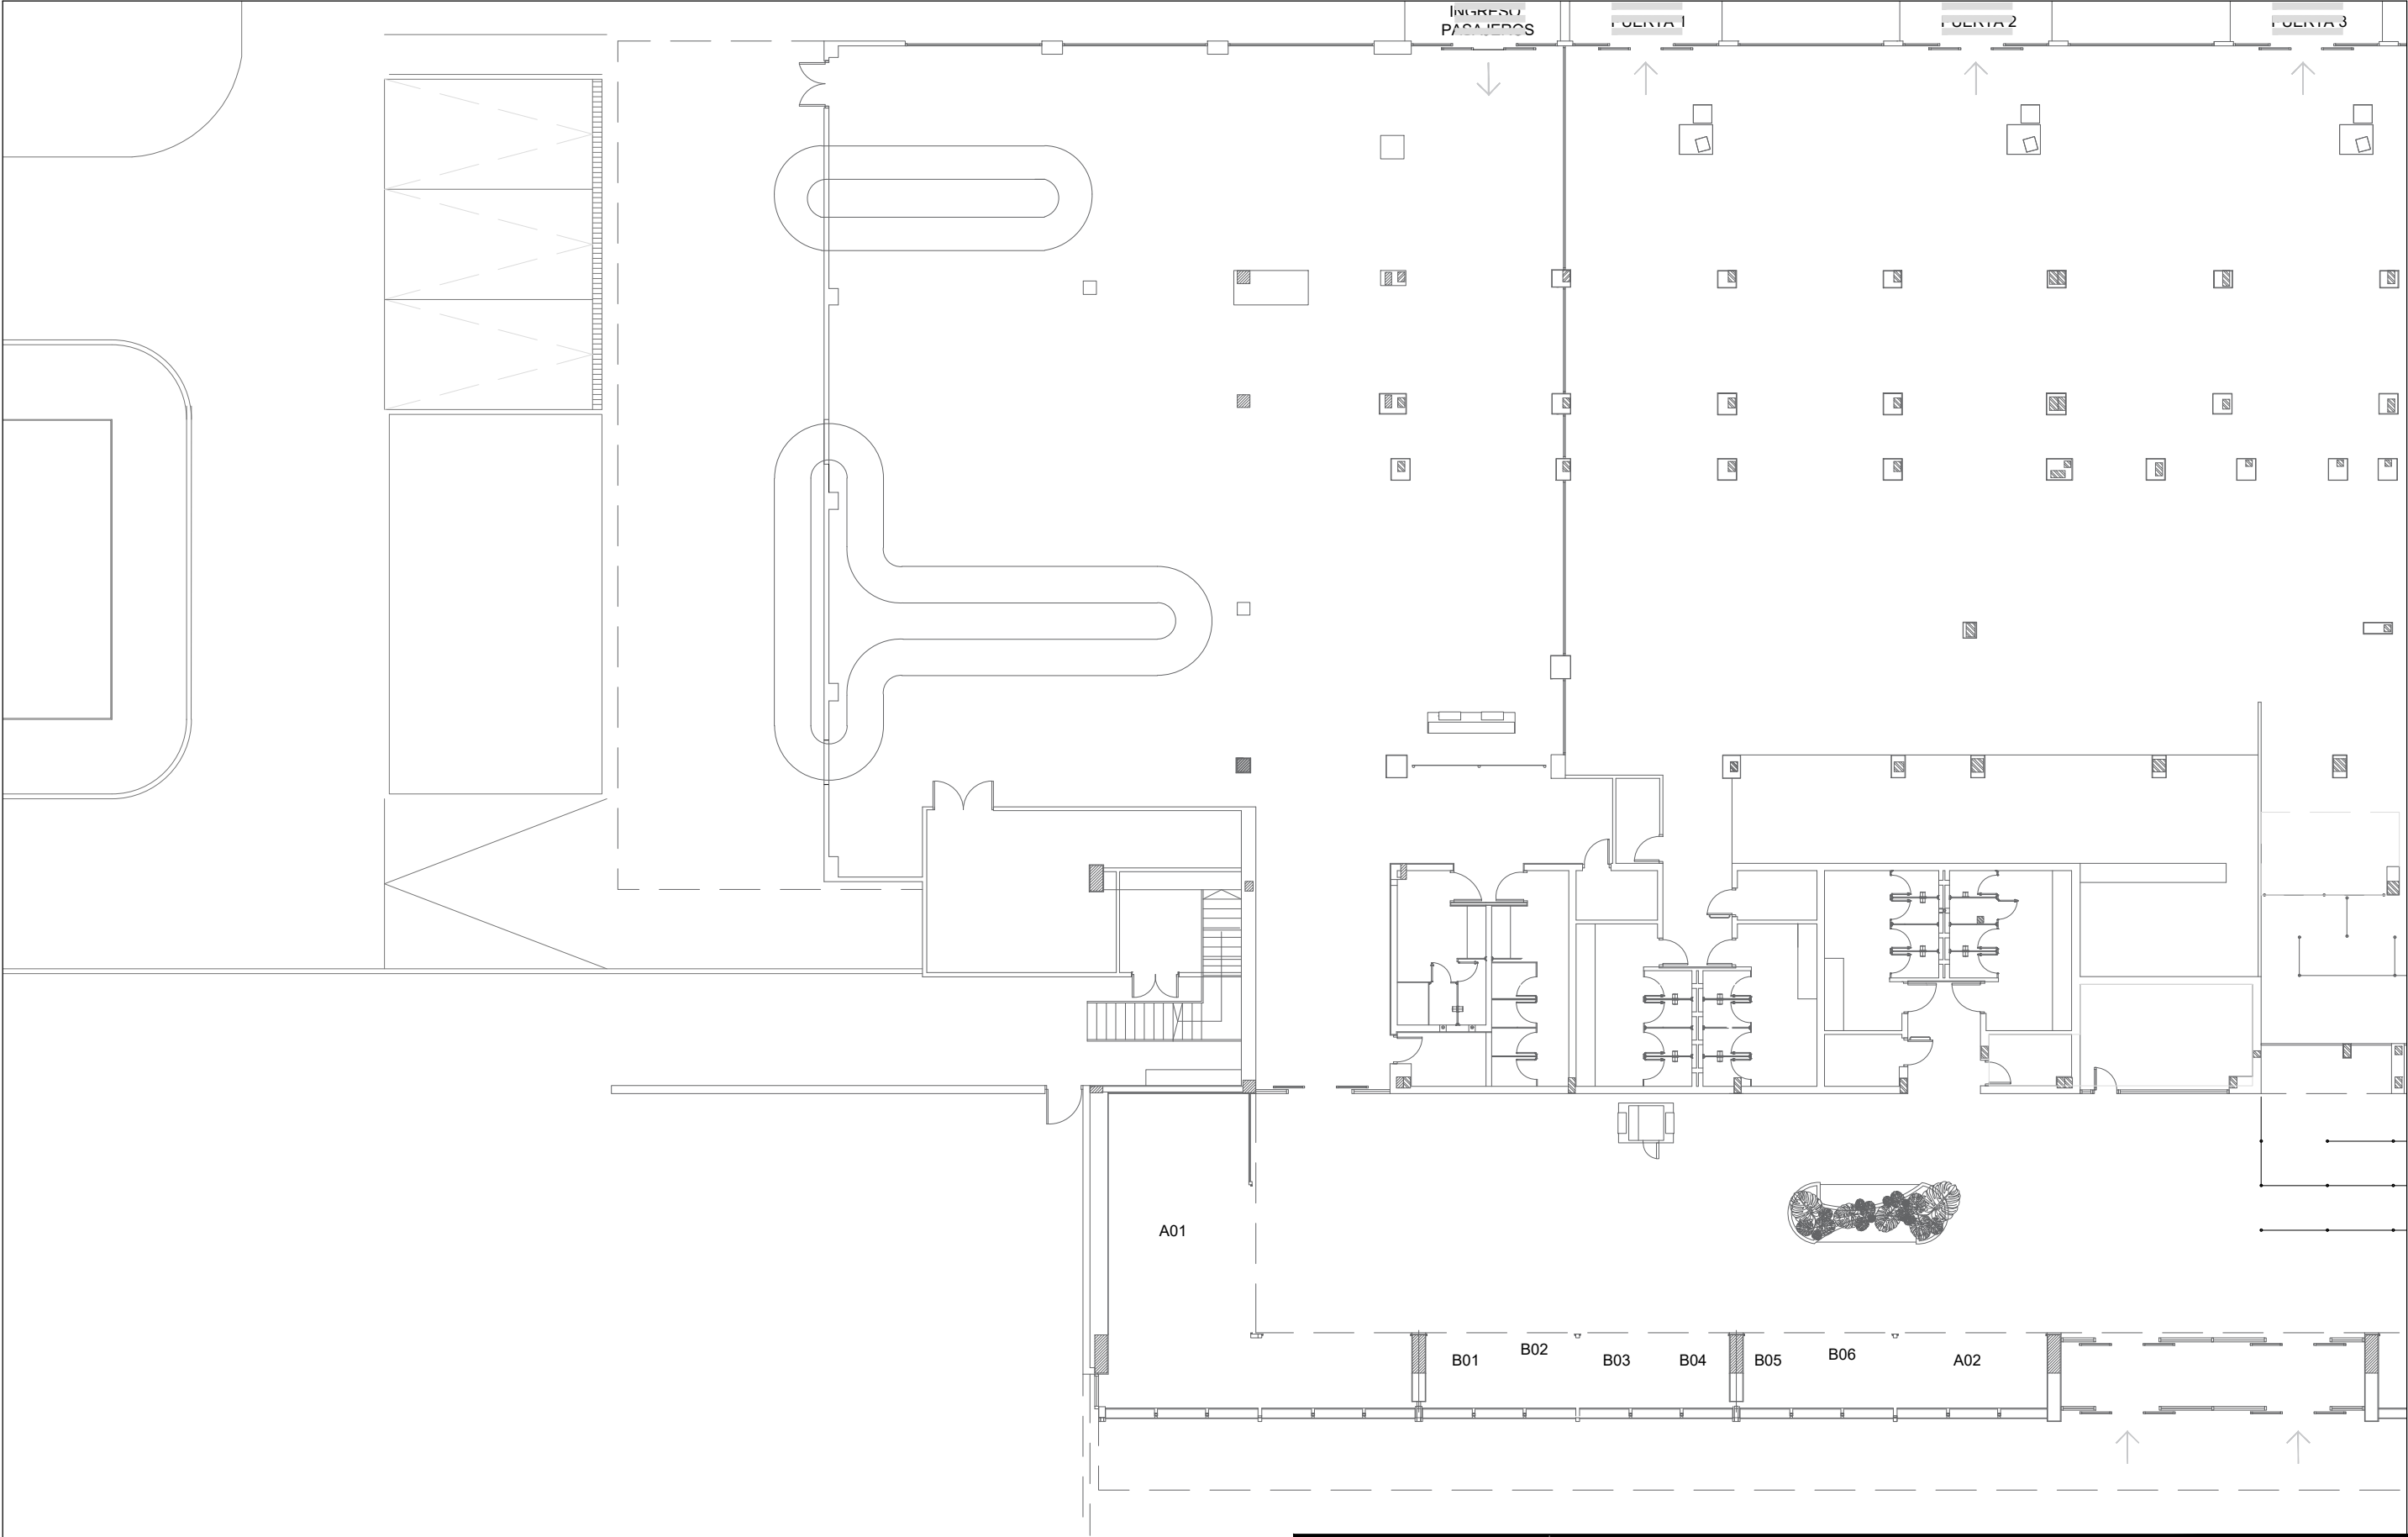



Provincia de Santa Fe



AEROPUERTO INTERNACIONAL ROSARIO
"ISLAS MALVINAS"

TERMINAL DE PASAJEROS INTEGRADA

1.ESPACIOS PUBLICIDAD-Planta Baja		LÁMINA: 1/7
20260512_Planos terminales completos publicidad.dwg		ESCALA: 1:50
ELABORÓ: Arq. Carlos Costanzo Jefe Departamento Área Técnica A/C Aeropuerto Internacional Rosario	REVISÓ: Arq. Carlos Costanzo Jefe Departamento Área Técnica A/C Aeropuerto Internacional Rosario	CONTROLÓ:
		APROBÓ: