


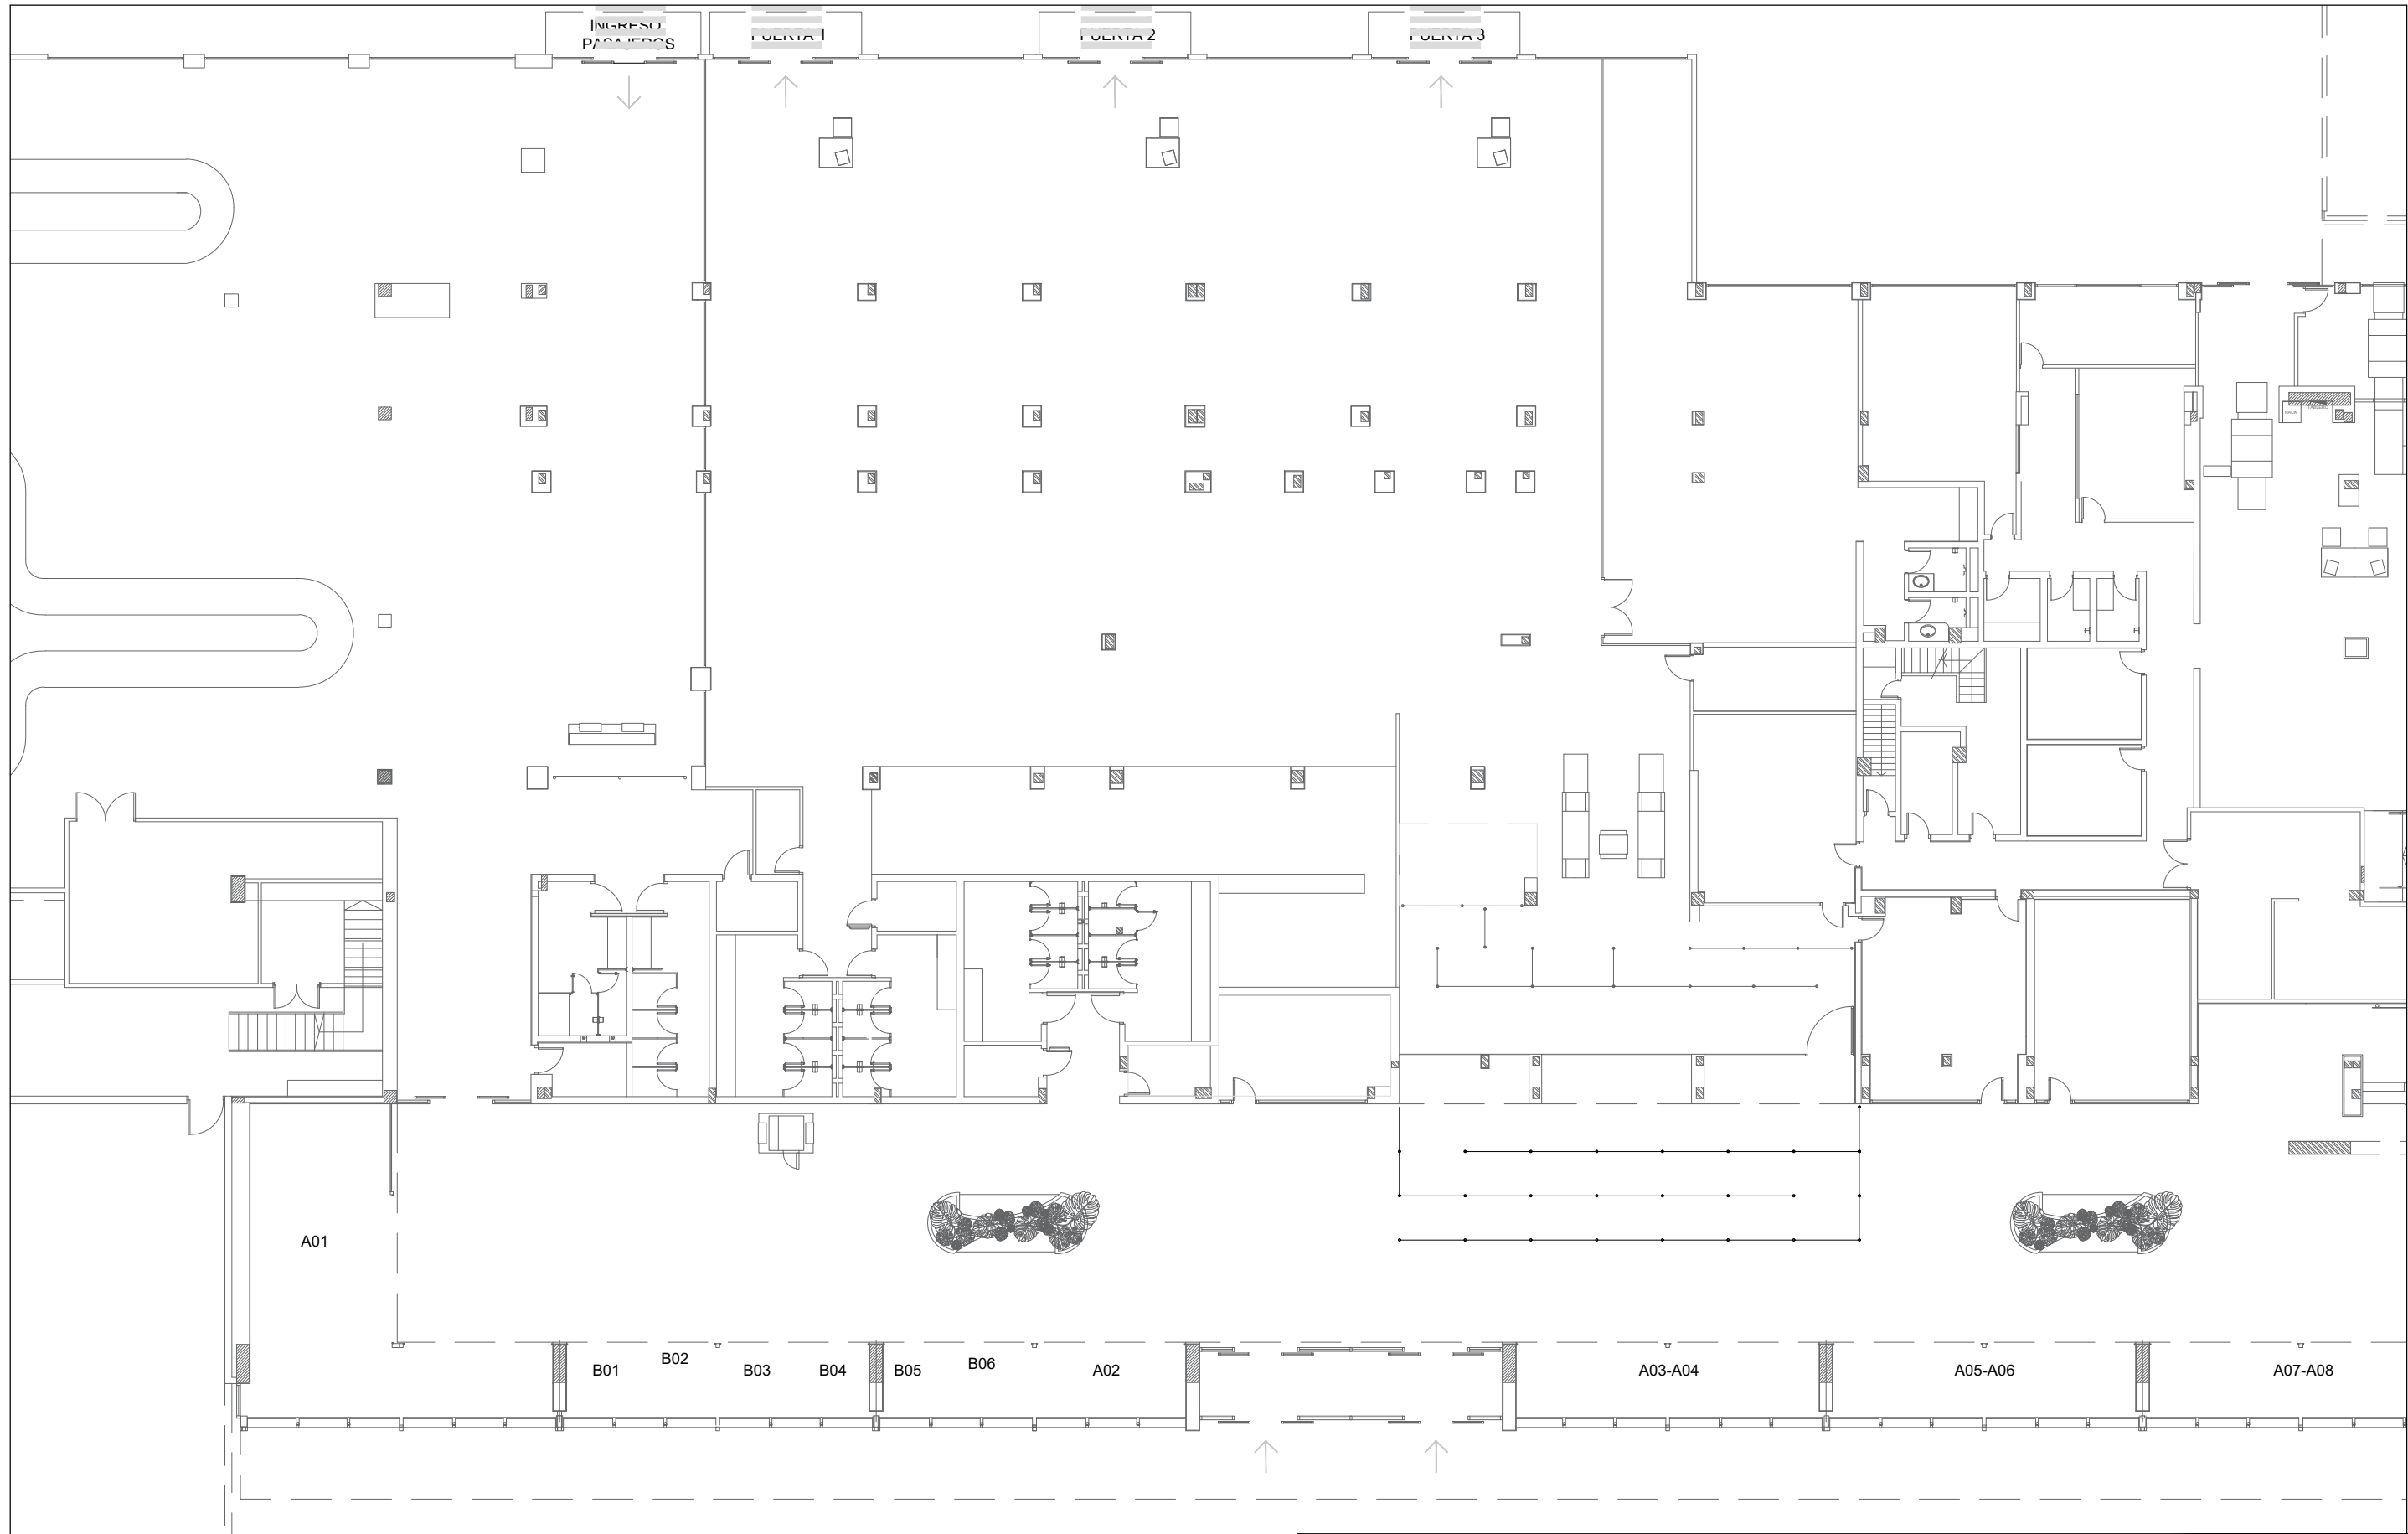



Provincia de Santa Fe



AEROPUERTO INTERNACIONAL ROSARIO
"ISLAS MALVINAS"

TERMINAL DE PASAJEROS INTEGRADA

2. ESPACIOS PUBLICIDAD-Planta Baja

20260512_Planos terminales completos publicidad.dwg

ELABORÓ: Arq. Carlos Costanzo Jefe Departamento Área Técnica A/C Aeropuerto Internacional Rosario	REVISÓ: Arq. Carlos Costanzo Jefe Departamento Área Técnica A/C Aeropuerto Internacional Rosario	CONTROLÓ:	LÁMINA: 2/7 ESCALA: 1:50 APROBÓ:
--	---	-----------	--