


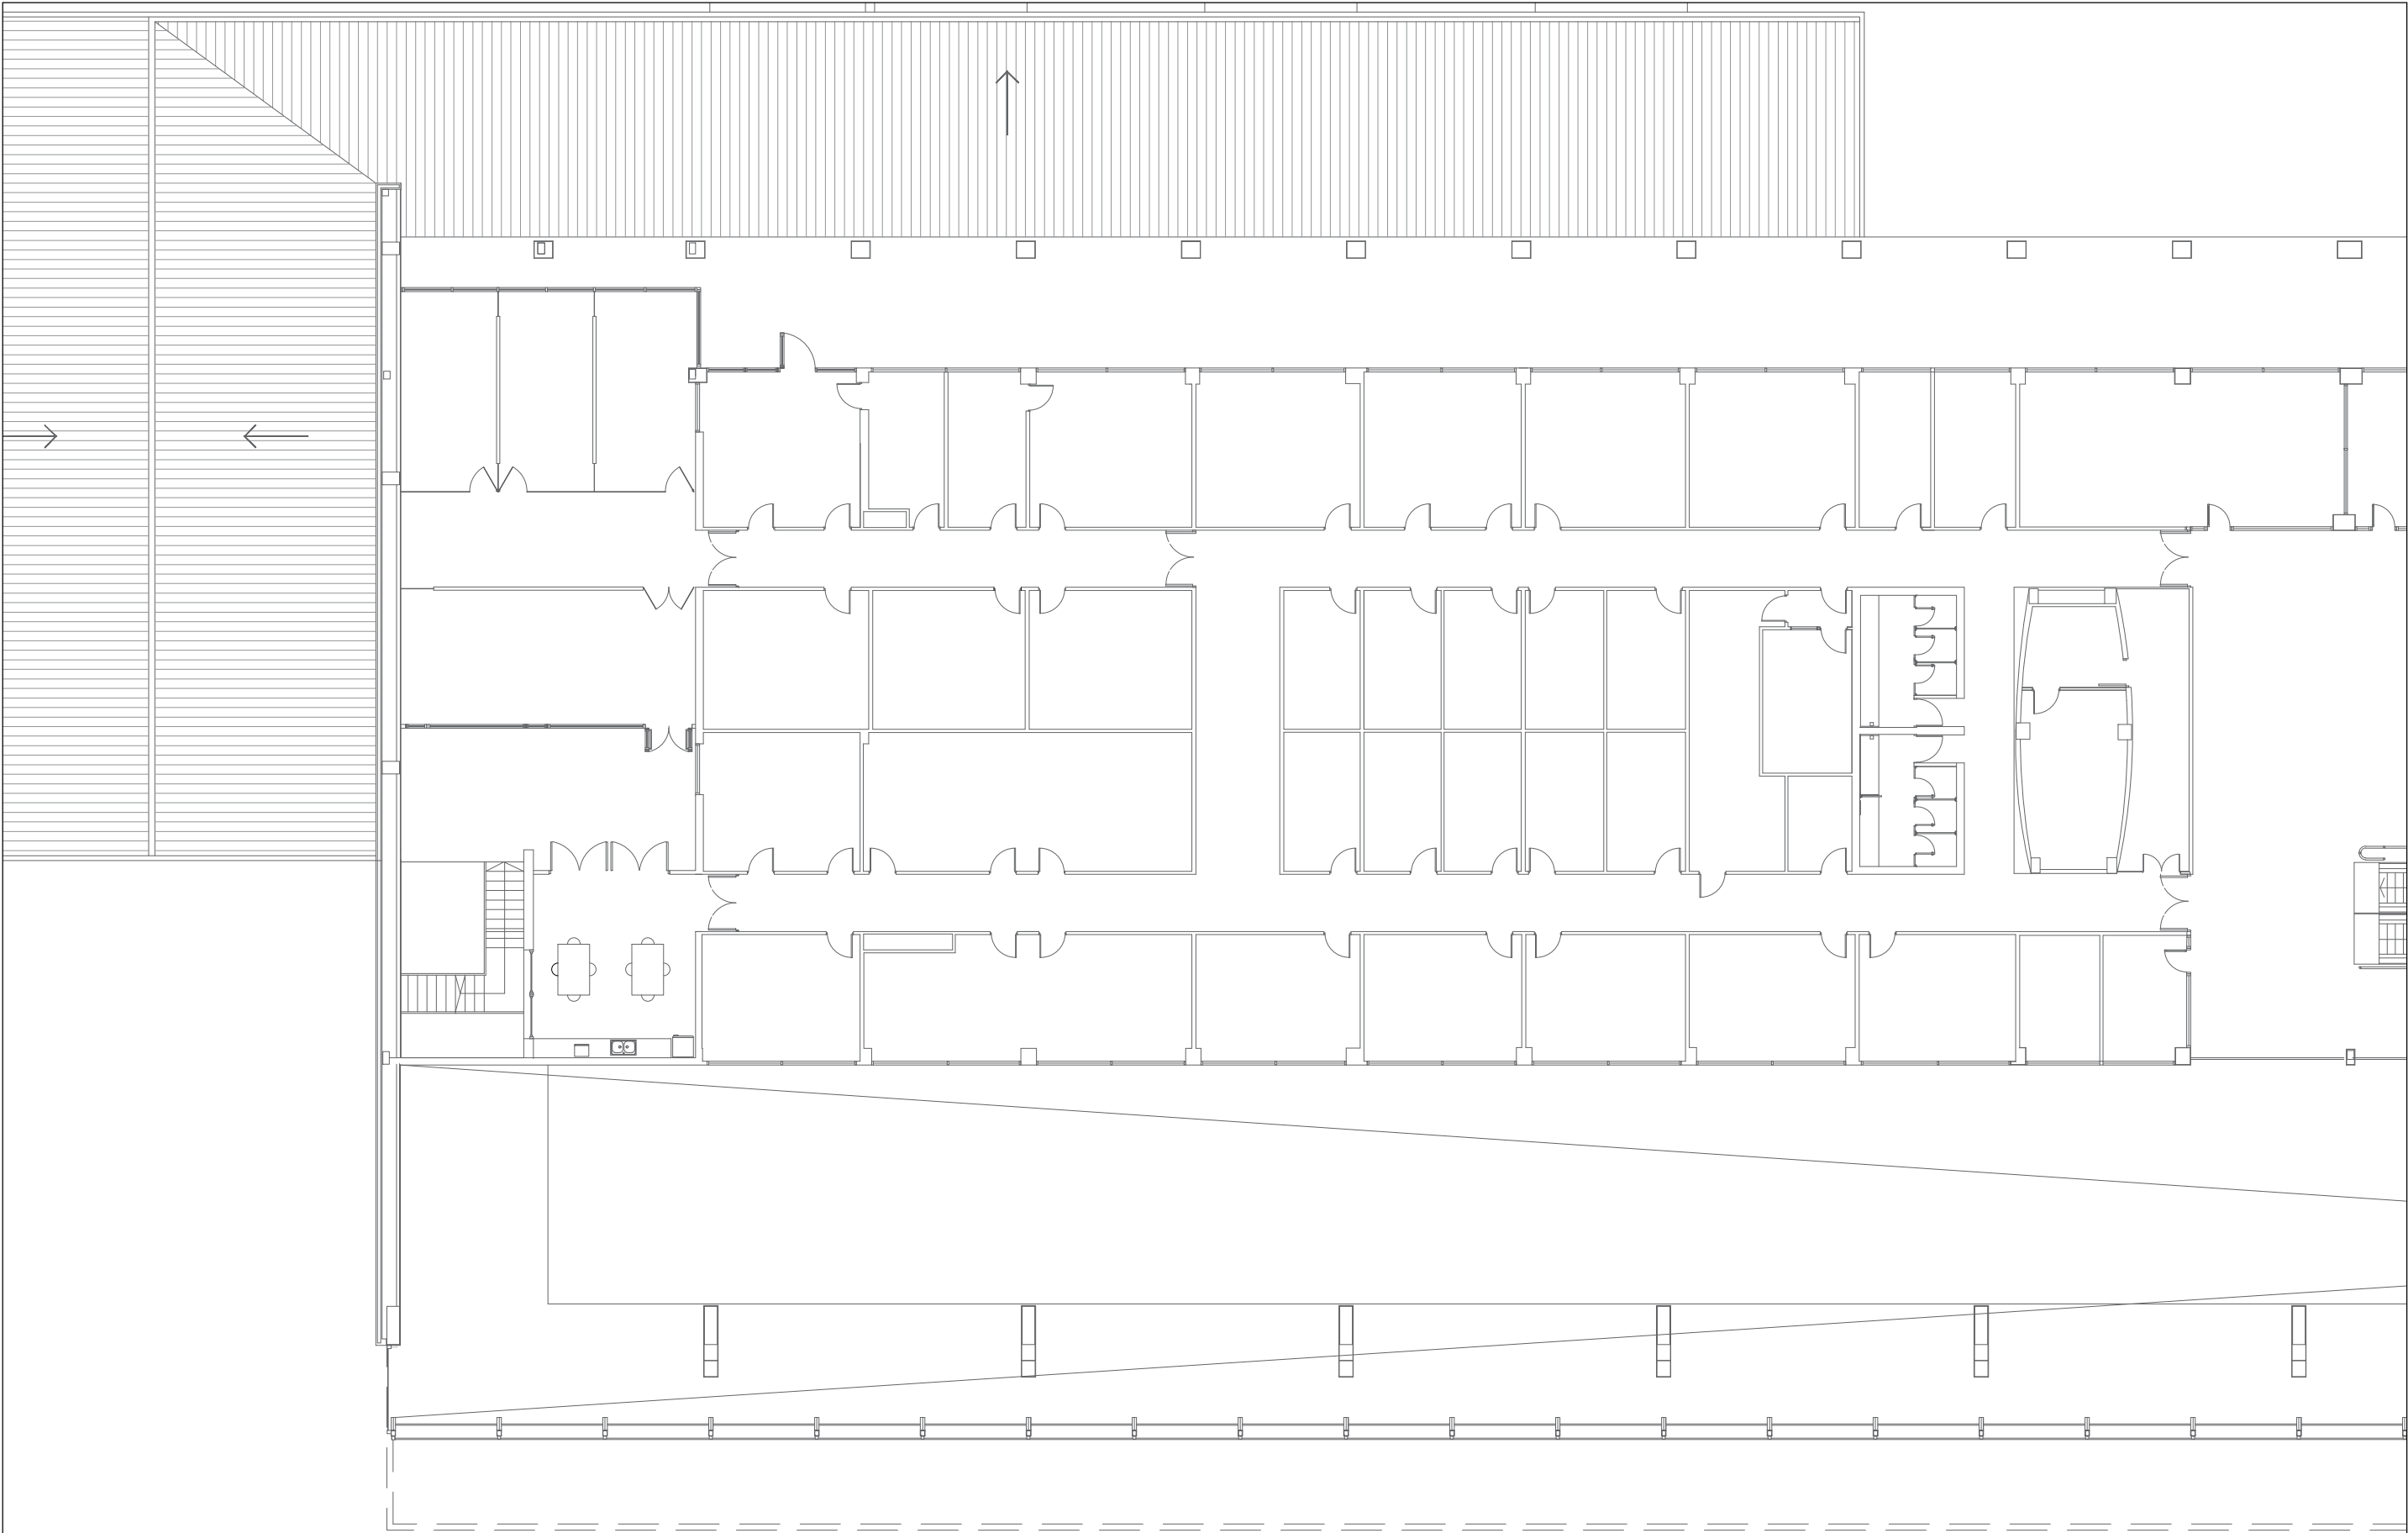



AEROPUERTO INTERNACIONAL ROSARIO			
"ISLAS MALVINAS"			
TERMINAL DE PASAJEROS INTEGRADA			
5. ESPACIOS PUBLICIDAD-Planta Alta			LÁMINA: 5/7
20260512_Planos terminales completos publicidad.dwg			ESCALA: 1:50
ELABORÓ: Arq. Carlos Costanzo Jefe Departamento Área Técnica A/C Aeropuerto Internacional Rosario	REVISÓ: Arq. Carlos Costanzo Jefe Departamento Área Técnica A/C Aeropuerto Internacional Rosario	CONTROLÓ:	APROBÓ:



Provincia de Santa Fe