




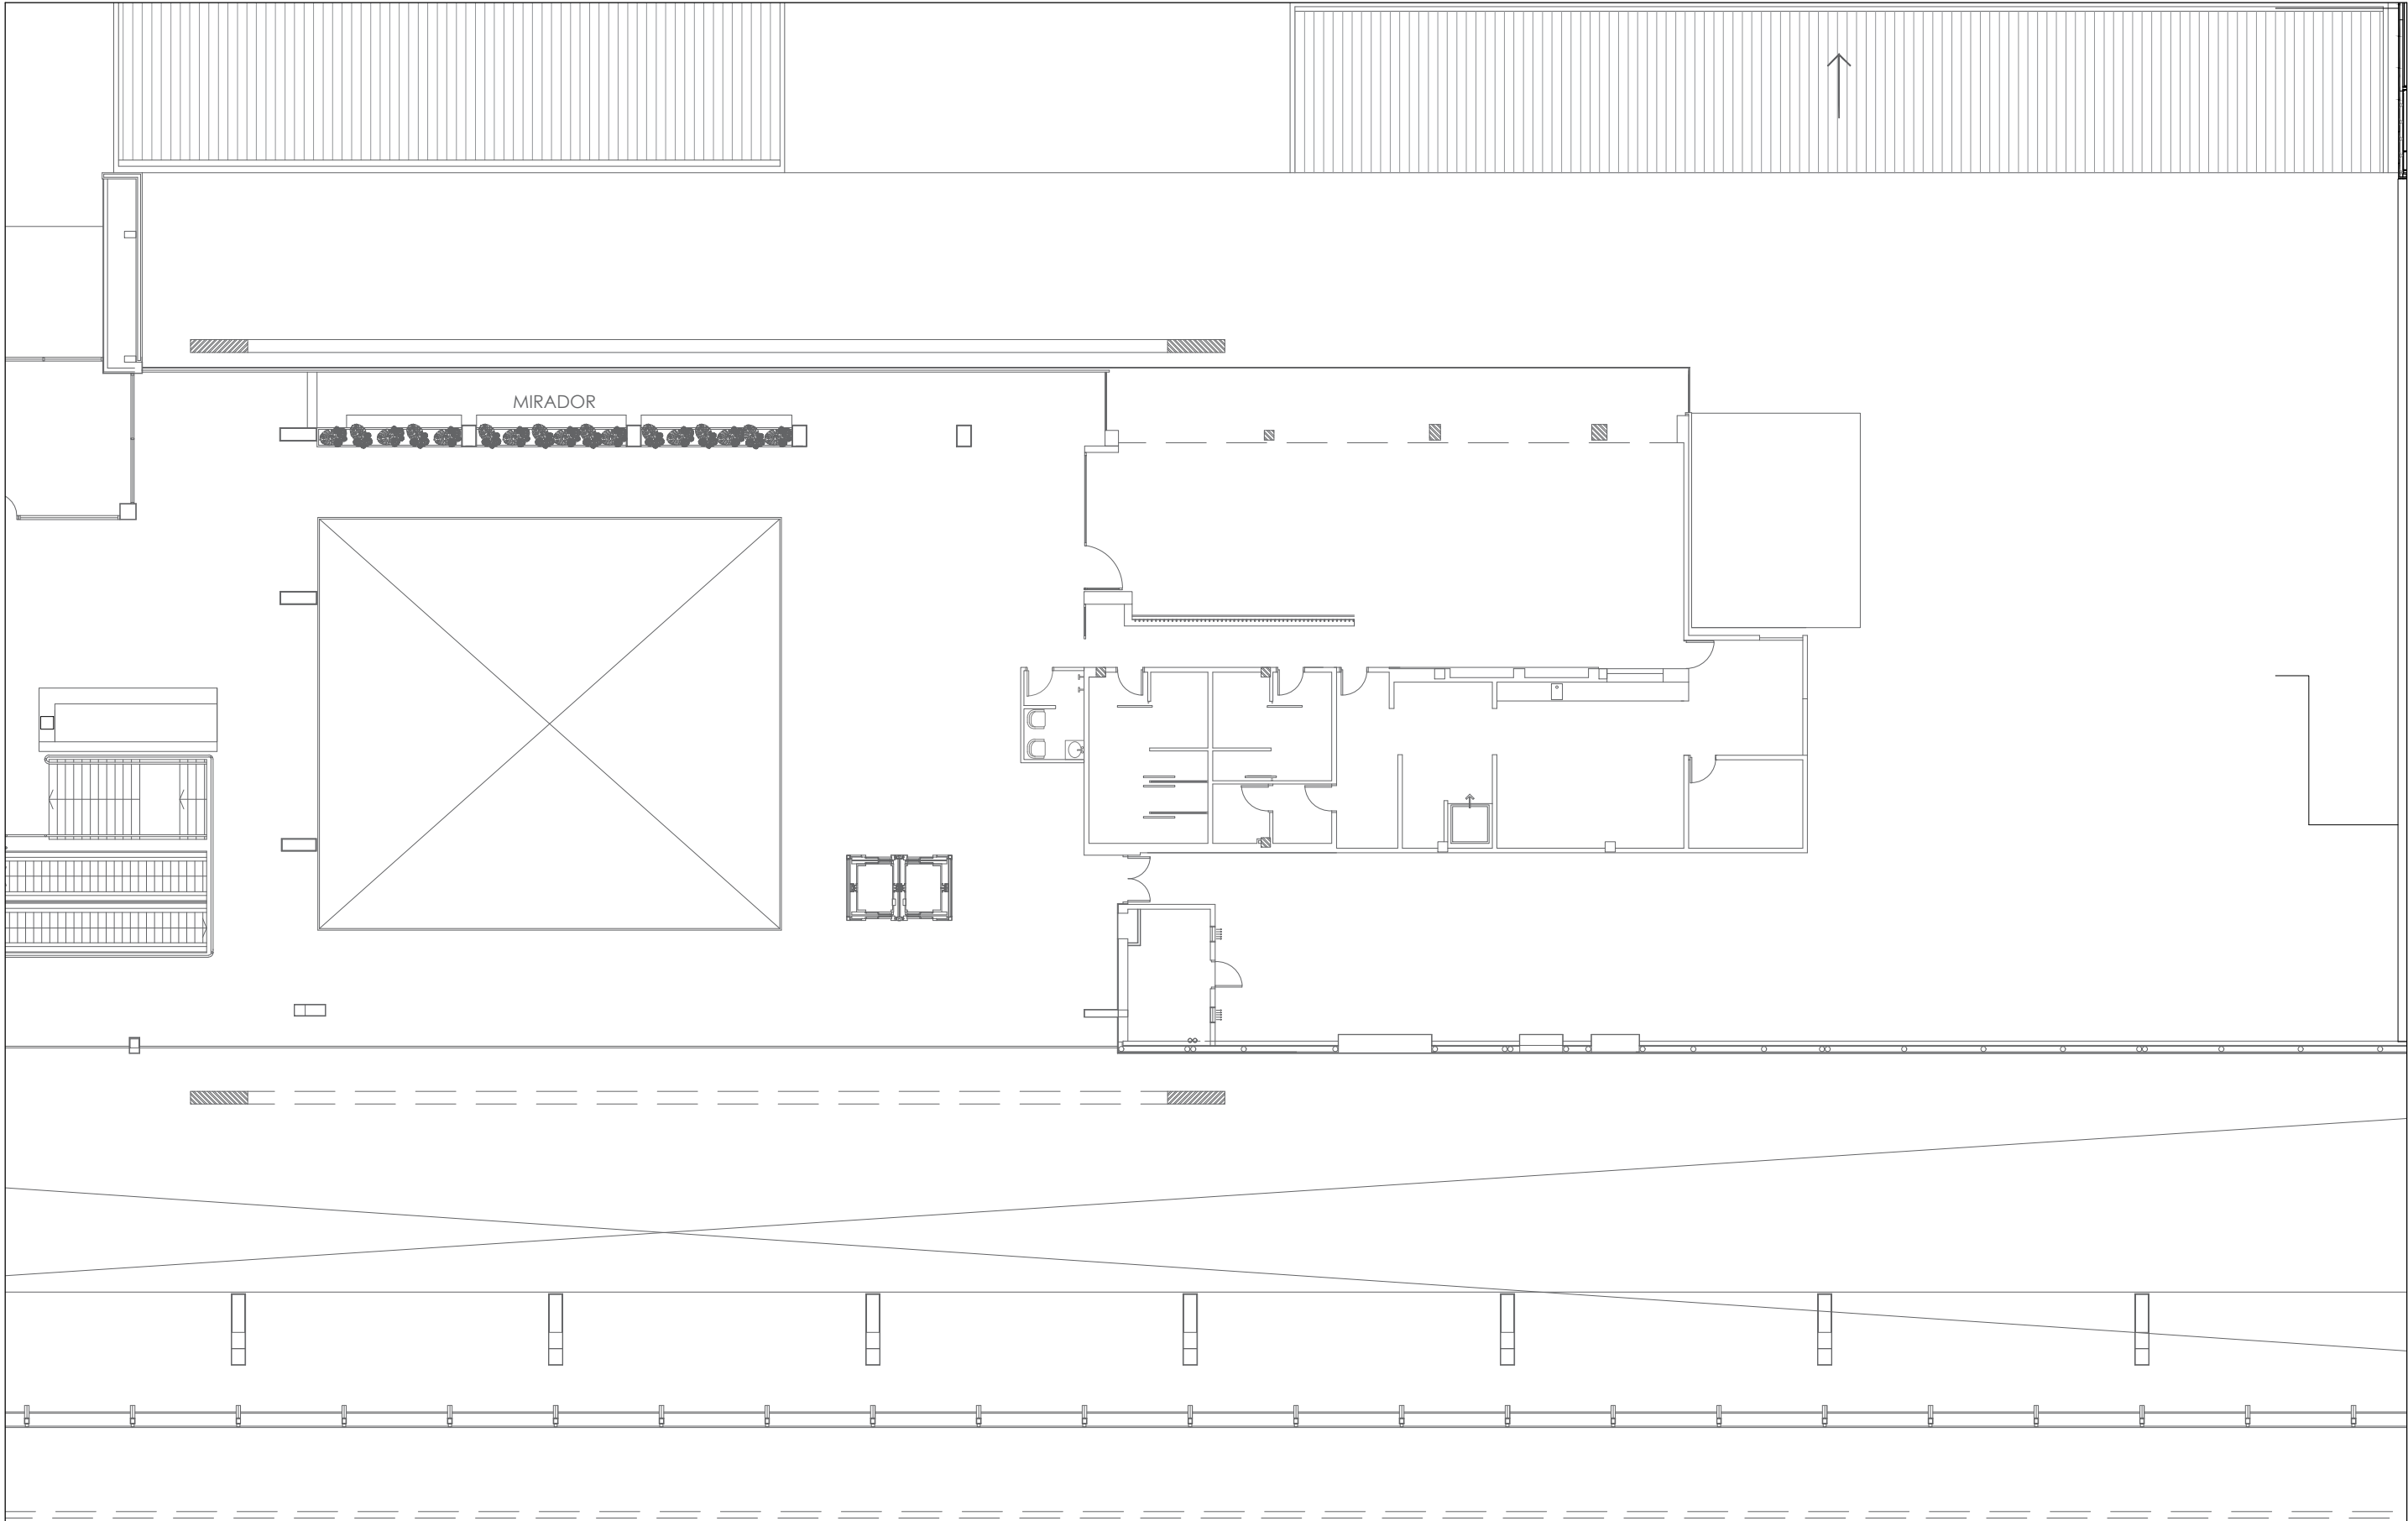

AEROPUERTO INTERNACIONAL ROSARIO
"ISLAS MALVINAS"

TERMINAL DE PASAJEROS INTEGRADA

6. ESPACIOS PUBLICIDAD-Planta Alta

LÁMINA:
6/7

20260512_Planos terminales completos publicidad.dwg

ESCALA:
1:50

ELABORÓ:
Arq. Carlos Costanzo
Jefe Departamento Área Técnica A/C
Aeropuerto Internacional Rosario

REVISÓ:
Arq. Carlos Costanzo
Jefe Departamento Área Técnica A/C
Aeropuerto Internacional Rosario

CONTROLÓ:

APROBÓ:



Provincia de Santa Fe