


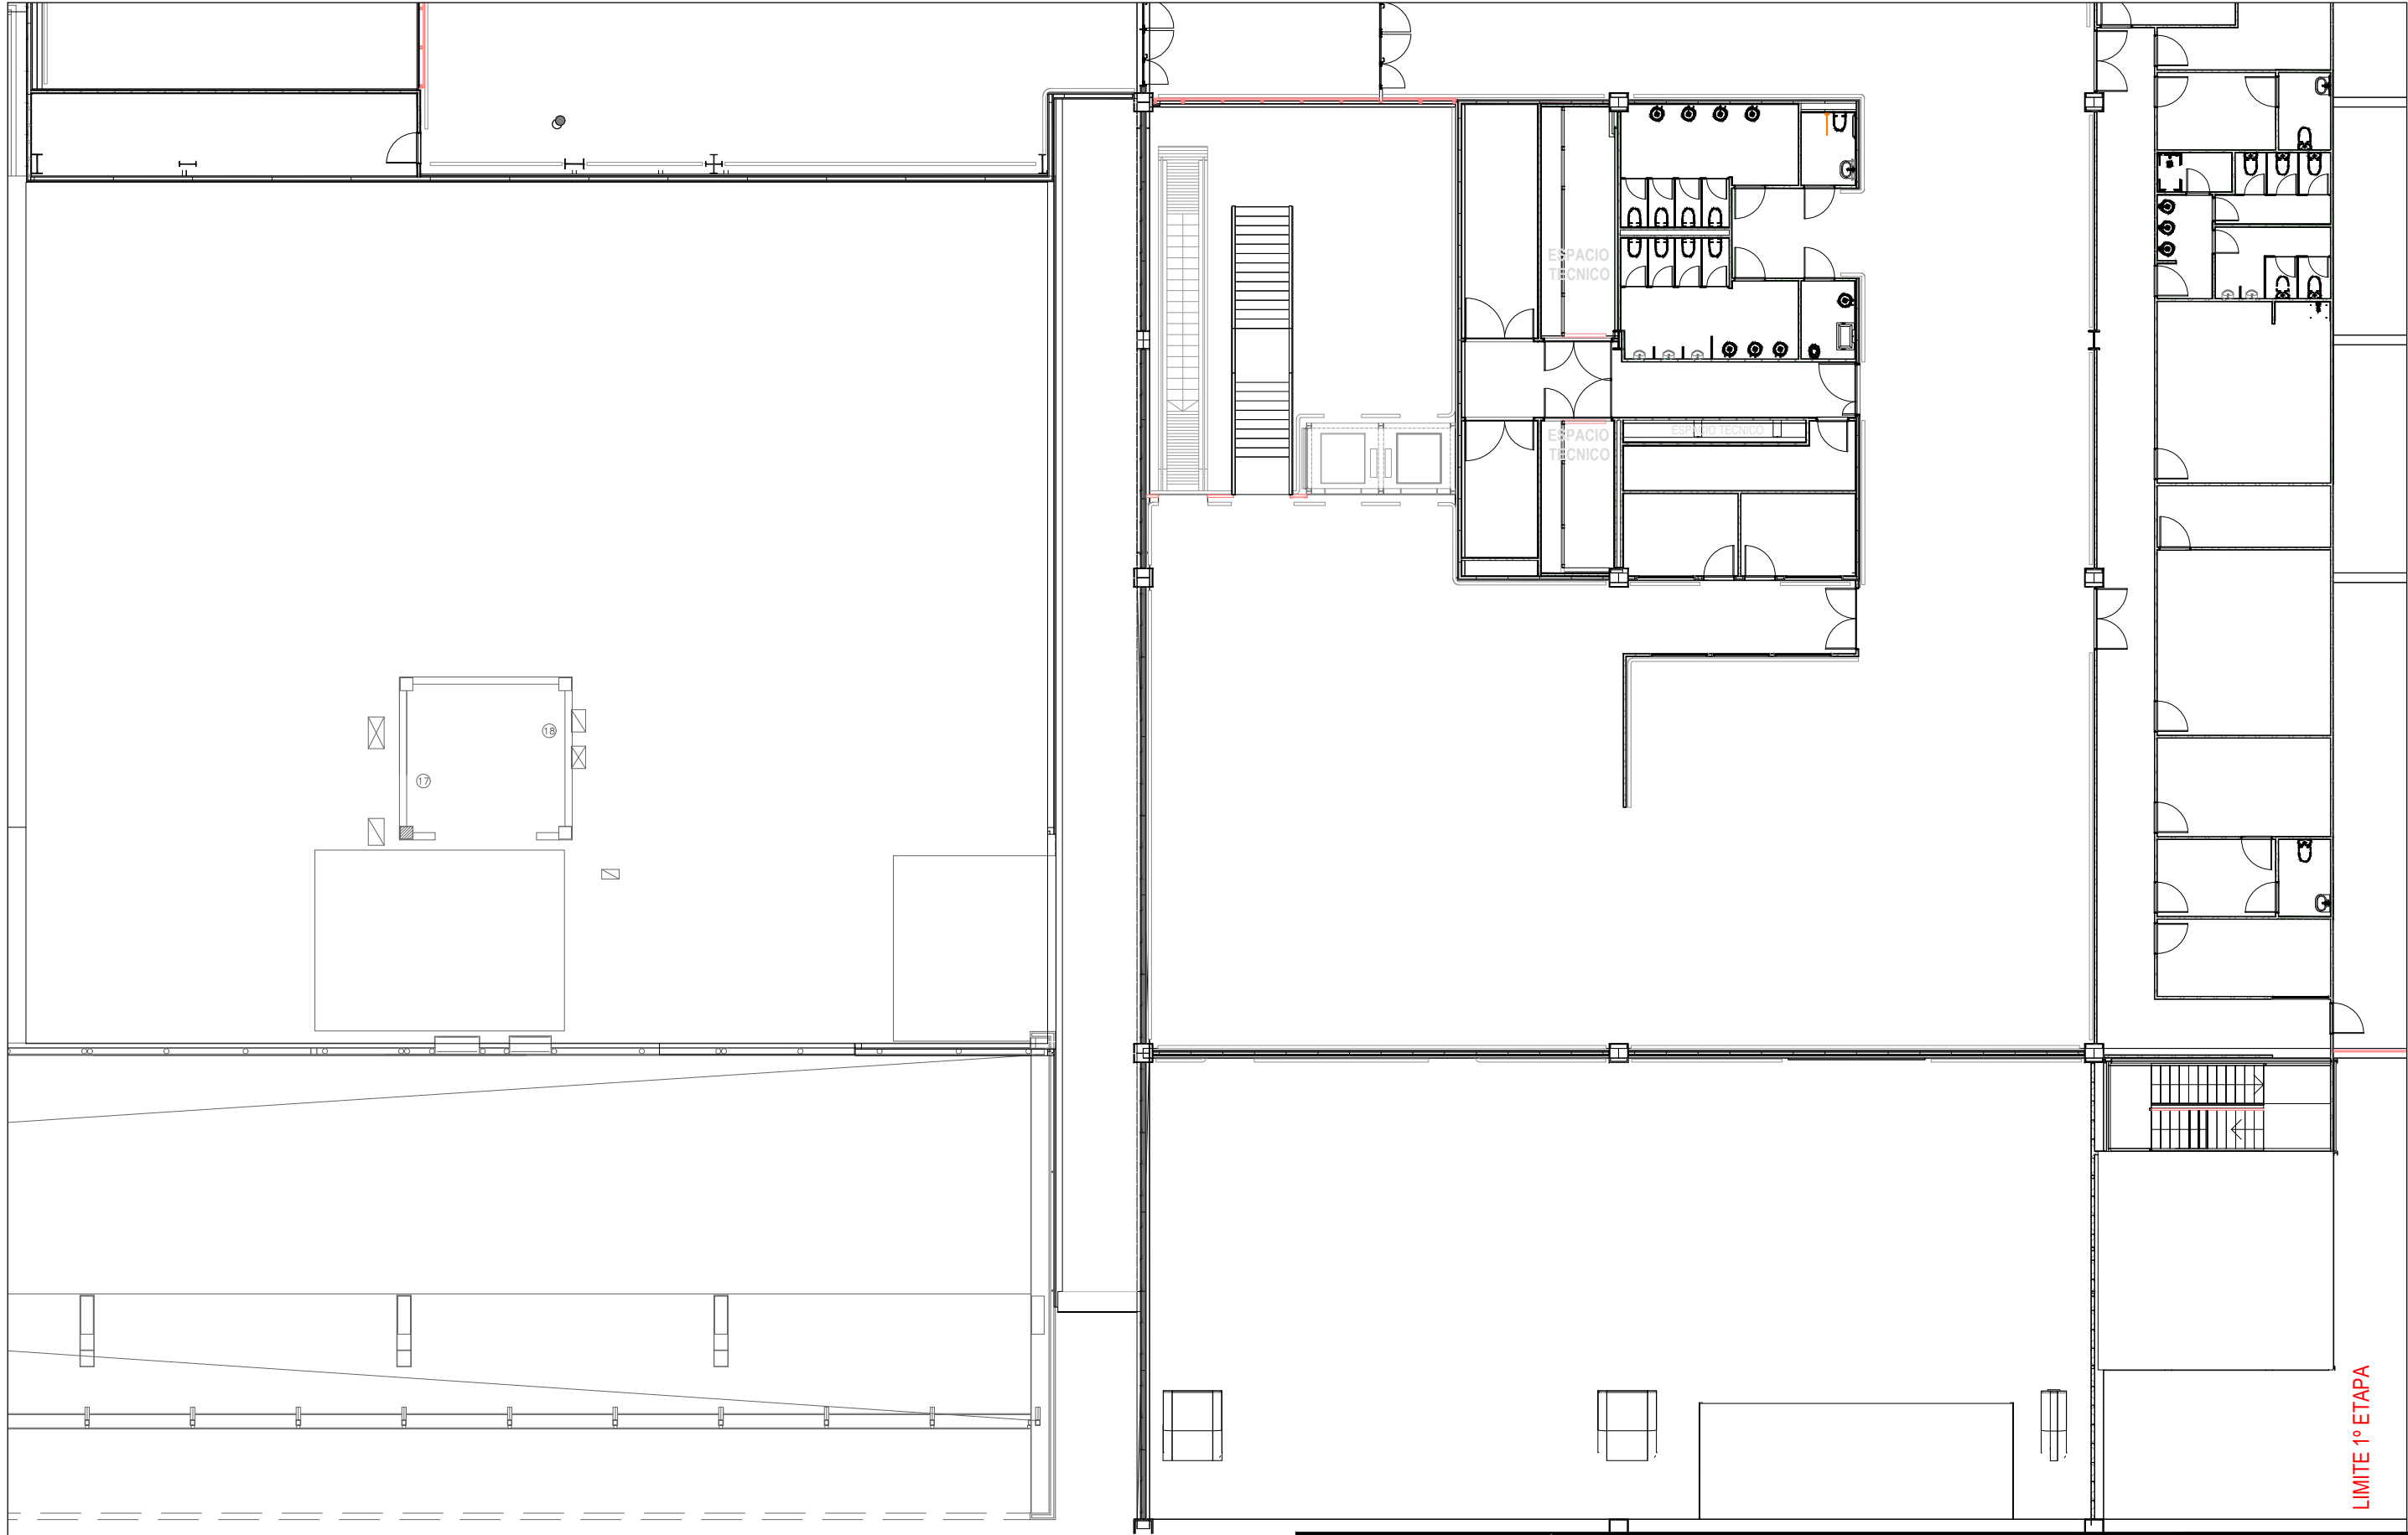



**AEROPUERTO INTERNACIONAL ROSARIO**  
**"ISLAS MALVINAS"**

TERMINAL DE PASAJEROS INTEGRADA

7. ESPACIOS PUBLICIDAD-Planta Alta

20260512\_Planos terminales completos publicidad.dwg

ELABORÓ:  
Arq. Carlos Costanzo  
Jefe Departamento Área Técnica A/C  
Aeropuerto Internacional Rosario


REVISÓ:  
Arq. Carlos Costanzo  
Jefe Departamento Área Técnica A/C  
Aeropuerto Internacional Rosario

CONTROLÓ:

LÁMINA:  
7/7

ESCALA:  
1:50

APROBÓ:

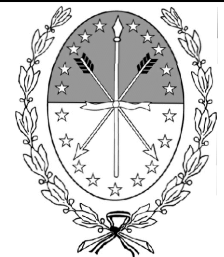

Provincia de Santa Fe