


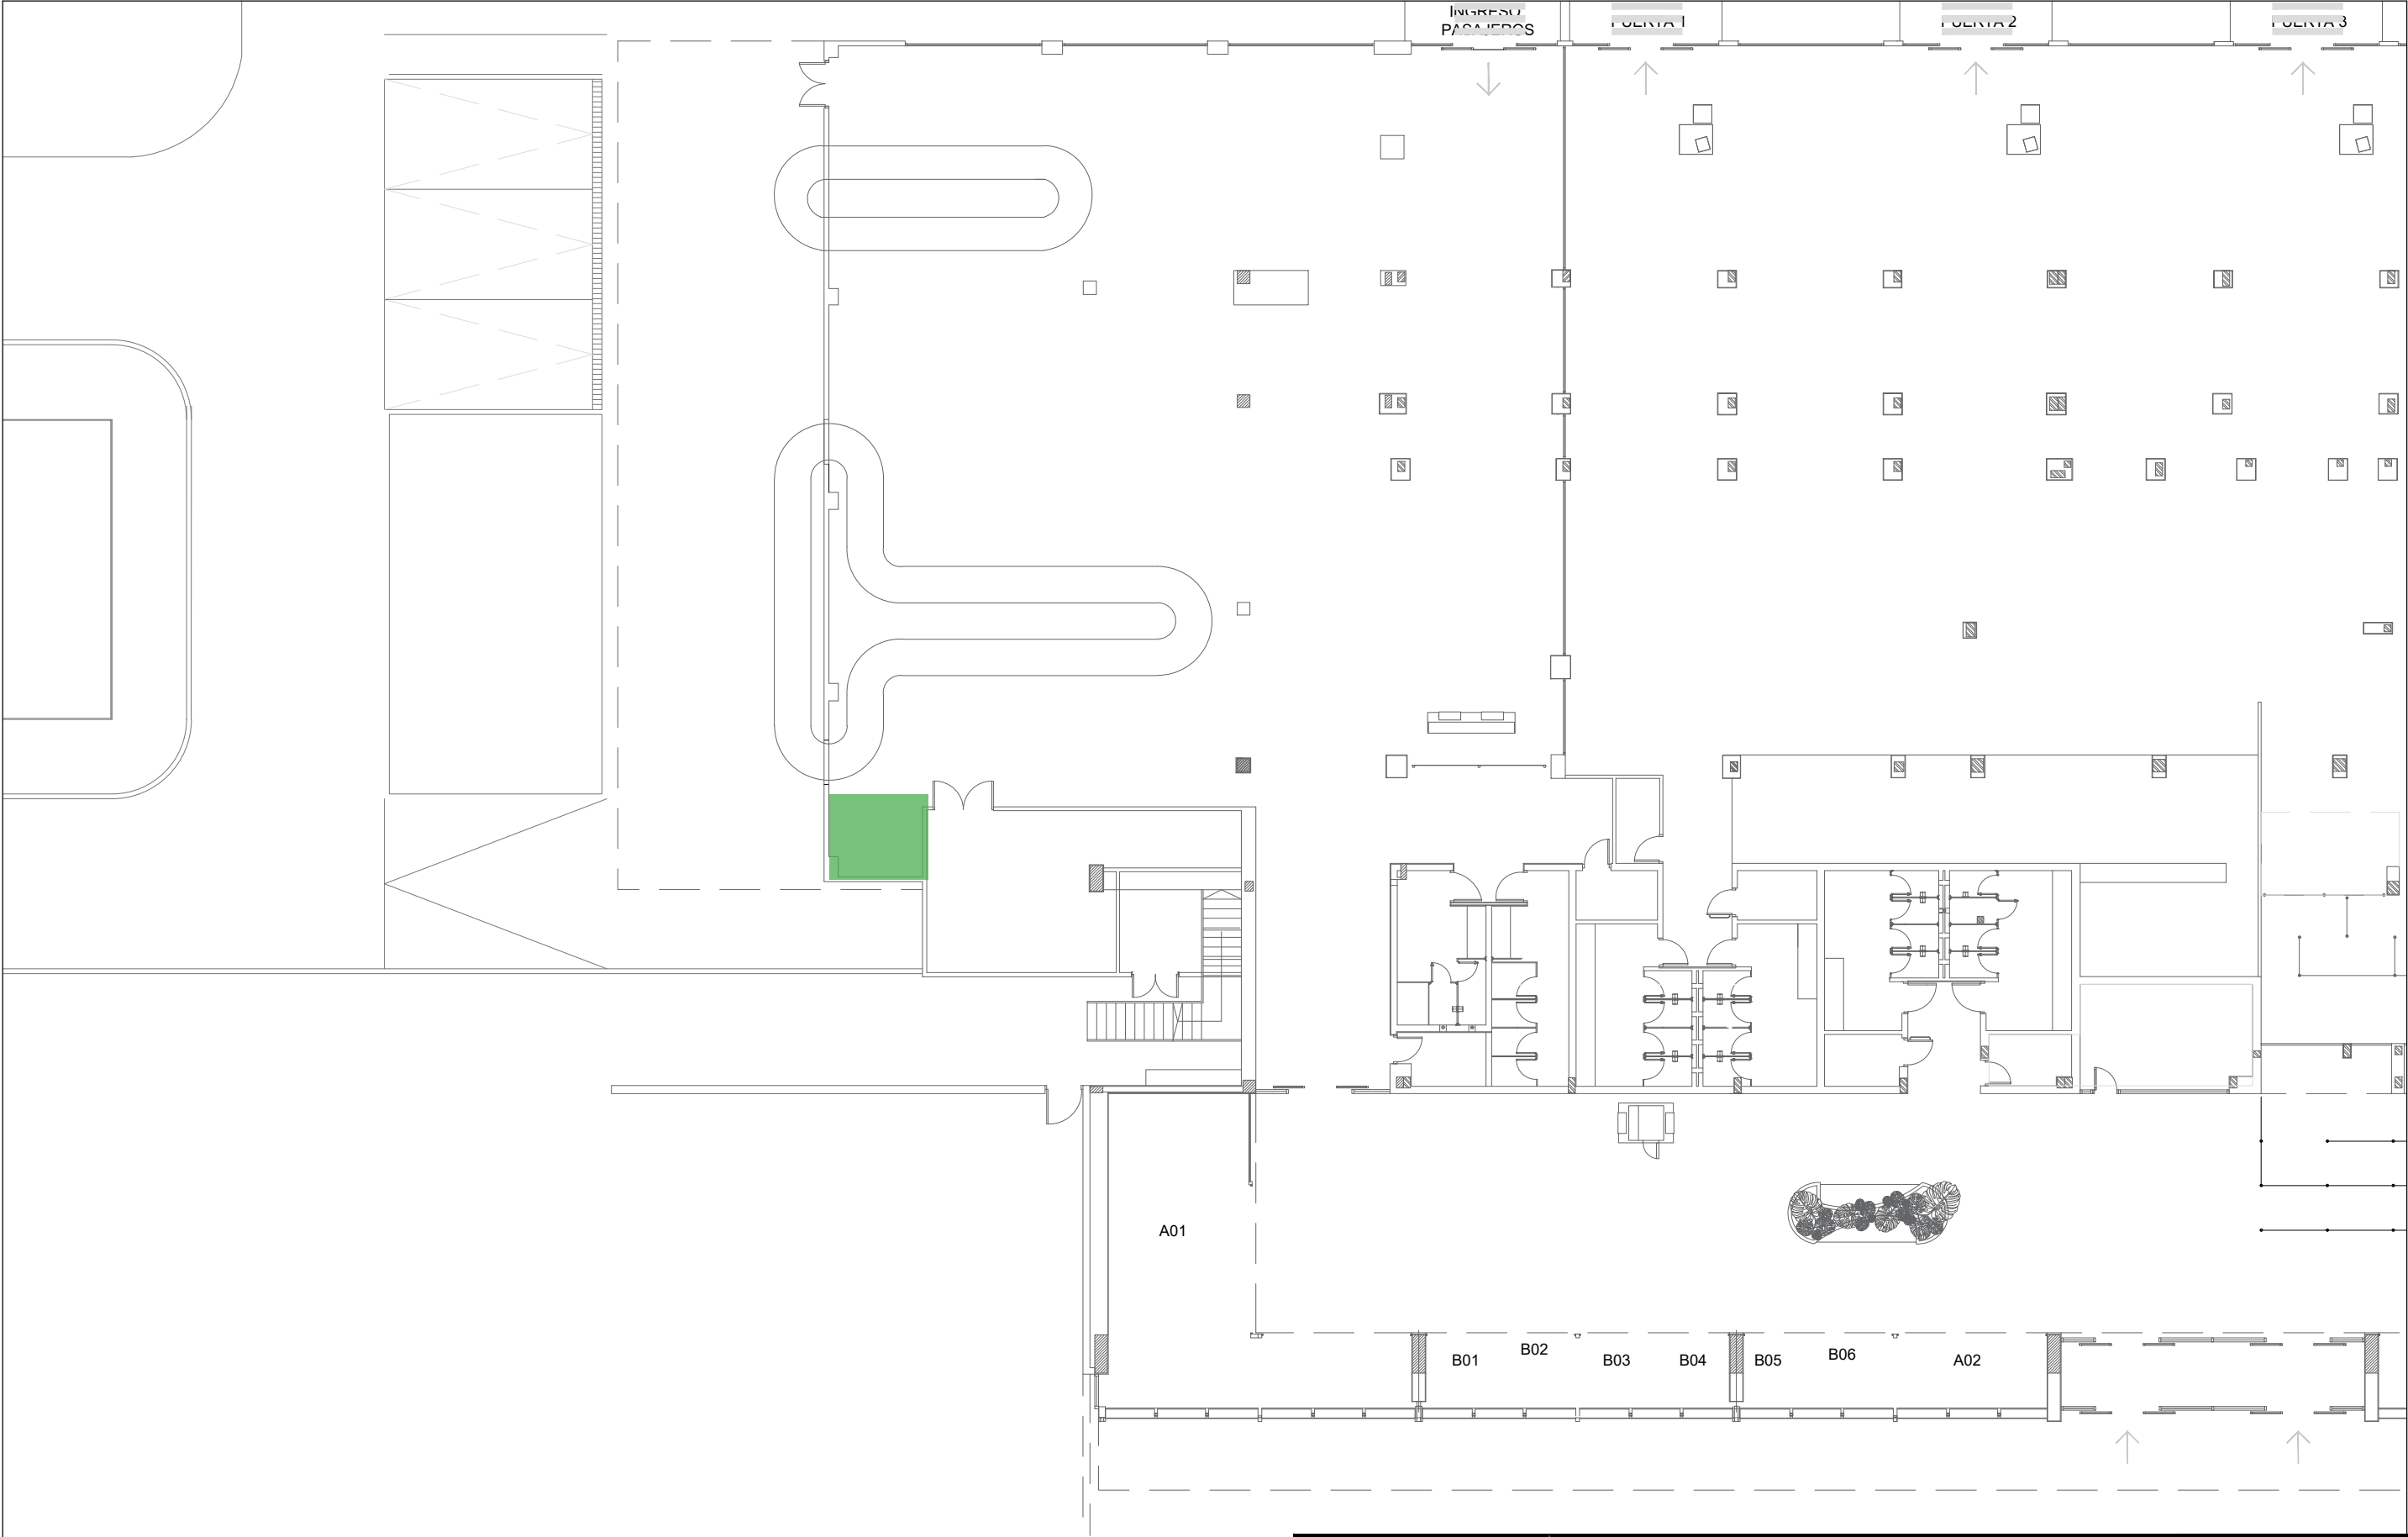

 SALA TÉCNICA (c/ espacio para rack)



AEROPUERTO INTERNACIONAL ROSARIO			
"ISLAS MALVINAS"			
TERMINAL DE PASAJEROS INTEGRADA			
1.ESPACIOS PUBLICIDAD-Planta Baja			LÁMINA: 1/7
20260512_Planos terminales completos publicidad.dwg			ESCALA: 1:50
ELABORÓ: Arq. Carlos Costanzo Jefe Departamento Área Técnica A/C Aeropuerto Internacional Rosario	REVISÓ: Arq. Carlos Costanzo Jefe Departamento Área Técnica A/C Aeropuerto Internacional Rosario	CONTROLÓ:	APROBÓ:



Provincia de Santa Fe