


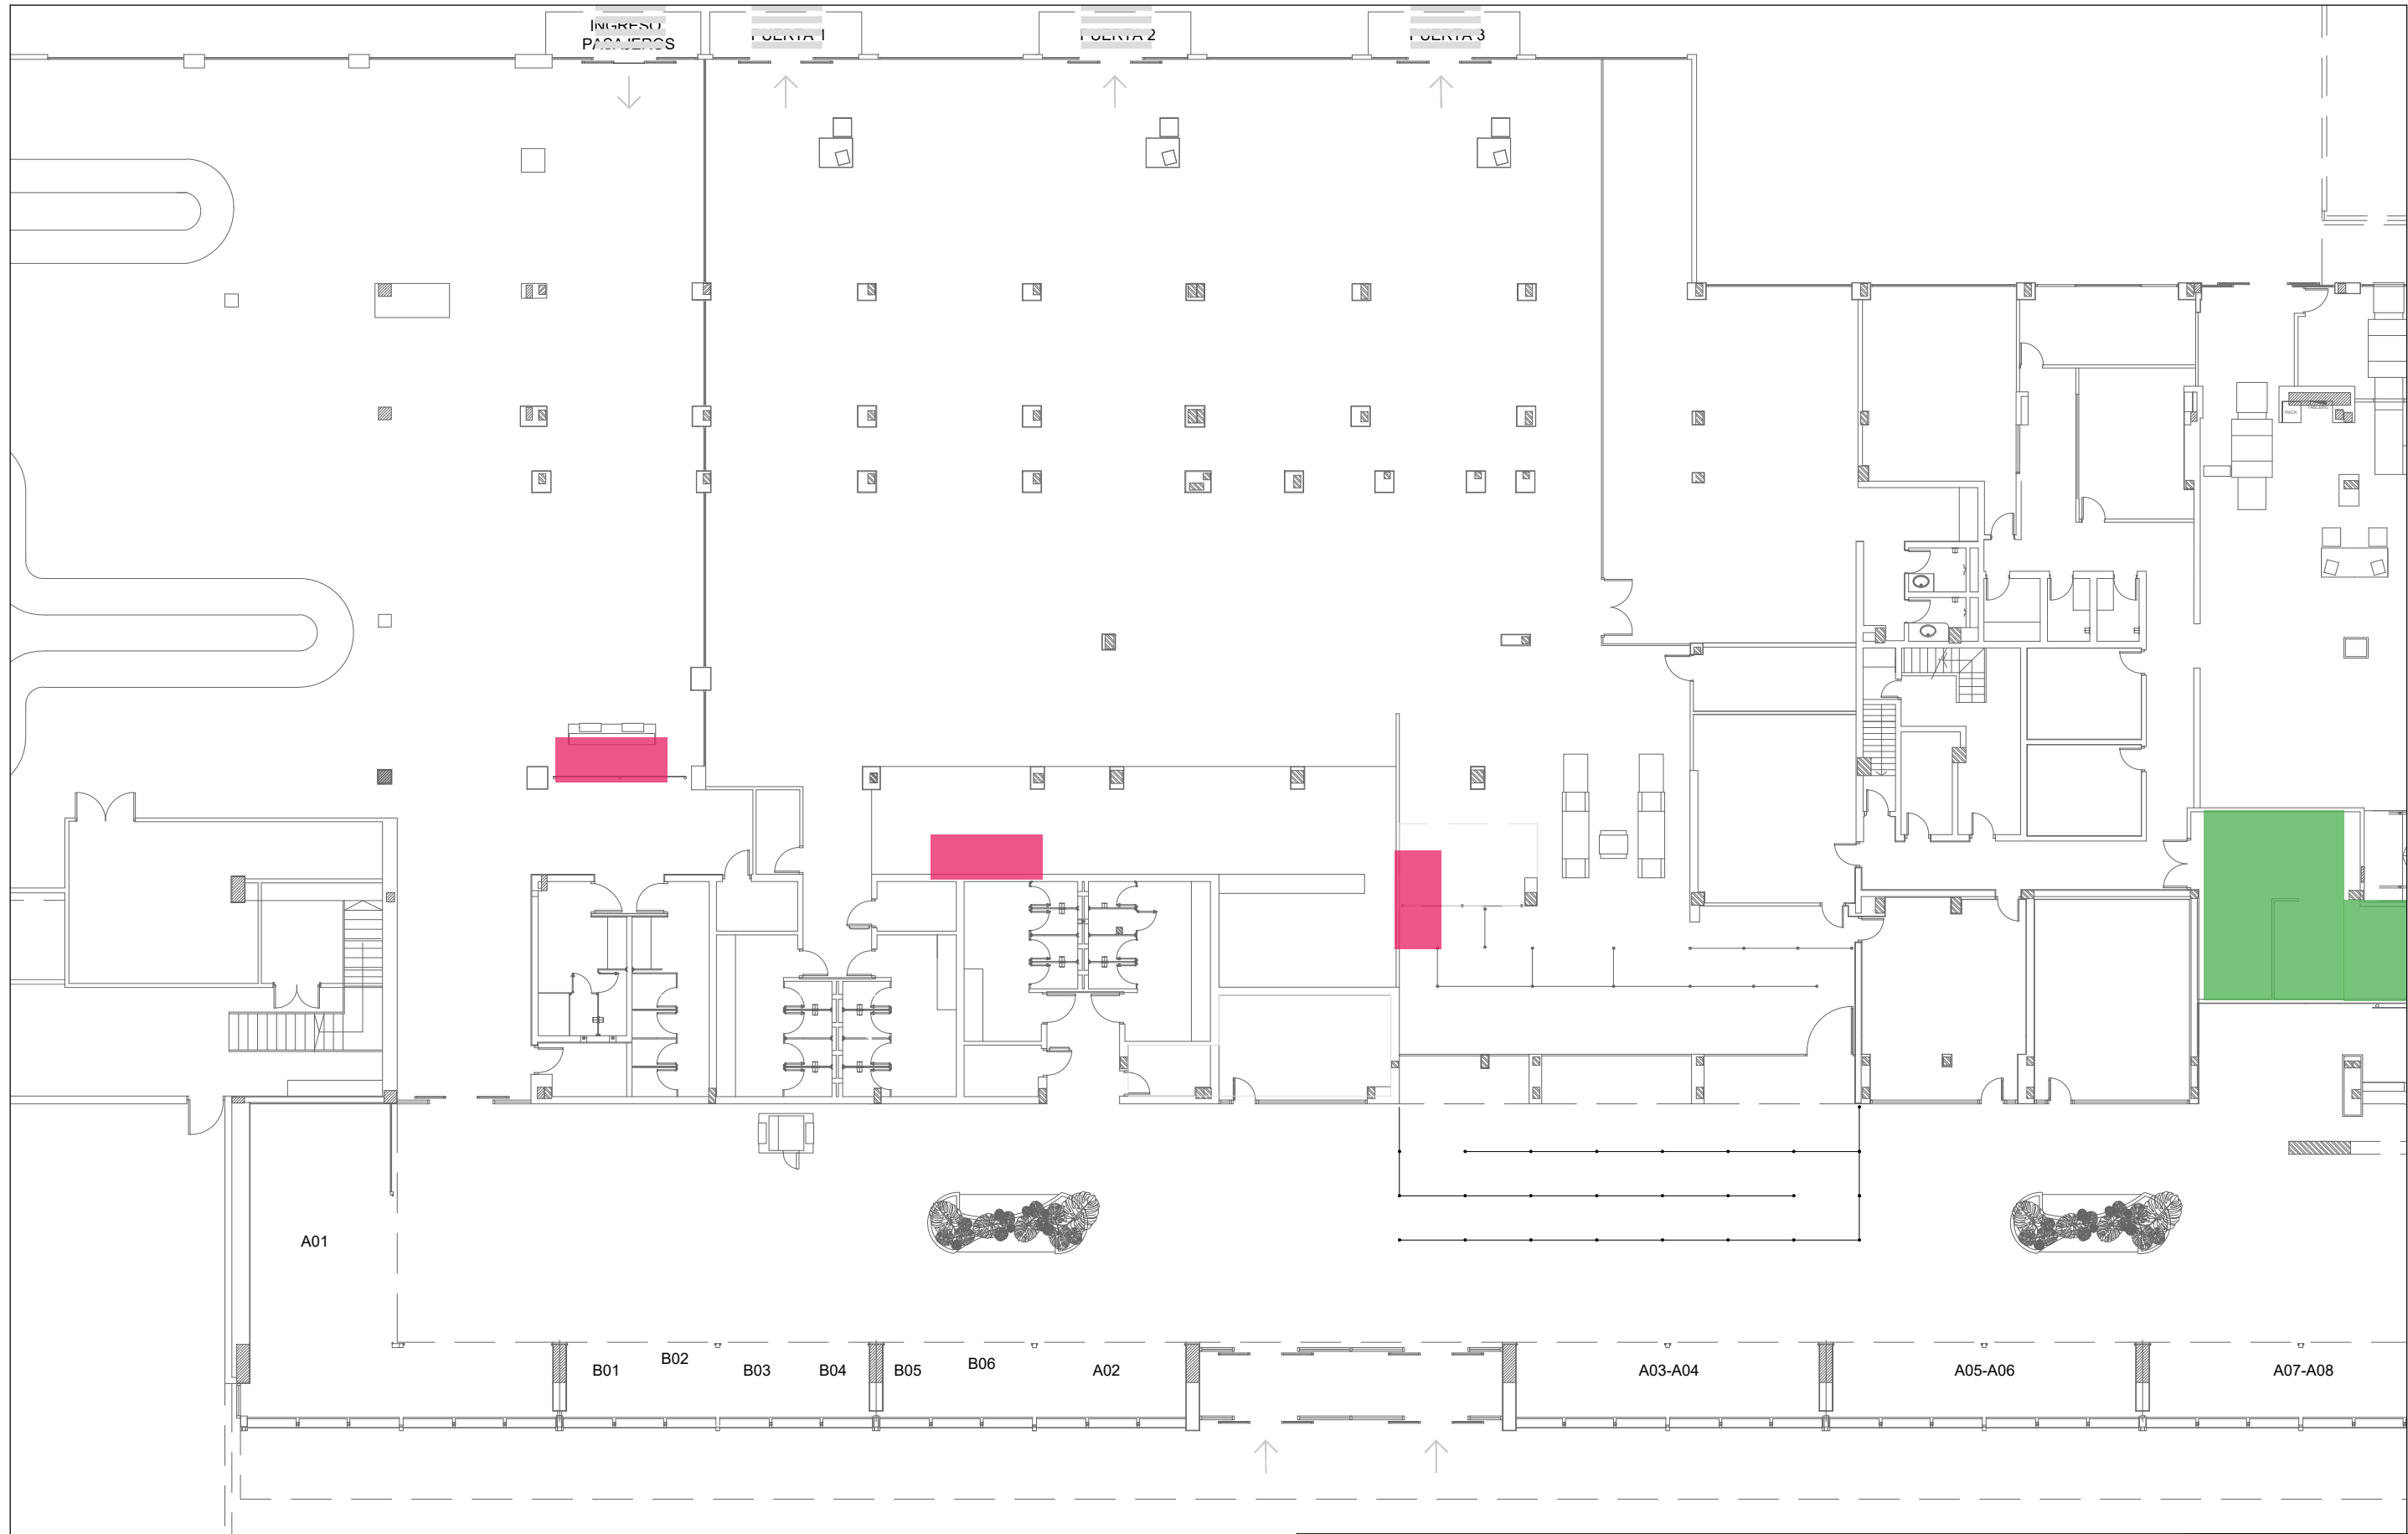

-  SALA TÉCNICA (c/ espacio para rack)
-  TABLERO SECCIONAL



AEROPUERTO INTERNACIONAL ROSARIO
"ISLAS MALVINAS"

TERMINAL DE PASAJEROS INTEGRADA

2. ESPACIOS PUBLICIDAD-Planta Baja

20260512_Planos terminales completos publicidad.dwg

ELABORÓ:
Arq. Carlos Costanzo
Jefe Departamento Área Técnica A/C
Aeropuerto Internacional Rosario

REVISÓ:
Arq. Carlos Costanzo
Jefe Departamento Área Técnica A/C
Aeropuerto Internacional Rosario

CONTROLÓ:

LÁMINA:
2/7

ESCALA:
1:50

APROBÓ:



Provincia de Santa Fe