



Vista oeste- estructura

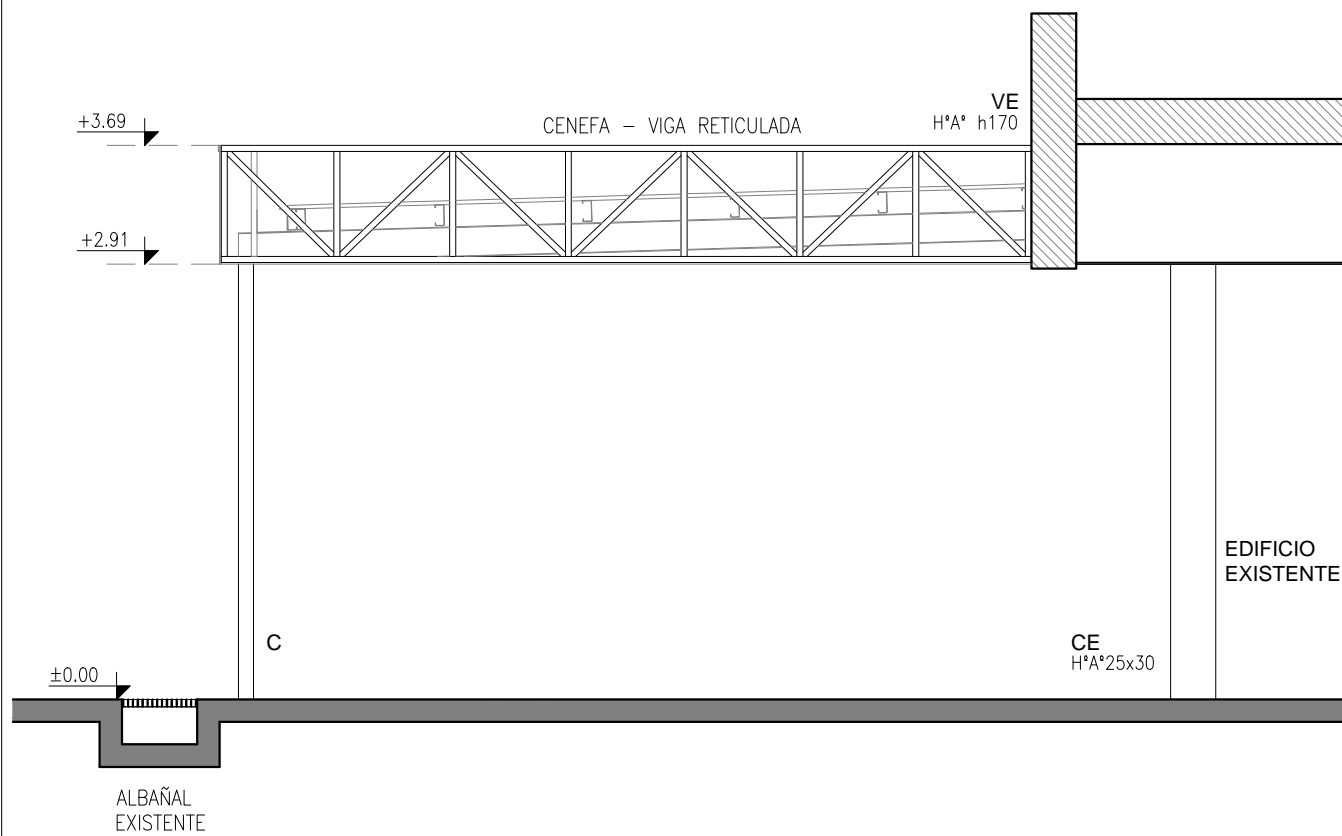

Vista lateral- estructura

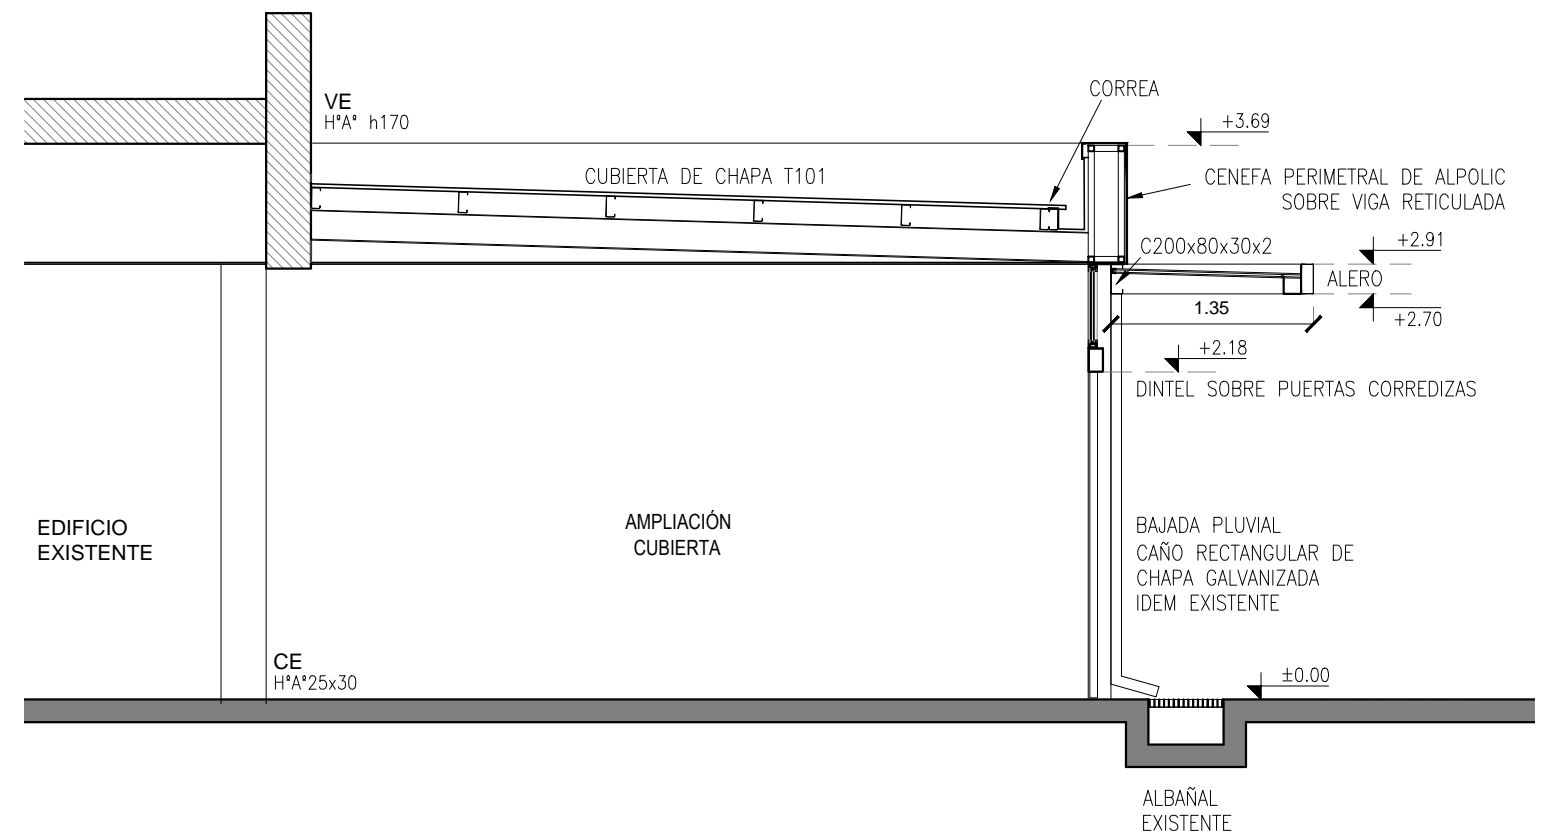

Corte A-A esc. 1:50



AEROPUERTO
INTERNACIONAL
ROSARIO
ISLAS MALVINAS

AMPLIACIÓN SECTOR CABOTAJE

Estrategia de estructura

INTERVINO: Dto. Asuntos Técnicos	DIBUJO: Arq. Ariel Nencioni	FECHA: 01/02/18	ESCALA:	LAM. N° 4
-------------------------------------	--------------------------------	--------------------	---------	--------------

I:\132.147.160.2\tecnica\PERSONALES\Ariel\Obras\Sector Cabotaje\2018- Pliego ampliacion Cabotaje\Ampliacion Cabotaje- pliego 01.dwg