

54,24

26,05

Límite edificio actual

A/A° Actual  
UTA 21


Límite edificio actual

Ubicación de unidades  
exteriores. Realizar losa de H°A°

Planta instalación de equipos

**Nota**

UTA 21: Desmontar y entregar en lugar donde indique la inspección. Reubicar tablero en zona de maniobra  
 Tablero UTA 21: se utilizará mediante señal on-off desde controlador Carrier CC6400 permitiendo arranque y parada de las unidades exteriores del sistema de aire acond. a instalar en Embarque.  
 Tablero UTA 7 u 8: se utilizará mediante señal on-off desde controlador Carrier CC6400 permitiendo arranque y parada de las unidades exteriores del sistema de aire acond. a instalar en Arribos

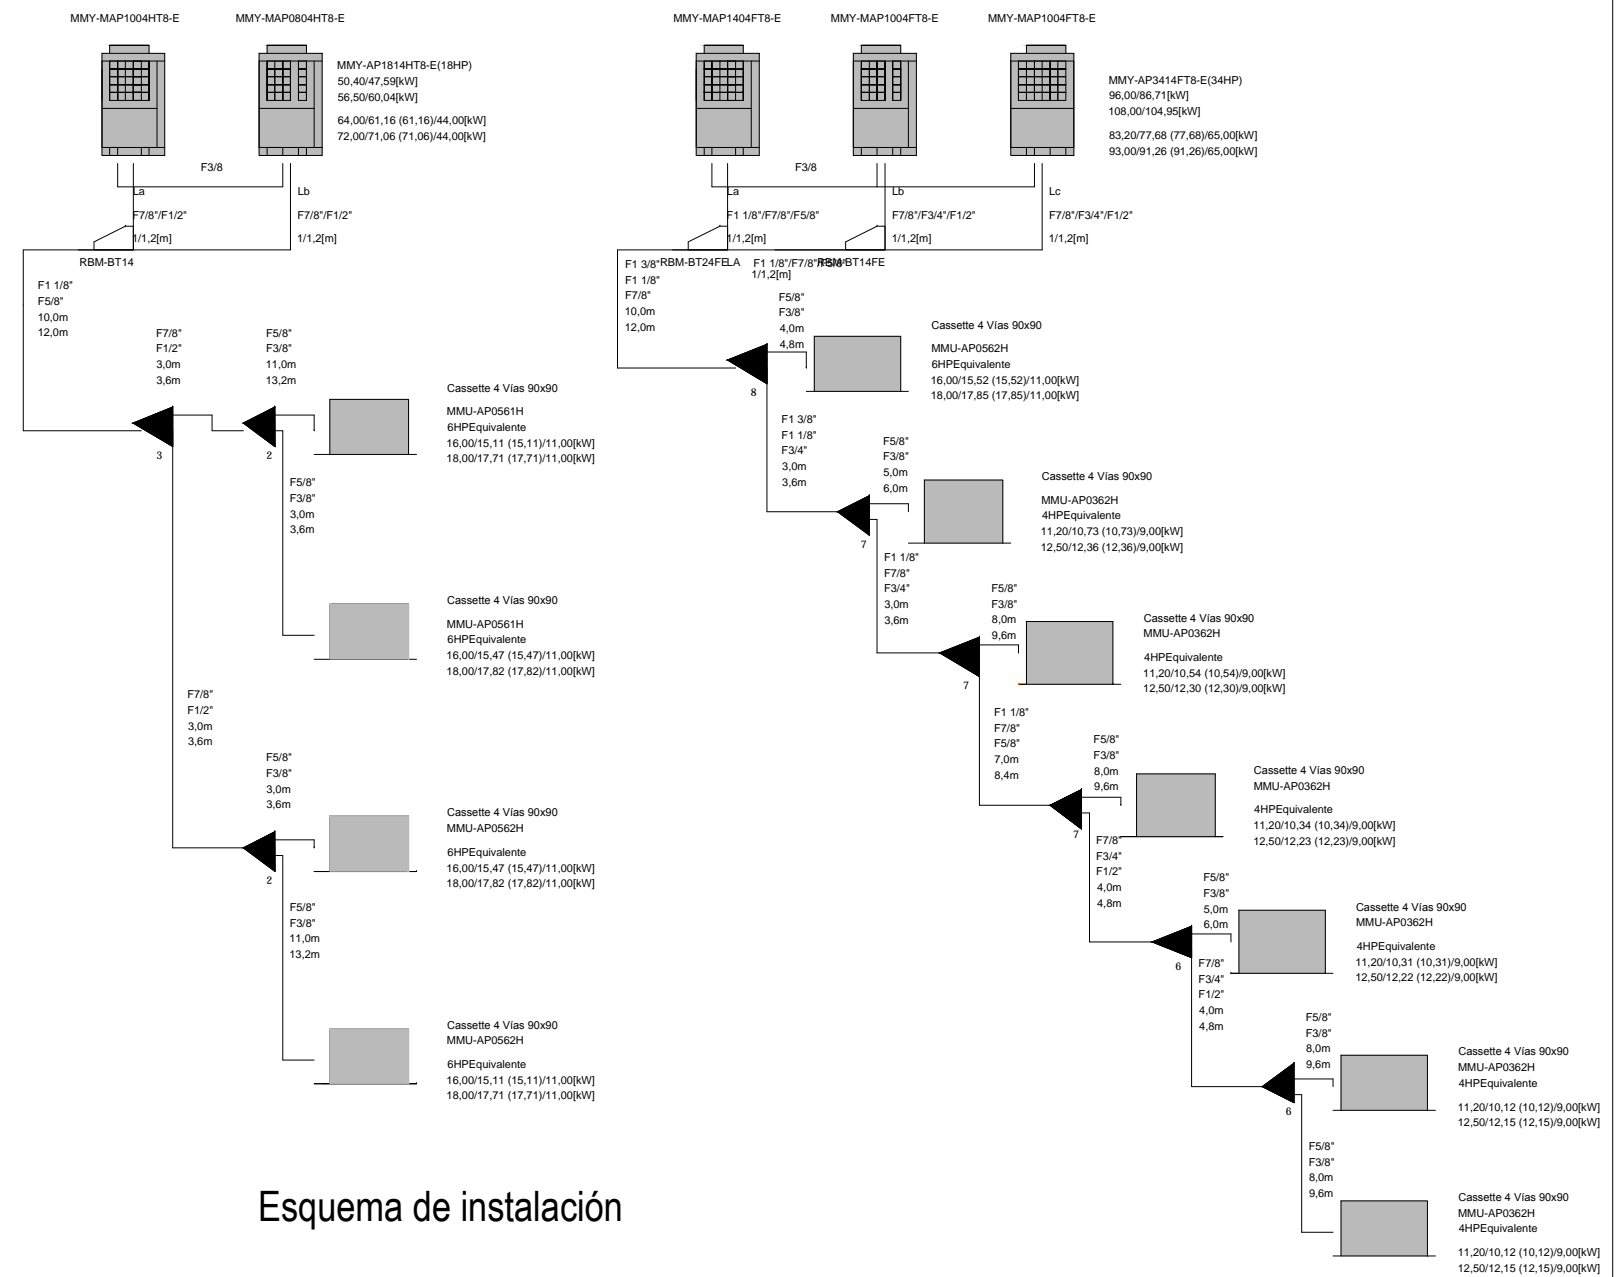

Esquema de instalación



**AMPLIACIÓN SECTOR CABOTAJE**

Aire Acondicionado

|                                      |                                |                    |         |               |
|--------------------------------------|--------------------------------|--------------------|---------|---------------|
| INTERVINO:<br>Dpto. Asuntos Técnicos | DIBUJO:<br>Arq. Ariel Nencioni | FECHA:<br>01/02/18 | ESCALA: | LAM. N°<br>12 |
|--------------------------------------|--------------------------------|--------------------|---------|---------------|