



AEROPUERTO
INTERNACIONAL
ROSARIO
ISLAS MALVINAS

MINISTERIO DE
INFRAESTRUCTURA
Y TRANSPORTE



Rosario, 11 de Junio de 2018

Ref. Licitación Pública N° 01/2018
Expediente N° 01806-0001267-5

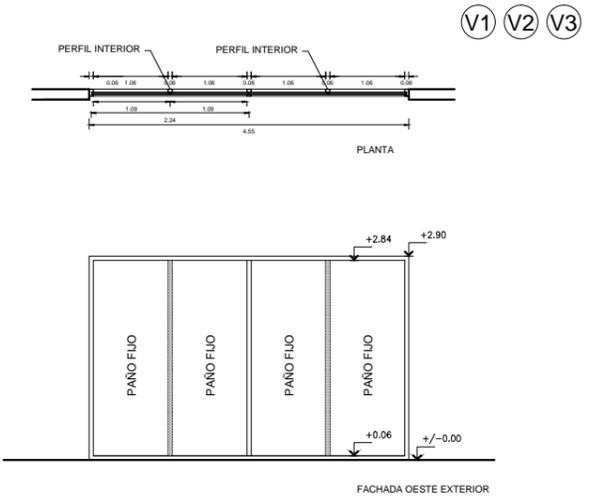
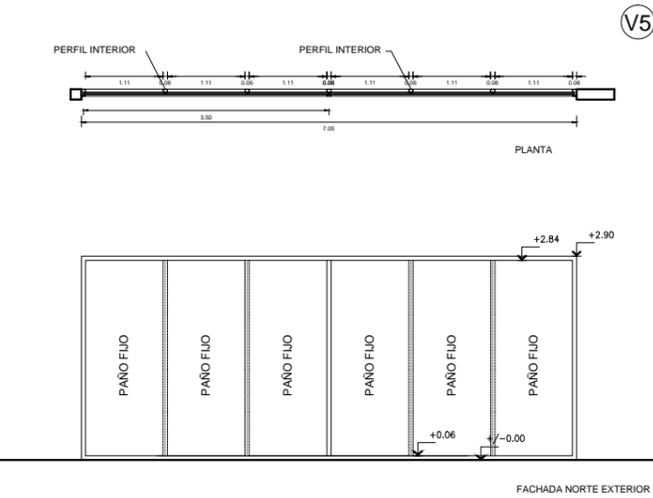
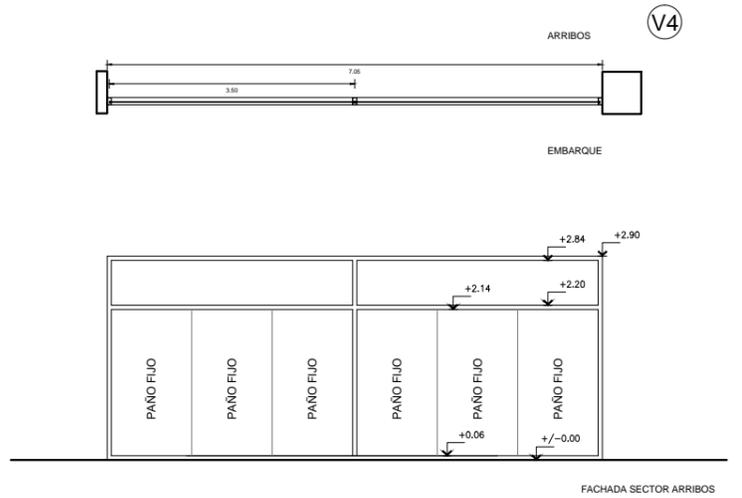
Objeto: AMPLIACIÓN DEL SECTOR CABOTAJE

CIRCULAR ACLARATORIA N° 1 - CON CONSULTA

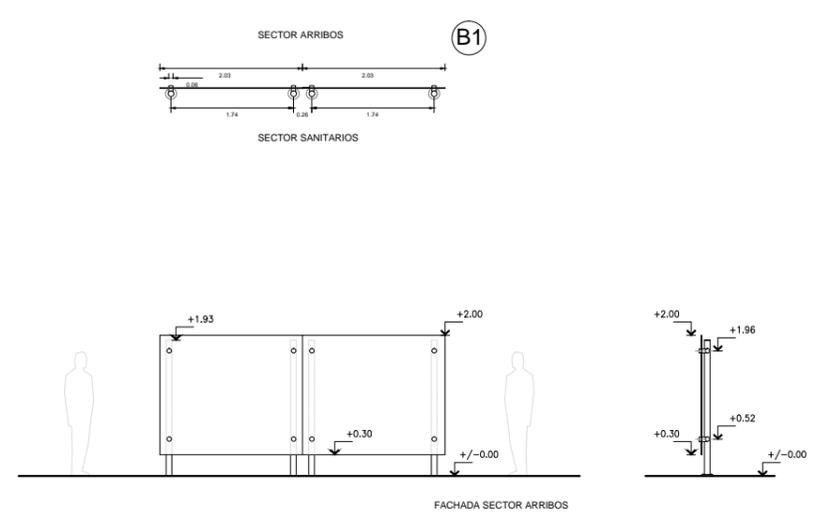
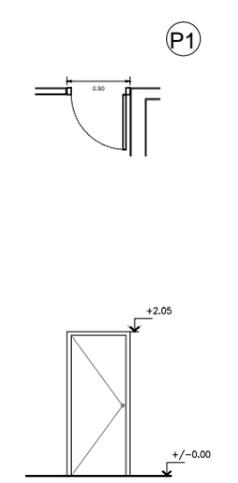
Respecto a la obra de referencia, se presenta la respuesta elaborada en función de la consulta realizada vía web:

Consulta N°01: - Solicitamos planilla de carpinterías y aberturas correspondientes a la obra pertinente en la cual se indique el tipo de carpintería, material, dimensiones y cantidad de cada tipo y toda información adicional que la repartición considere necesaria para la correcta cotización de las mismas.

Respuesta: Se adjunta la planilla de carpinterías nuevas a proveer en la ampliación del sector Cabotaje. Las especificaciones técnicas se detallan, además, en el Pliego de Especificaciones Técnicas Particulares y en el plano de ubicación correspondiente. Los mismos, ya se encuentran publicados.

			
DESIGNACION	V1 - V2 - V3	V5	V4
CANTIDAD	3	1	1
DESCRIPCION	FRENTE INTEGRAL ALUAR TIPO IBM PERFILES 5374- 5378- 5379	FRENTE INTEGRAL ALUAR TIPO IBM PERFILES 5374- 5378- 5379	FRENTE INTEGRAL ALUAR TIPO IBM PERFILES 5374- 5378- 5379
UBICACION	ARRIBOS CABOTAJE - FACHADA OESTE	EMBARQUES CABOTAJE - FACHADA NORTE	EMBARQUE CABOTAJE- ARRIBOS CABOTAJE
PREMARCO	ALUMINIO	ALUMINIO	ALUMINIO
MARCO	SISTEMA IBM	SISTEMA IBM	SISTEMA IBM
CONTRAMARCO	SISTEMA IBM	SISTEMA IBM	SISTEMA IBM
HOJA	-----	-----	-----
CERRADURA	-----	-----	-----
HERRAJES/BISAGRAS	-----	-----	-----
MANO	-----	-----	-----
TERMINACION	ALUMINIO ANODIZADO NATURAL CERTIFICADO	ALUMINIO ANODIZADO NATURAL CERTIFICADO	ALUMINIO ANODIZADO NATURAL CERTIFICADO
VIDRIO	VIDRIOS EXTERIORES DVH COMPUESTO POR LAMINADO GRIS CLARO 5+5MM TERMOENDURECIDO CON PVB ESP: 0.76MM (INTERIOR), CÁMARA AIRE 19 MM, Y VIDRIO 6 MM BORDES PULIDOS TEMPLADO ENERGY ADVANTAGE LOWE (EXTERIOR).	VIDRIOS EXTERIORES DVH COMPUESTO POR LAMINADO GRIS CLARO 5+5MM TERMOENDURECIDO CON PVB ESP: 0.76MM (INTERIOR), CÁMARA AIRE 19 MM, Y VIDRIO 6 MM BORDES PULIDOS TEMPLADO ENERGY ADVANTAGE LOWE (EXTERIOR).	PAÑOS FIJOS: VIDRIO LAMINADO 5+5mm TRANSPARENTE INCOLORO.

	AMPLIACIÓN SECTOR CABOTAJE			
	Planilla de carpinterías			
INTERVINO: Área de proyectos especiales	DIBUJO: Arq. Bonacorso Antonela	FECHA: 12/06/18	ESCALA: 1:100	LAM. N° 1

		
DESIGNACION	B1	P1
CANTIDAD	3	1
DESCRIPCION	PARAVISTA DE VIDRIO ESMERILADO CON ESTRUCTURA DE ACERO INOXIDABLE	PUERTA PLACA
UBICACION	ARRIBOS CABOTAJE	EMBARQUE CABOTAJE
PREMARCO	ALUMINIO	
MARCO		ALUMINIO ANODIZADO NATURAL - SISTEMA MÓDENA - ALUAR
CONTRAMARCO		
HOJA		BATIENTE - ENCHAPADA EN CEDRO
CERRADURA		DE SEGURIDAD
HERRAJES/BISAGRAS		POMELAS DE ACERO INOXIDABLE
MANO		IZQUIERDA
TERMINACION	ACERO INOXIDABLE MATE	
VIDRIO	VIDRIO LAMINADO 5+5mm OPALINO BLANCO (ESMERILADO) LÁMINA PVB 0,38mm.	

	AMPLIACIÓN SECTOR CABOTAJE				
	Planilla de carpinterías				
	INTERVINO: Área de proyectos especiales	DIBUJO: Arq. Bonacorso Antonela	FECHA: 12/06/18	ESCALA: 1:100	LAM. N° 2