



Rosario, 2 de Julio de 2018

Ref. Licitación Pública N° 01/2018
Expediente N° 01806-0001267-5

Objeto: AMPLIACIÓN DEL SECTOR CABOTAJE

CIRCULAR ACLARATORIA N° 10 - SIN CONSULTA

Respecto a la obra de referencia, se presenta siguiente modificación con respecto al Rubro 9: Instalación Eléctrica y 10: Instalación de Aire Acondicionado.

Nota N°10:

-Se adjunta el diagrama unifilar modificado.


-En relación al Rubro 9 - Instalación Eléctrica: Se modifica el ítem de Tableros, en el Pliego de Especificaciones Técnicas Particulares. En lugar de alimentarse desde el interruptor de 400 A existente, ubicado en la sala de tableros sur, la línea general se tomará desde un interruptor existente 3x250A, localizado en la Sala de Máquinas existentes del Aeropuerto, ubicada al sur de la obra, a aproximadamente 75 metros. Hasta el Nuevo tablero Seccional a proveer Tablero N°1, a ubicar en el límite exterior de la ampliación, en el sector de retiro de equipajes.

Además, el Tablero N°2 a proveer y colocar, para aires condicionados, se alimentará también desde el interruptor existente 3x250A, localizado en la Sala de Máquinas existentes del Aeropuerto, ubicada al sur de la obra, a aproximadamente 75 metros. El Tablero N° 2 ya no se ubicará en la azotea, sino que se ubicará a pie de unidades exteriores, en la losa de H°A°, tal como figura en el plano de Aires Acondicionados.

Por otra parte, se modifica el ítem de Especificaciones, en el mismo Rubro, Instalación eléctrica. Ya que, no se tendrá en cuenta el cambio del interruptor rotativo de 400 A, en sala de tableros Sur.

-En referencia al Rubro 10 - Aire Acondicionado: Se deberán contemplar todos los desagües de todas las unidades de equipos de aires acondicionados a proveer y a colocar, junto con los tendidos y ramales necesarios para el correcto funcionamiento. Los mismos, no podrán dejarse a la vista, tal como especifica el P.E.T. P.

Esquema unifilar- tablero n°1

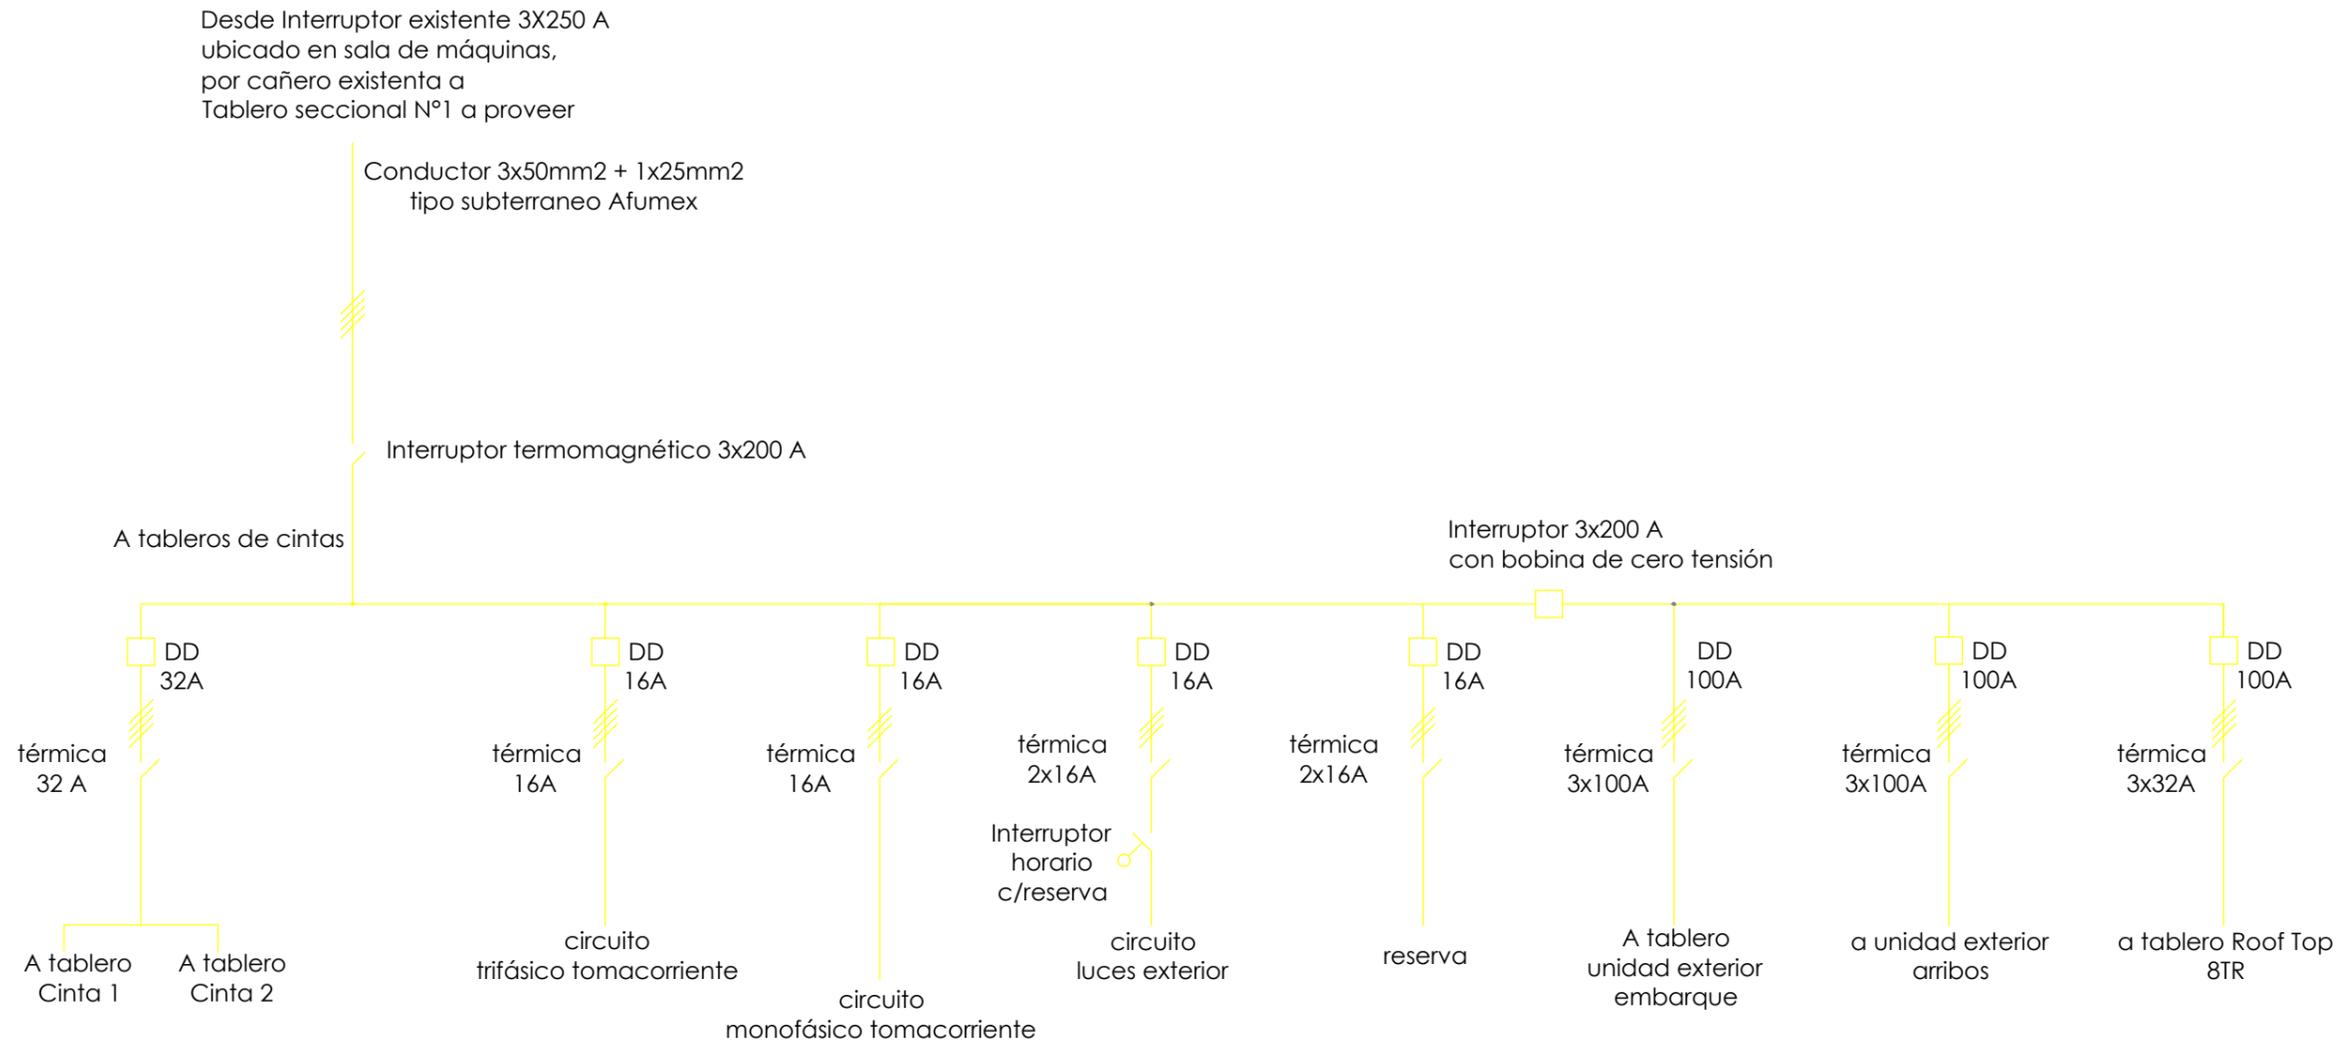

Nota: Todas las cantidades, capacidades y calidades son mínimas referenciales.
El contratista deberá verificar y tomar recaudos necesarios para garantizar el correcto funcionamiento
Vincular a la red de tierra existente en las inmediaciones del tablero.

	AMPLIACIÓN SECTOR CABOTAJE			
	Instalación eléctrica			
	INTERVINO: Área de proyectos especiales	DIBUJO: Arq. Ariel Nencioni	FECHA: 02/07/18	ESCALA: