


	LLAVE
	TOMA
	ARTEFACTO ILUMINACION DE TECHO
	ARTEFACTO ILUMINACION DE PARED
	TABLERO SECCIONAL (a proveer e instalar)
C1	CIRCUITO 1
C2	CIRCUITO 2
C3	CIRCUITO 3
C4	CIRCUITO 4
TERMOTANQUE ELECTRICO ALTA RECUPERACION 120 lts (a proveer e instalar)	
ANAFE ELECTRICO 4 ORNALLAS (a proveer e instalar)	

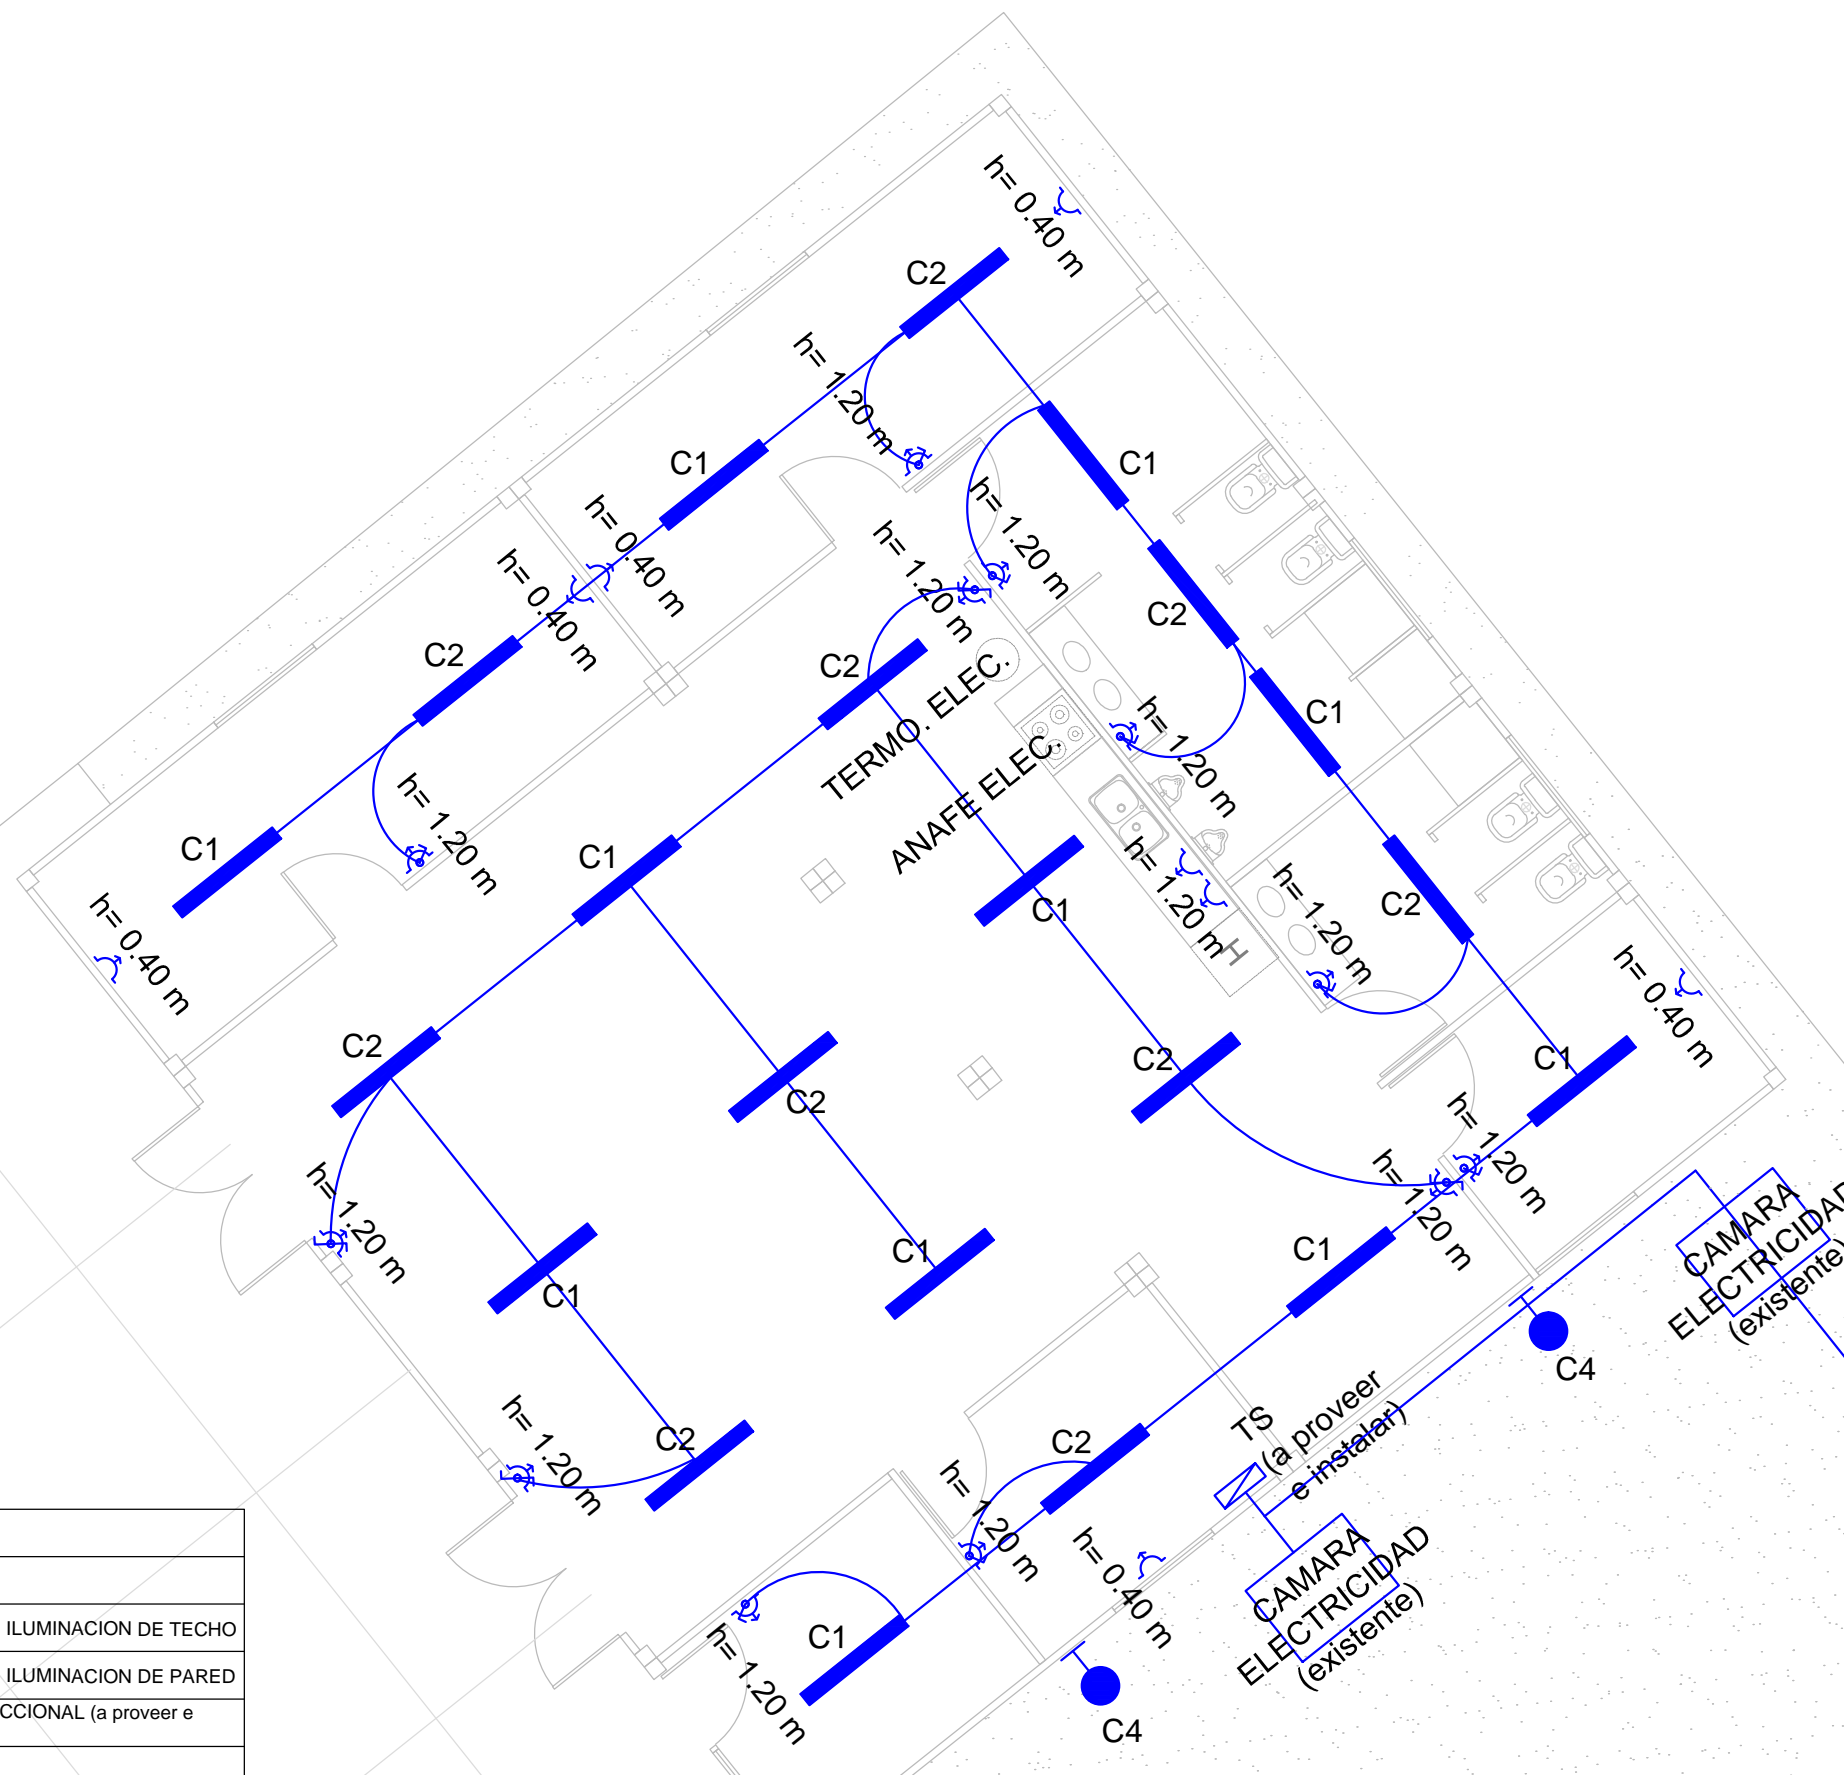

<b>AEROPUERTO INTERNACIONAL ROSARIO</b>				
Instalación eléctrica				
INTERVINO: Departamento de Asuntos Técnicos Aeronáuticos	DIBUJO: Arq. Alina Cuervo Arq. Marina Zubi	FECHA: 28/11/2018	ESCALA: de dibujo: 1: 1 de ploteo:	LAM. N° <b>6/9</b>
\\132.147.160.2\tecnic\Dep. de As. Tecnicos Aeronauticos\Obras\2018 - SSEI CONTENEDORES\Contenedores SSEI 13.dwg				