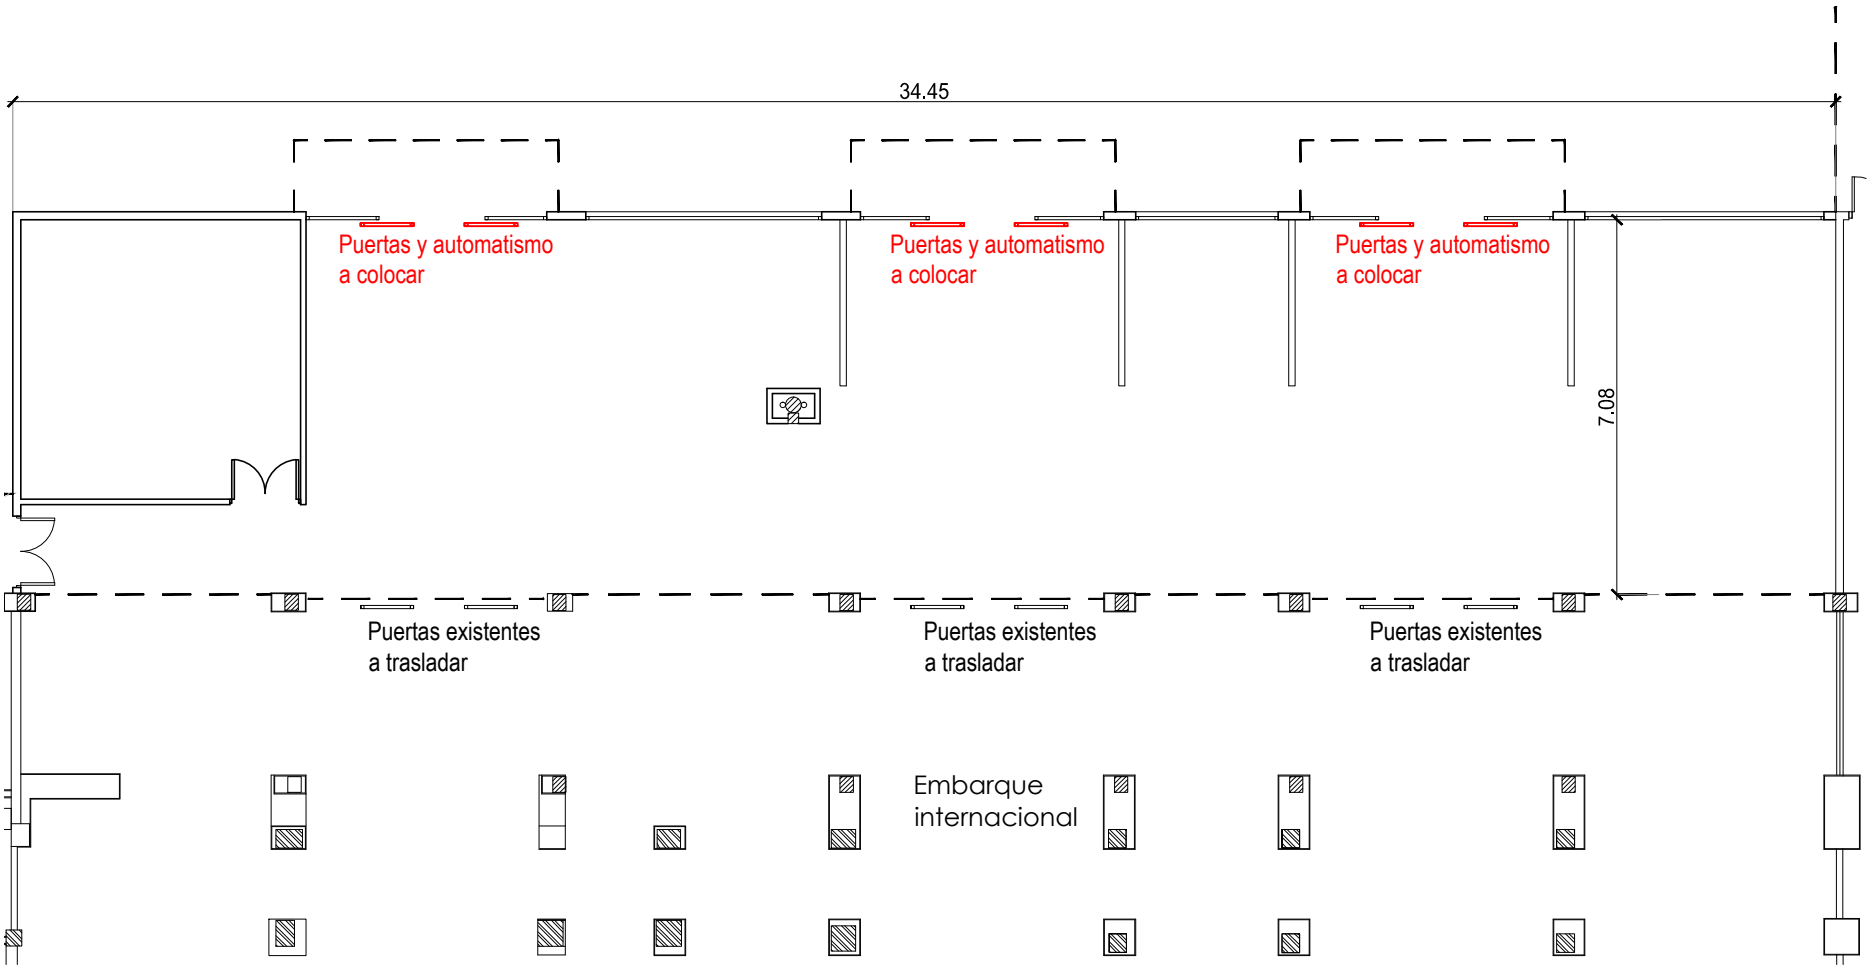

Sector Puertas Automáticas

Aeropuerto Internacional Rosario Islas Malvinas

AMPLIACIÓN del SECTOR iNTERNACIONAL

Planta sector Embarque Internacional

INTERVINO:	DIBUJO:	FECHA:	ESCALA:	LAM. N°
Dto. Asuntos Técnicos	Arq. Ariel Nencioni			1

\\132.147.160.2\tecnica\Ariel\Obras\Sector Internacional\Proyecto 2017\Pliegos\Pliego Puertas automaticas\Proyecto 2017- 10.dwg