

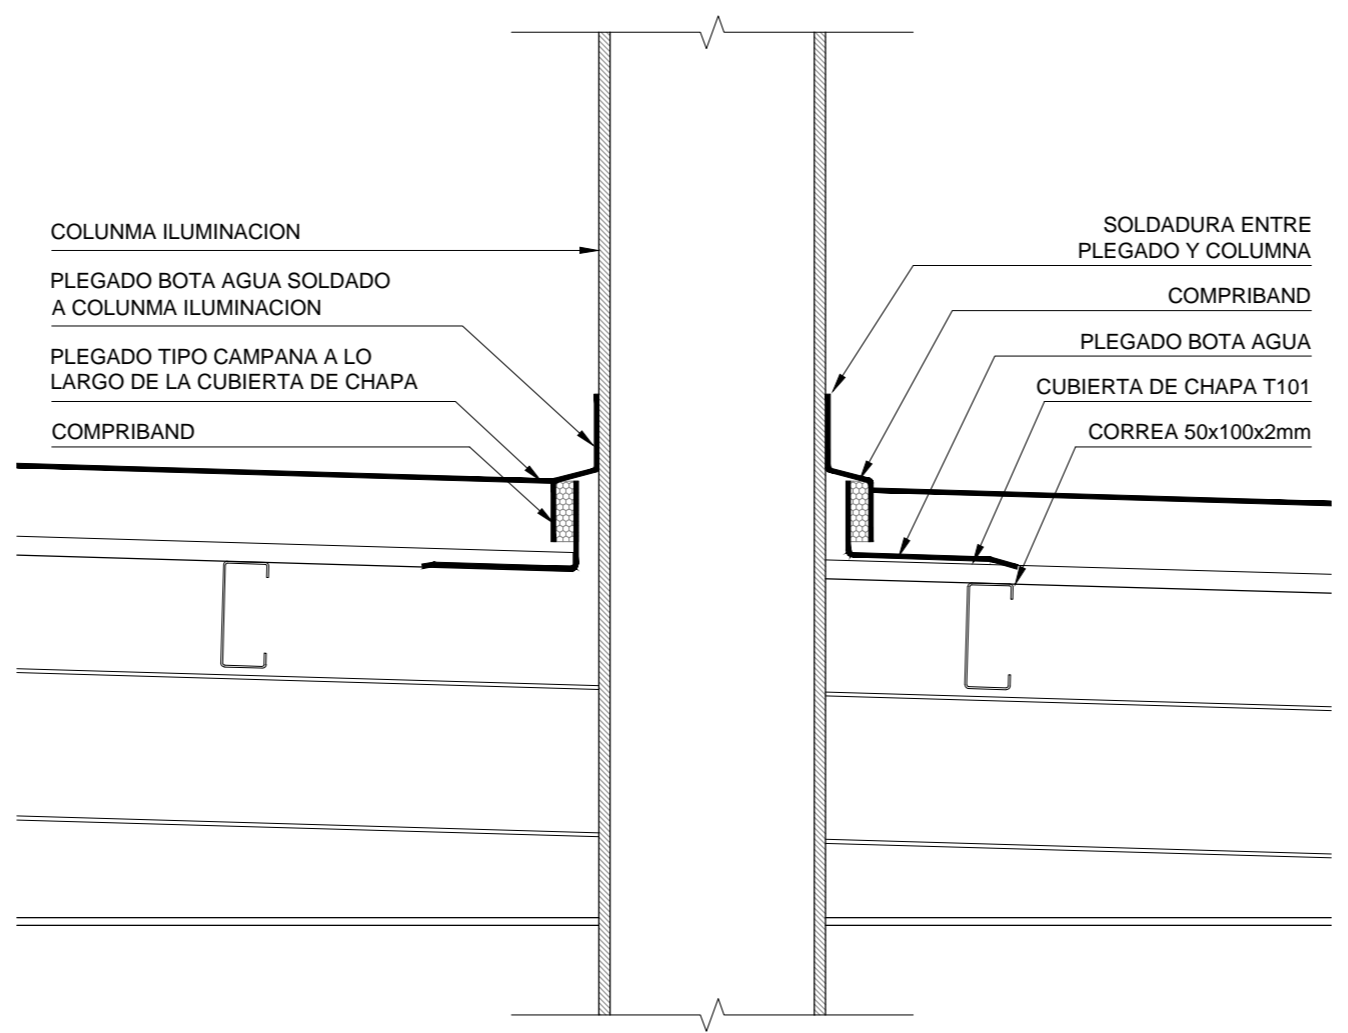


PLANTA DE TECHOS
escala 1 : 125

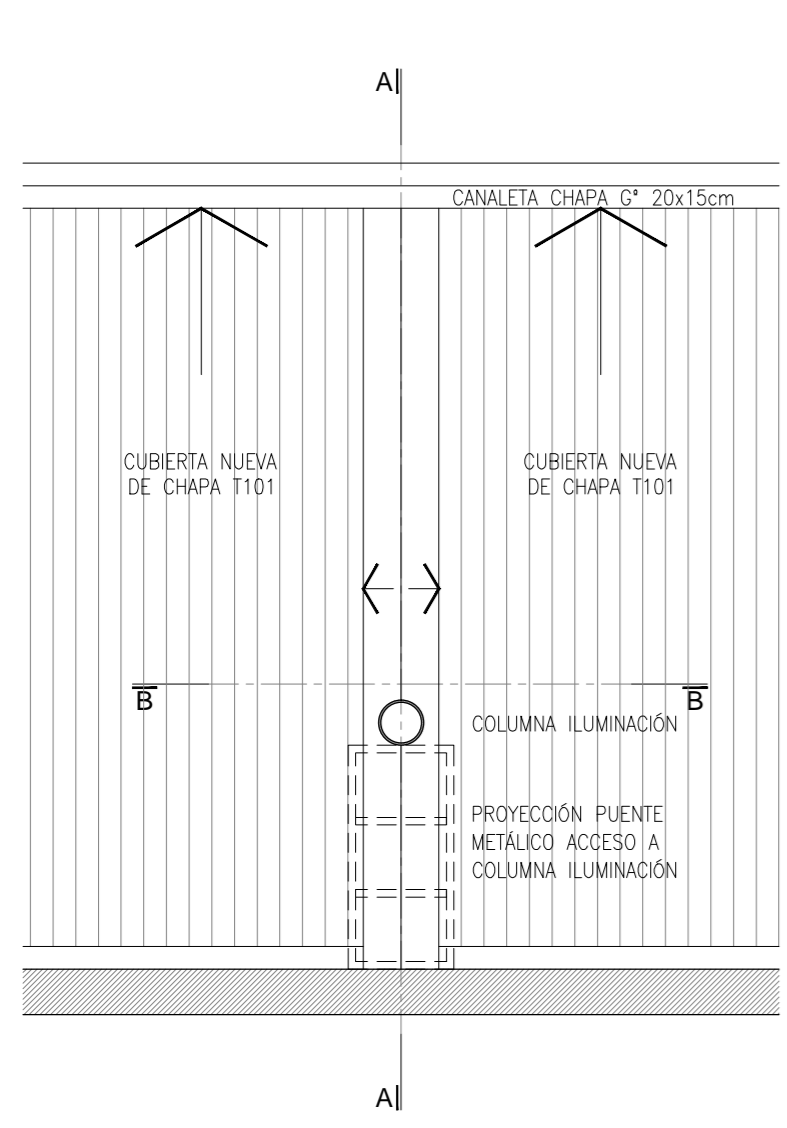

DETALLE A - A
escala 1 : 10

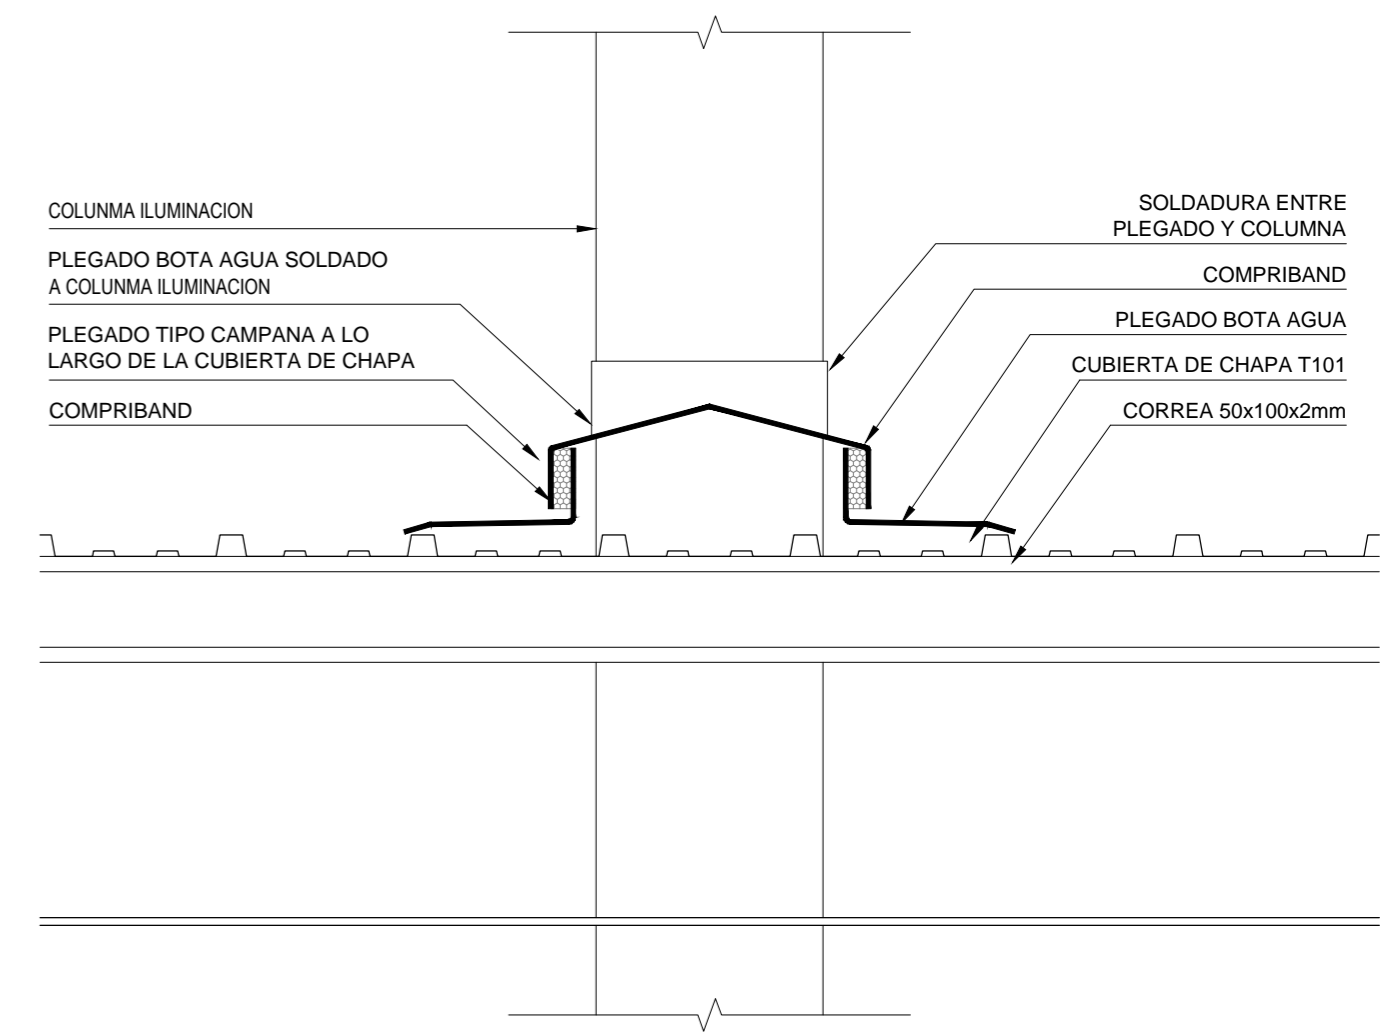

DETALLE B - B
escala 1 : 10

PLANTA DE TECHO - SECTOR AISLACIÓN COLUMNA ILUM.
escala 1 : 50

REFERENCIAS	
P	PILOTE
C	COLUMNA
CC	COLUMNA CERRAMIENTO
CE	COLUMNA EXISTENTE
V	VIGA
VE	VIGA EXISTENTE
T	TENSOR

	AMPLIACION SECTOR INTERNACIONAL				
	Planta de techos / Detalles aislación columna iluminación				
	INTERVINO:	DIBUJO:	FECHA:	ESCALA:	LAM. N°
				2	