



LIMITE OFICINA
DEP.FISCAL

LIMITE VEREDA
EXISTENTE

CONTENEDORES EN DEPOSITO FISCAL-MONTAJE
Escala 1:50

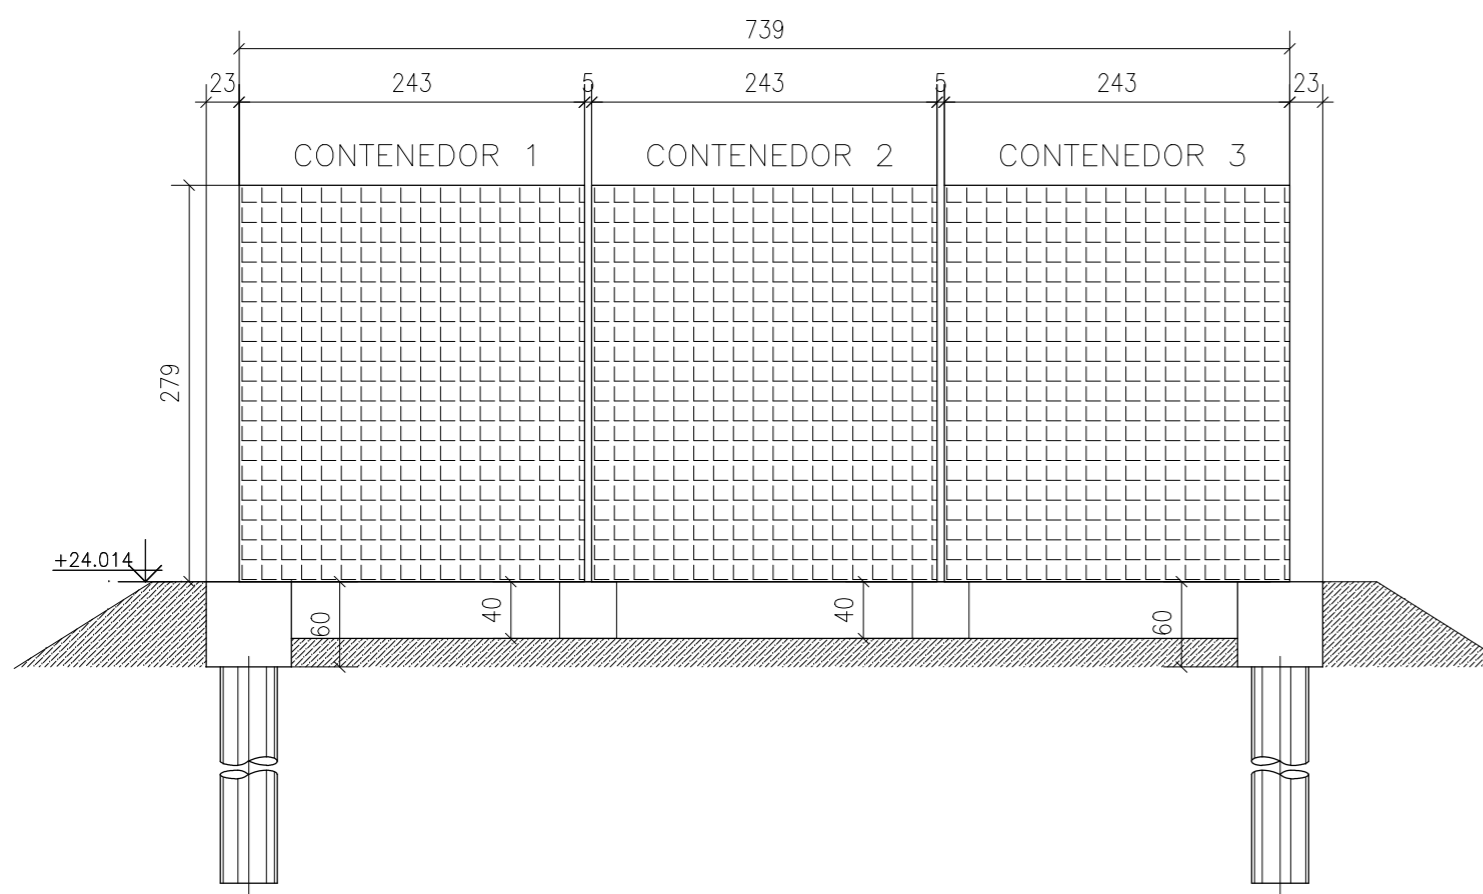

VISTA A-A
Escala 1:50

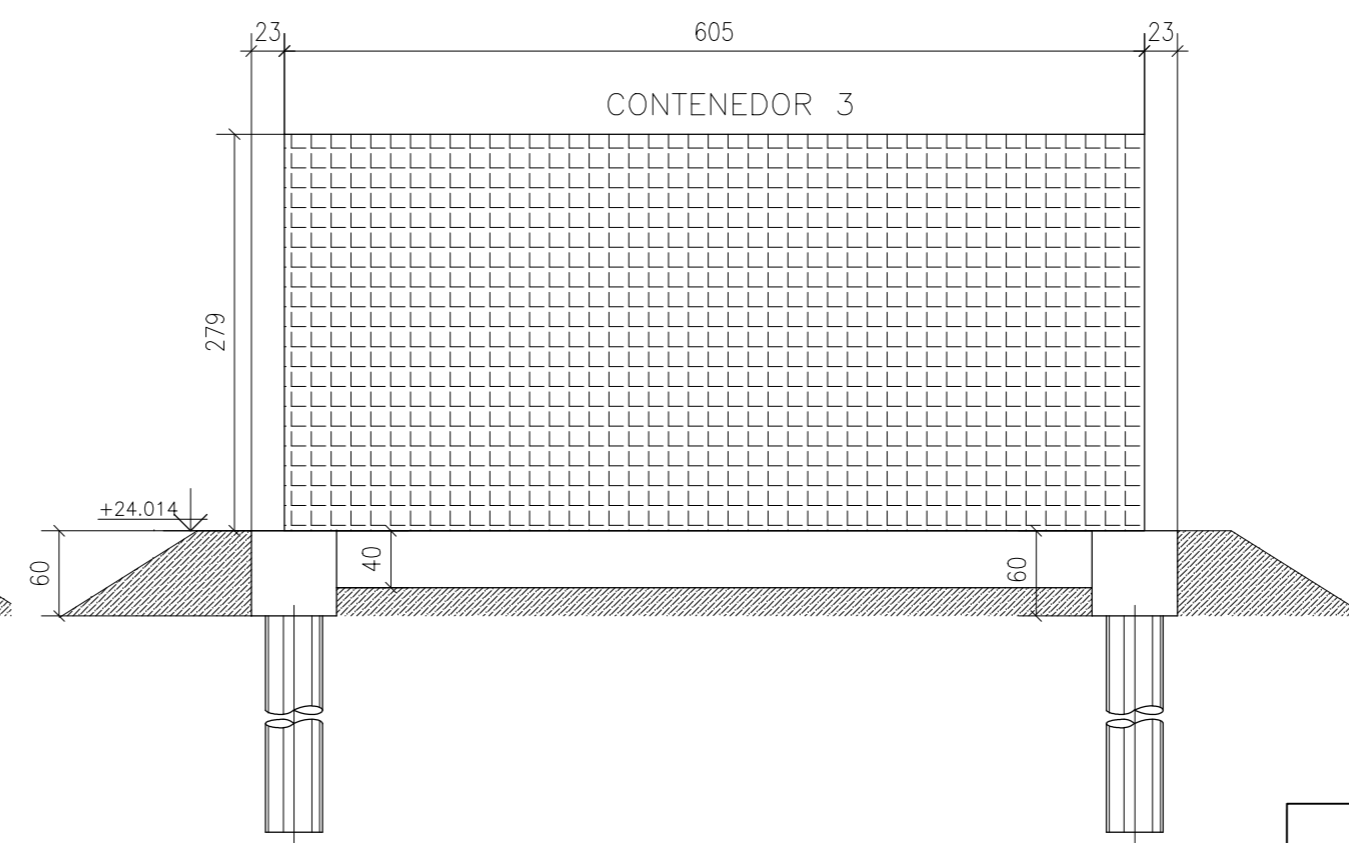

CORTE B-B
Escala 1:50

NOTAS:

- DEBERA REALIZARSE UN SONDEO PARA EVITAR INTERFERENCIAS CON CAÑEROS EXISTENTES.
- EL NIVEL +23.614 ES EL NIVEL AL QUE DEBERA ELEVARSE EL TERRENO CON SUELO SELECCIONADO.
- NIVELES EN METROS
- COTAS EN CENTIMETROS

REFERENCIAS:

- CAB.: CABEZAL
- V.F.: VIGA DE FUNDACION.
- N.F.V.: NIVEL FONDO DE VIGA.
- N.S.V.: NIVEL SUPERIOR DE VEREDA
- N.F.C.: NIVEL FONDO DE CABEZAL.
- N.T.N.: NIVEL TERRENO NATURAL

COMPUTO:

- HORMIGÓN: 8.48m³
- ACERO: 787kg

HORMIGON	H30
ACERO	ADN 420
HIERRO	F-24



AEROPUERTO INTERNACIONAL ROSARIO

MONTAJE DE CONTENEDORES

INTERVINO: Departamento Asuntos Técnicos	Dibujo: Ing. Carolina Torrezán	Fecha: 29/09/2017	ESCALA: 1:50 Formato de Hoja: A2	LAM. N° 2/2
--	-----------------------------------	----------------------	-------------------------------------	-----------------------

VT132.147.160.2/tecnic/dep. de as. tecnicos aeronauticos/obras/2017-ejecucion de la estructura de fundación para la implantación de contenedores en el depósito fiscal/plano/estructura fundación e01.dwg