



VISTA NOROESTE ESTRUCTURA ALERO

escala 1 : 100

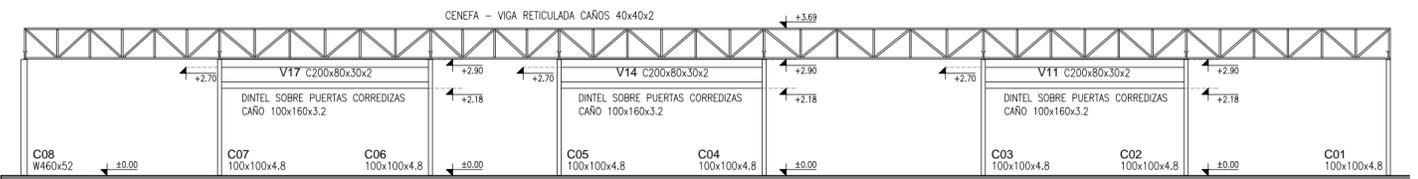


VISTA NOROESTE ESTRUCTURA CENEFA

escala 1 : 100

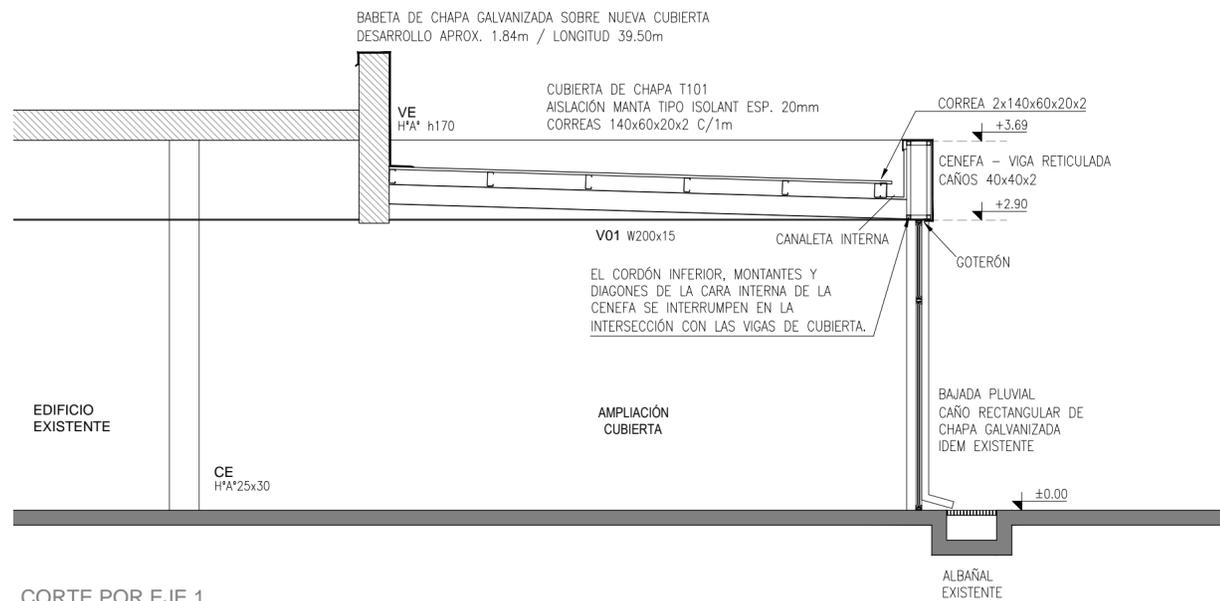


CORTE POR EJE 1

escala 1 : 50

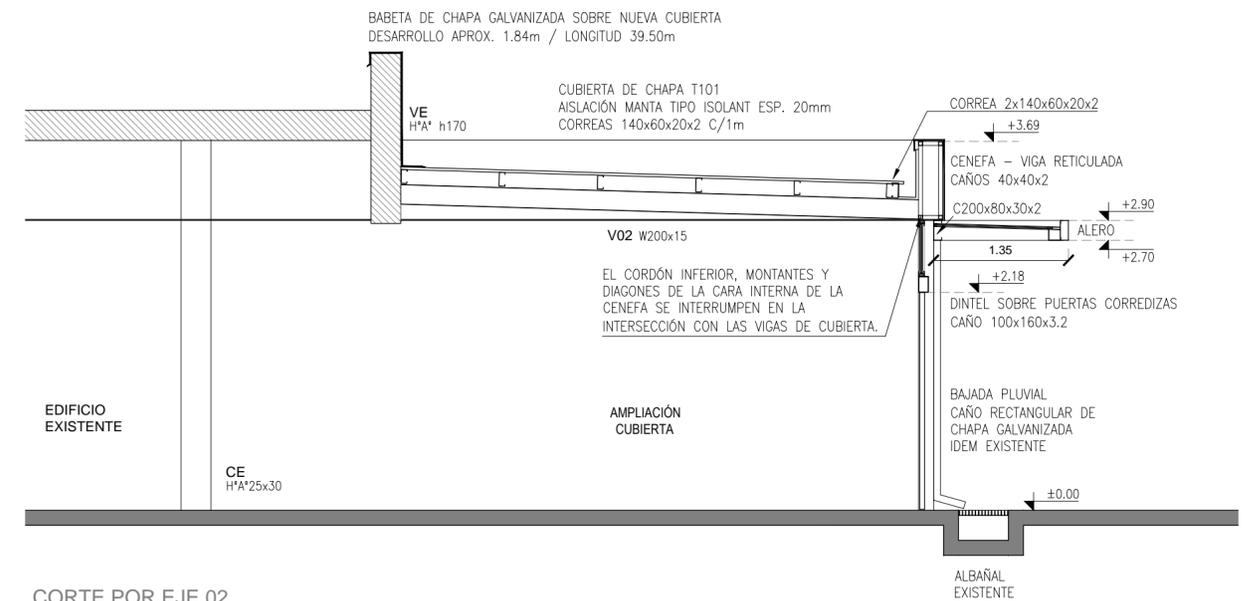


CORTE POR EJE 02

escala 1 : 50

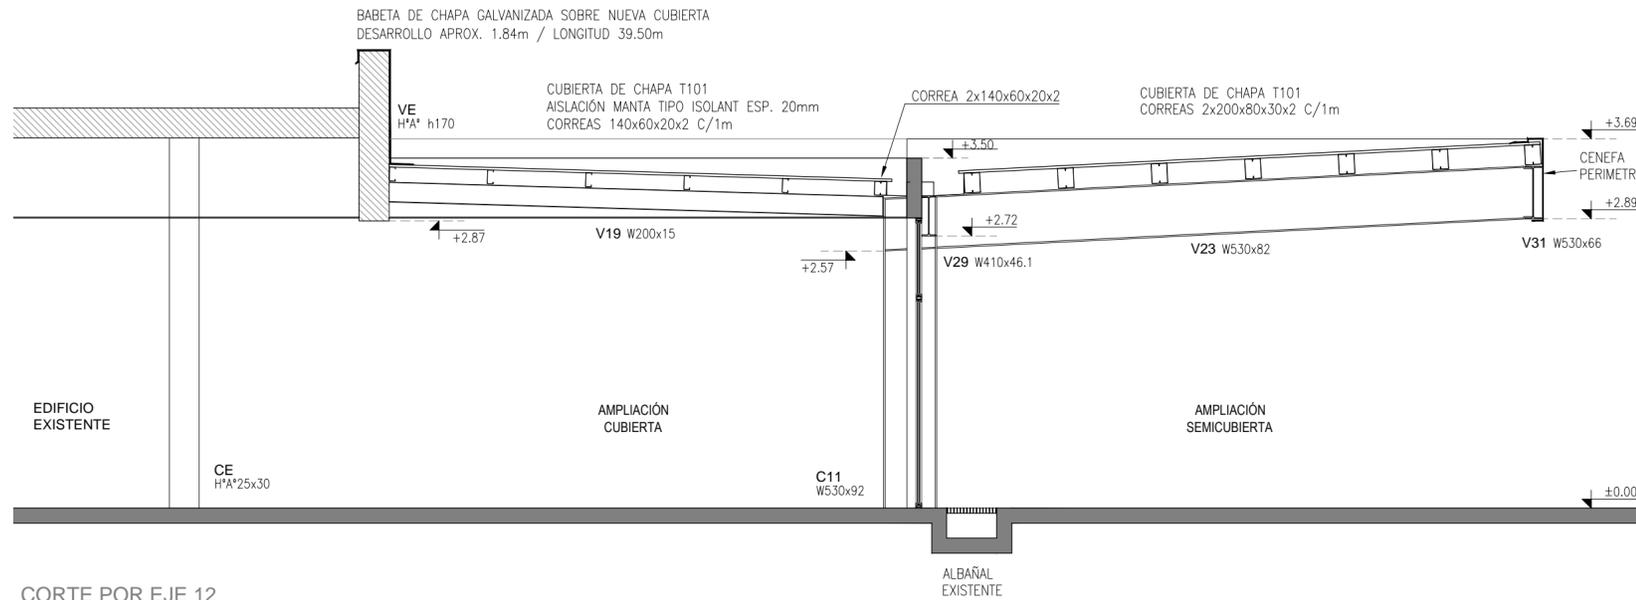

CORTE POR EJE 12

escala 1 : 50

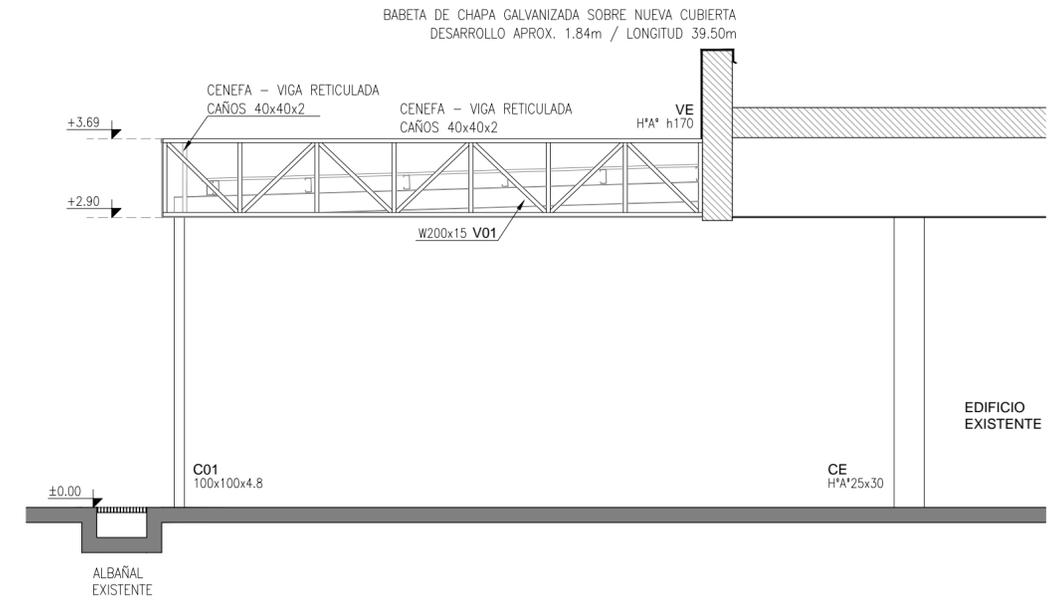

VISTA EXTERIOR EJE 1

escala 1 : 50

AMPLIACION SECTOR INTERNACIONAL				
Cortes				
INTERVINO:	DIBUJO:	FECHA:	ESCALA:	LAM. N°
				3

