



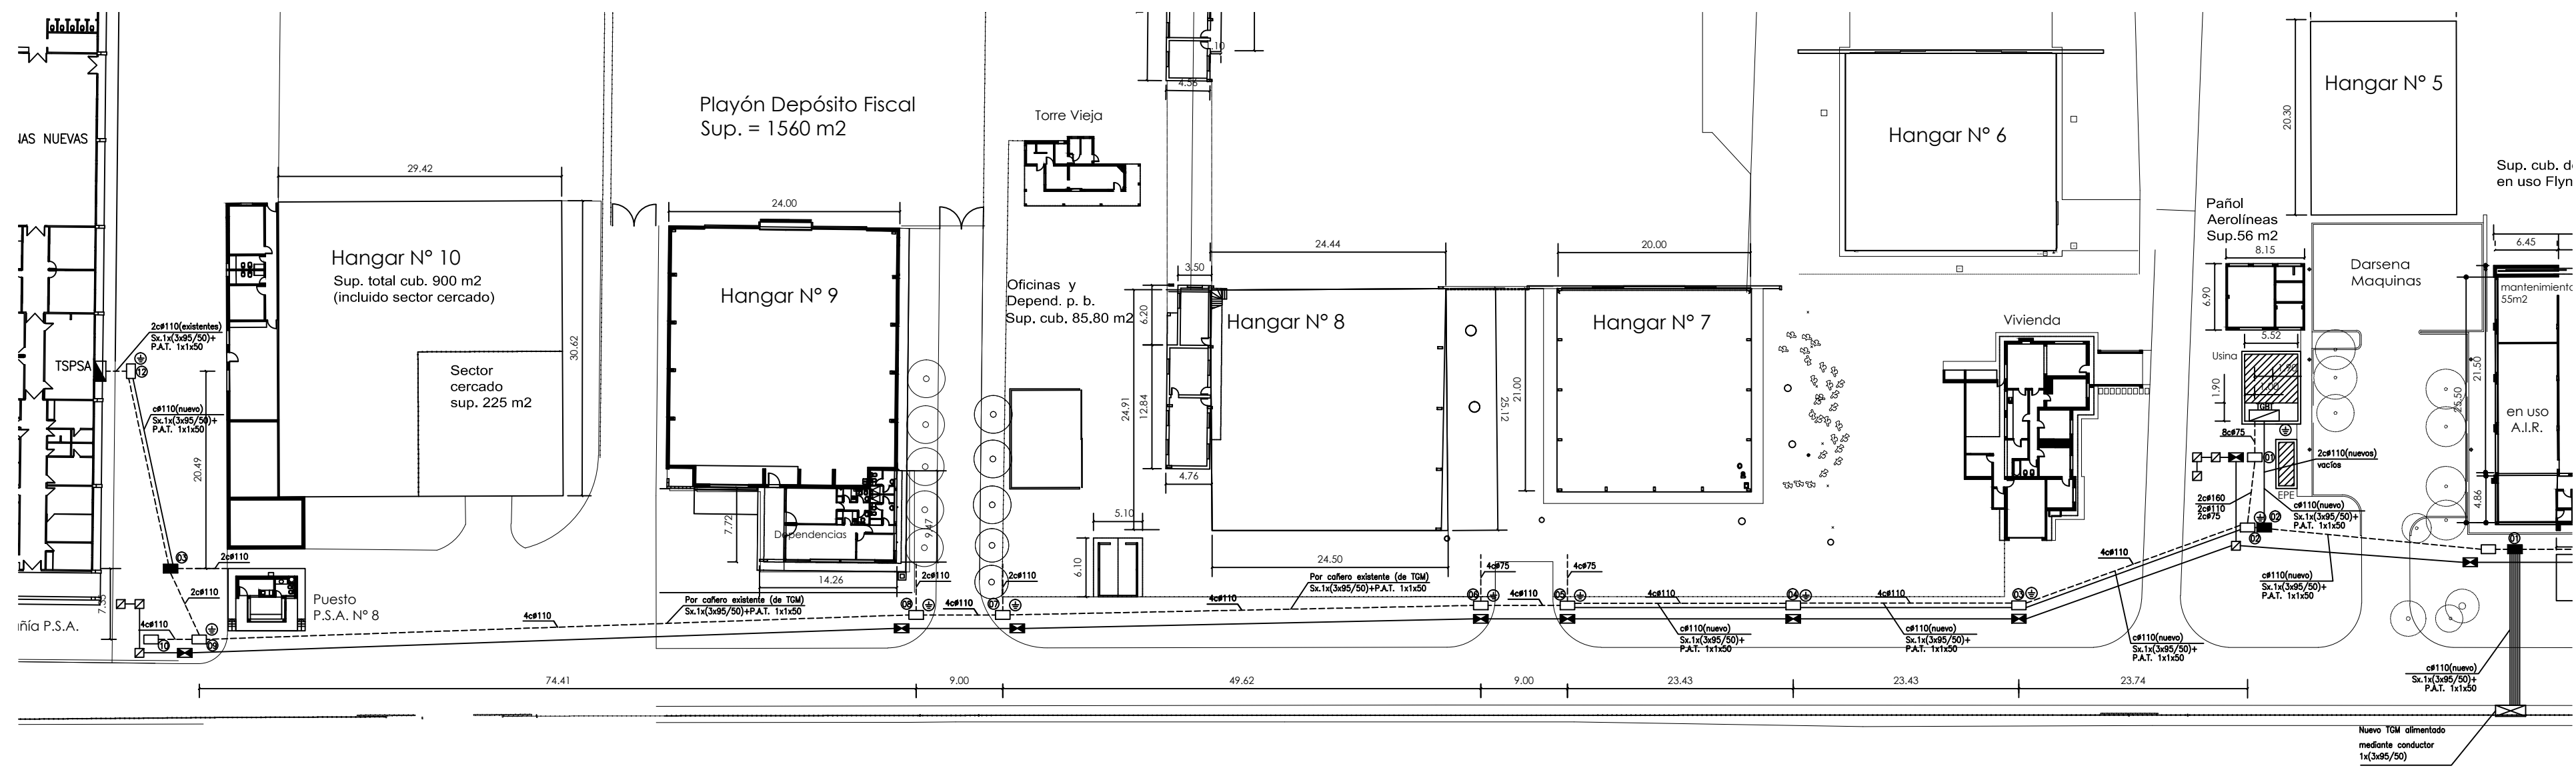

NOTAS ACLARATORIAS:
-TODAS LAS MEDIDAS CONSIGNADAS SON APROXIMADAS.

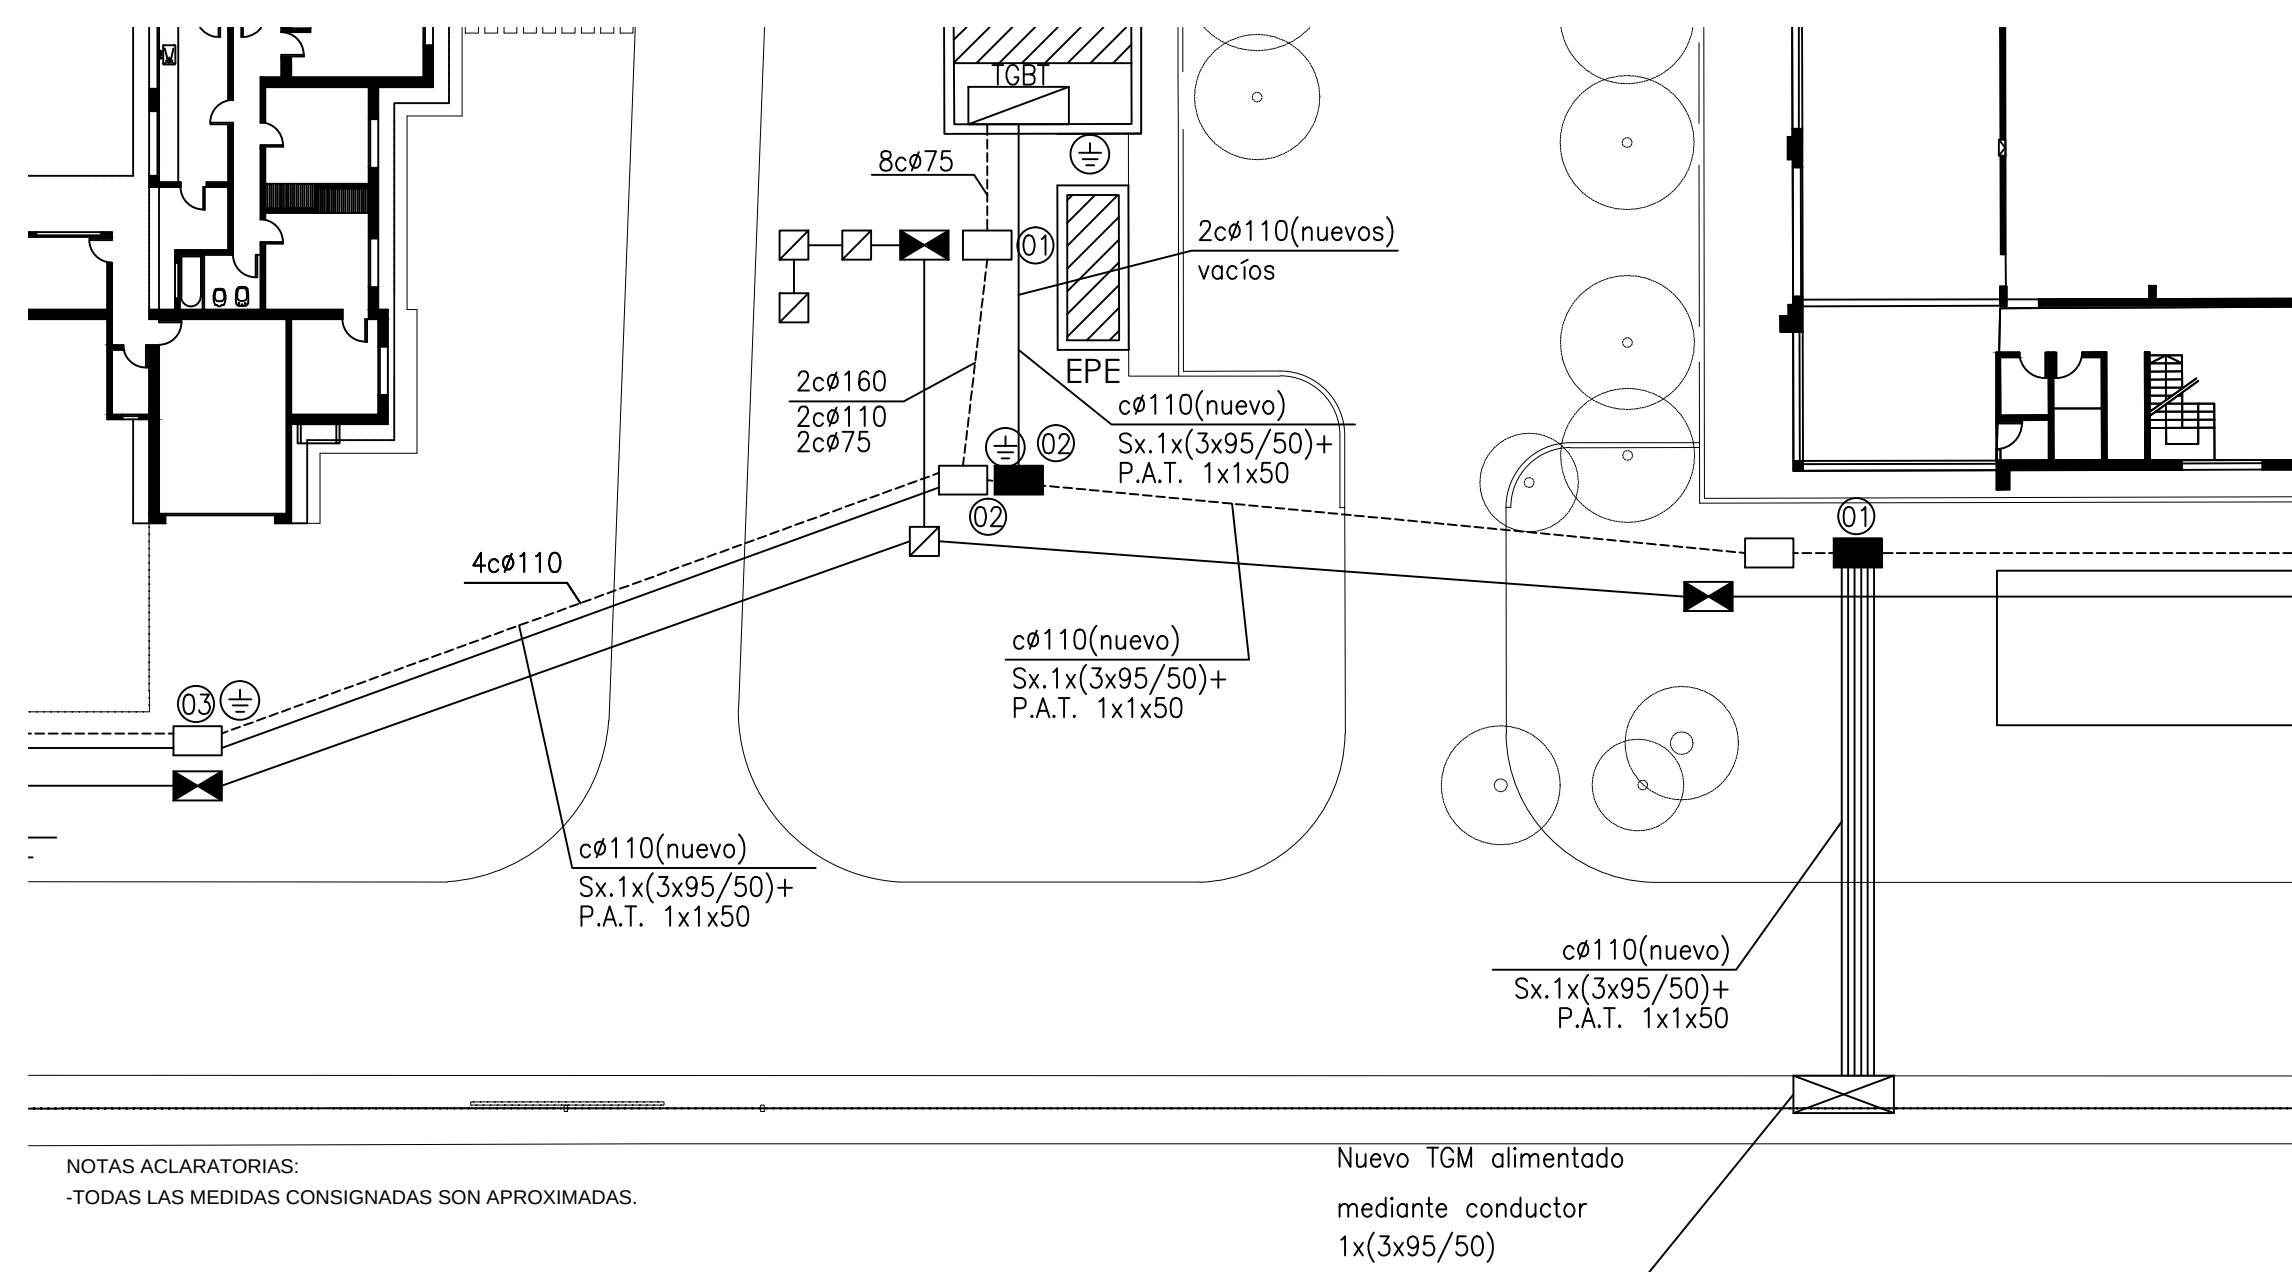

NOTAS ACLARATORIAS:
-TODAS LAS MEDIDAS CONSIGNADAS SON APROXIMADAS.

REFERENCIAS DE SIMBOLOGIA INSTALACION ELECTRICA:

- ACOMETIDA DE ENERGIA Y NUEVO TABLERO GENERAL DE MEDIDORES (TGM).
- TABLERO GENERAL Y SECCIONALES, EXISTENTES, A REEMPLAZAR.
- ACOMETIDA DE ENERGIA EXISTENTE A REUBICAR.
- TABLERO SECCIONAL EXISTENTE A REEMPLAZAR.
- NUEVO TABLERO GENERAL DE BAJA TENSION (TGBT).
- NUEVO TABLERO SECCIONAL POLICIA DE SEGURIDAD AEROPORTUARIA (TSPSA).
- JABALINA PARA PUESTA A TIERRA, UBICADA EN EL INTERIOR DE LA CAMARA DE PASO Y DERIVACION, DIRECTAMENTE HINCADA, ACERO-COBRE, Ø 3/4" x 3m. TODAS LAS JABALINAS DEBERAN ESTAR VINCULADAS ENTRE SI CON CONDUCTOR UNIPOLAR 1x1x50mm2, COLOR DE VAINA VERDE / AMARILLA.
- CAÑERO, EXISTENTE, PARA TENDIDOS DE POTENCIA, COLOCADO EN FORMA SUBTERRANEA A -0,70m DE NPT.
- CAÑERO, EXISTENTE, TENDIDO DE CORRIENTES DEBILES, COLOCADO EN FORMA SUBTERRANEA A -0,70m DE NPT.
- CAÑO PVC REFORZADO, ESP. 3,2mm, A COLOCAR NUEVO, EN FORMA SUBTERRANEA A -0,50m DE NPT, CON PROTECCION DE HORMIGON POBRE EN CRUCES CON OTRAS INSTALACIONES, Ø 110mm, SALVO INDICACION.
- CAMARA DE PASO Y DERIVACION, 1000mm x 600mm x 800mm, EXISTENTE, PARA TENDIDOS DE POTENCIA, CONSTRUIDA EN MAMPOSTERIA, CON TAPA METALICA, ABISAGRADA. VER NUMERO DE REFERENCIA
- IDEM ANTERIOR, 600mm x 600mm x 800mm.
- CAMARA DE PASO Y DERIVACION, 1000mm x 600mm x 800mm, EXISTENTE, PARA TENDIDOS DE CORRIENTES DEBILES, CONSTRUIDA EN MAMPOSTERIA, CON TAPA METALICA, ABISAGRADA.
- IDEM ANTERIOR, 600mm x 600mm x 800mm.
- CAMARA DE PASO Y DERIVACION, 1000mm x 600mm x 800mm, A CONSTRUIR NUEVA, CON IDENTICAS CARACTERISTICAS A LAS EXISTENTES, PARA TENDIDOS DE POTENCIA. VER NUMERO DE REFERENCIA.
- CAMARA DE PASO Y DERIVACION, 1000mm x 600mm x 800mm, A CONSTRUIR NUEVA, CON IDENTICAS



REMODELACION DE INSTALACIONES ELECTRICAS

TENDIDO DE RAMALES SECCIONALES

INTERVINO:	Dibujo:	Fecha:	Escala:	LAM. N°
Departamento Asuntos Técnicos	Antonio Gil Martínez	15-05-2017	S/E	IE-03

\\132.147.160.2\tecnic\depart. asuntos técnicos aeroportuarios\sepe\pliegos\pliego version 6-6-2017\air ie01-12.dwg