


Desagües pluviales

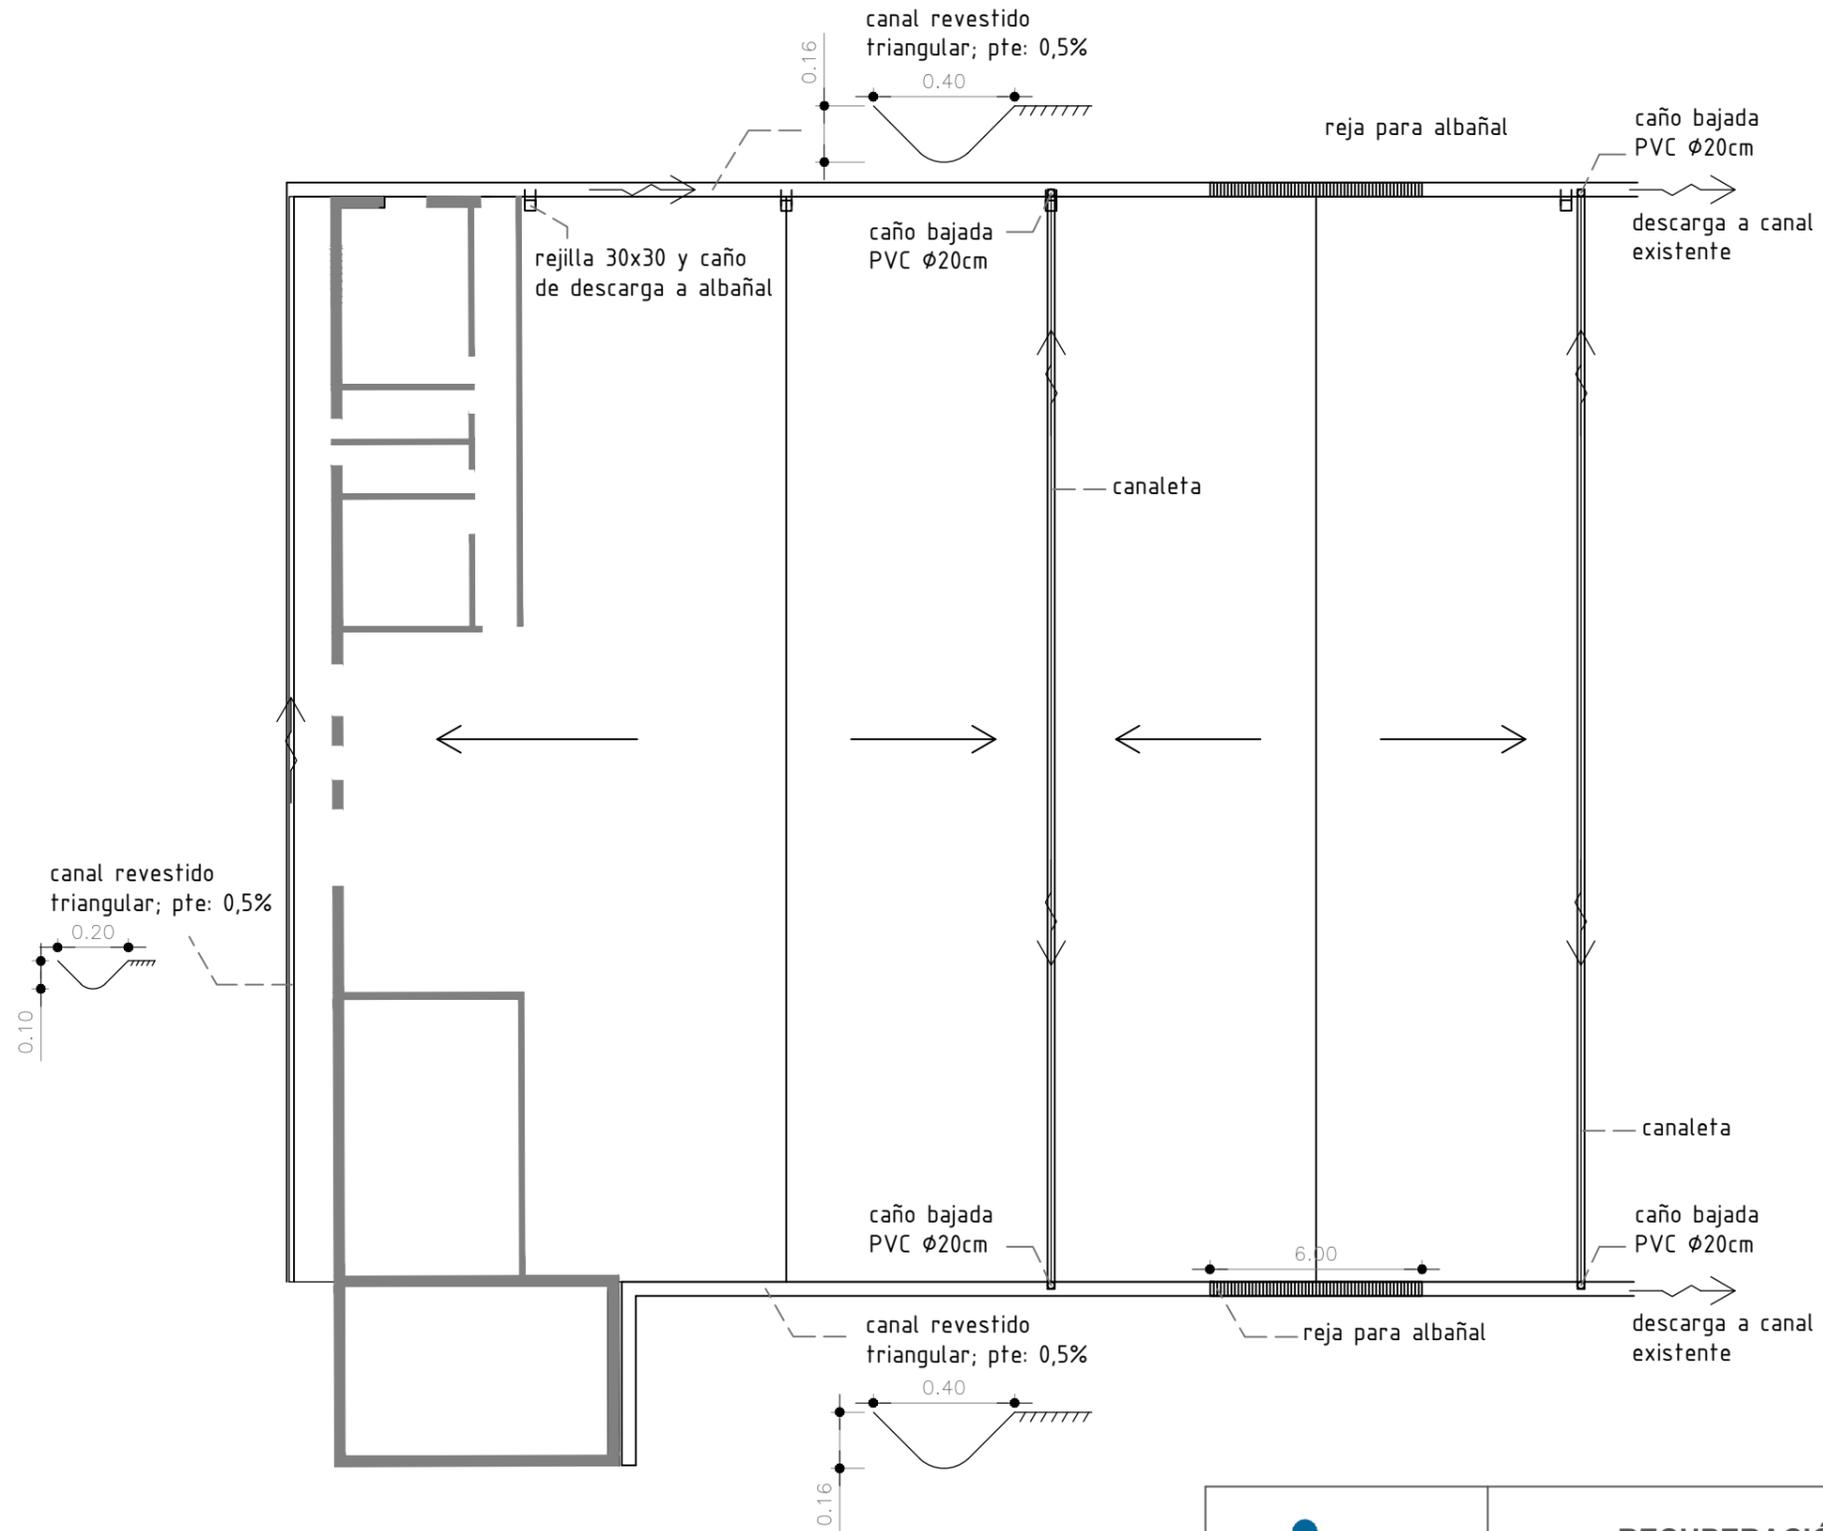

RECUPERACIÓN / RECONSTRUCCIÓN HANGAR N°10

Desagües pluviales

INTERVINO: Dpto. de Asuntos Técnicos	DIBUJO: Ing. José María IGLESIAS	FECHA: 19/07/2017	ESCALAS: 1:200	LÁM. N°.: 18/19
--	-------------------------------------	----------------------	-------------------	--------------------