


Pisos galpón

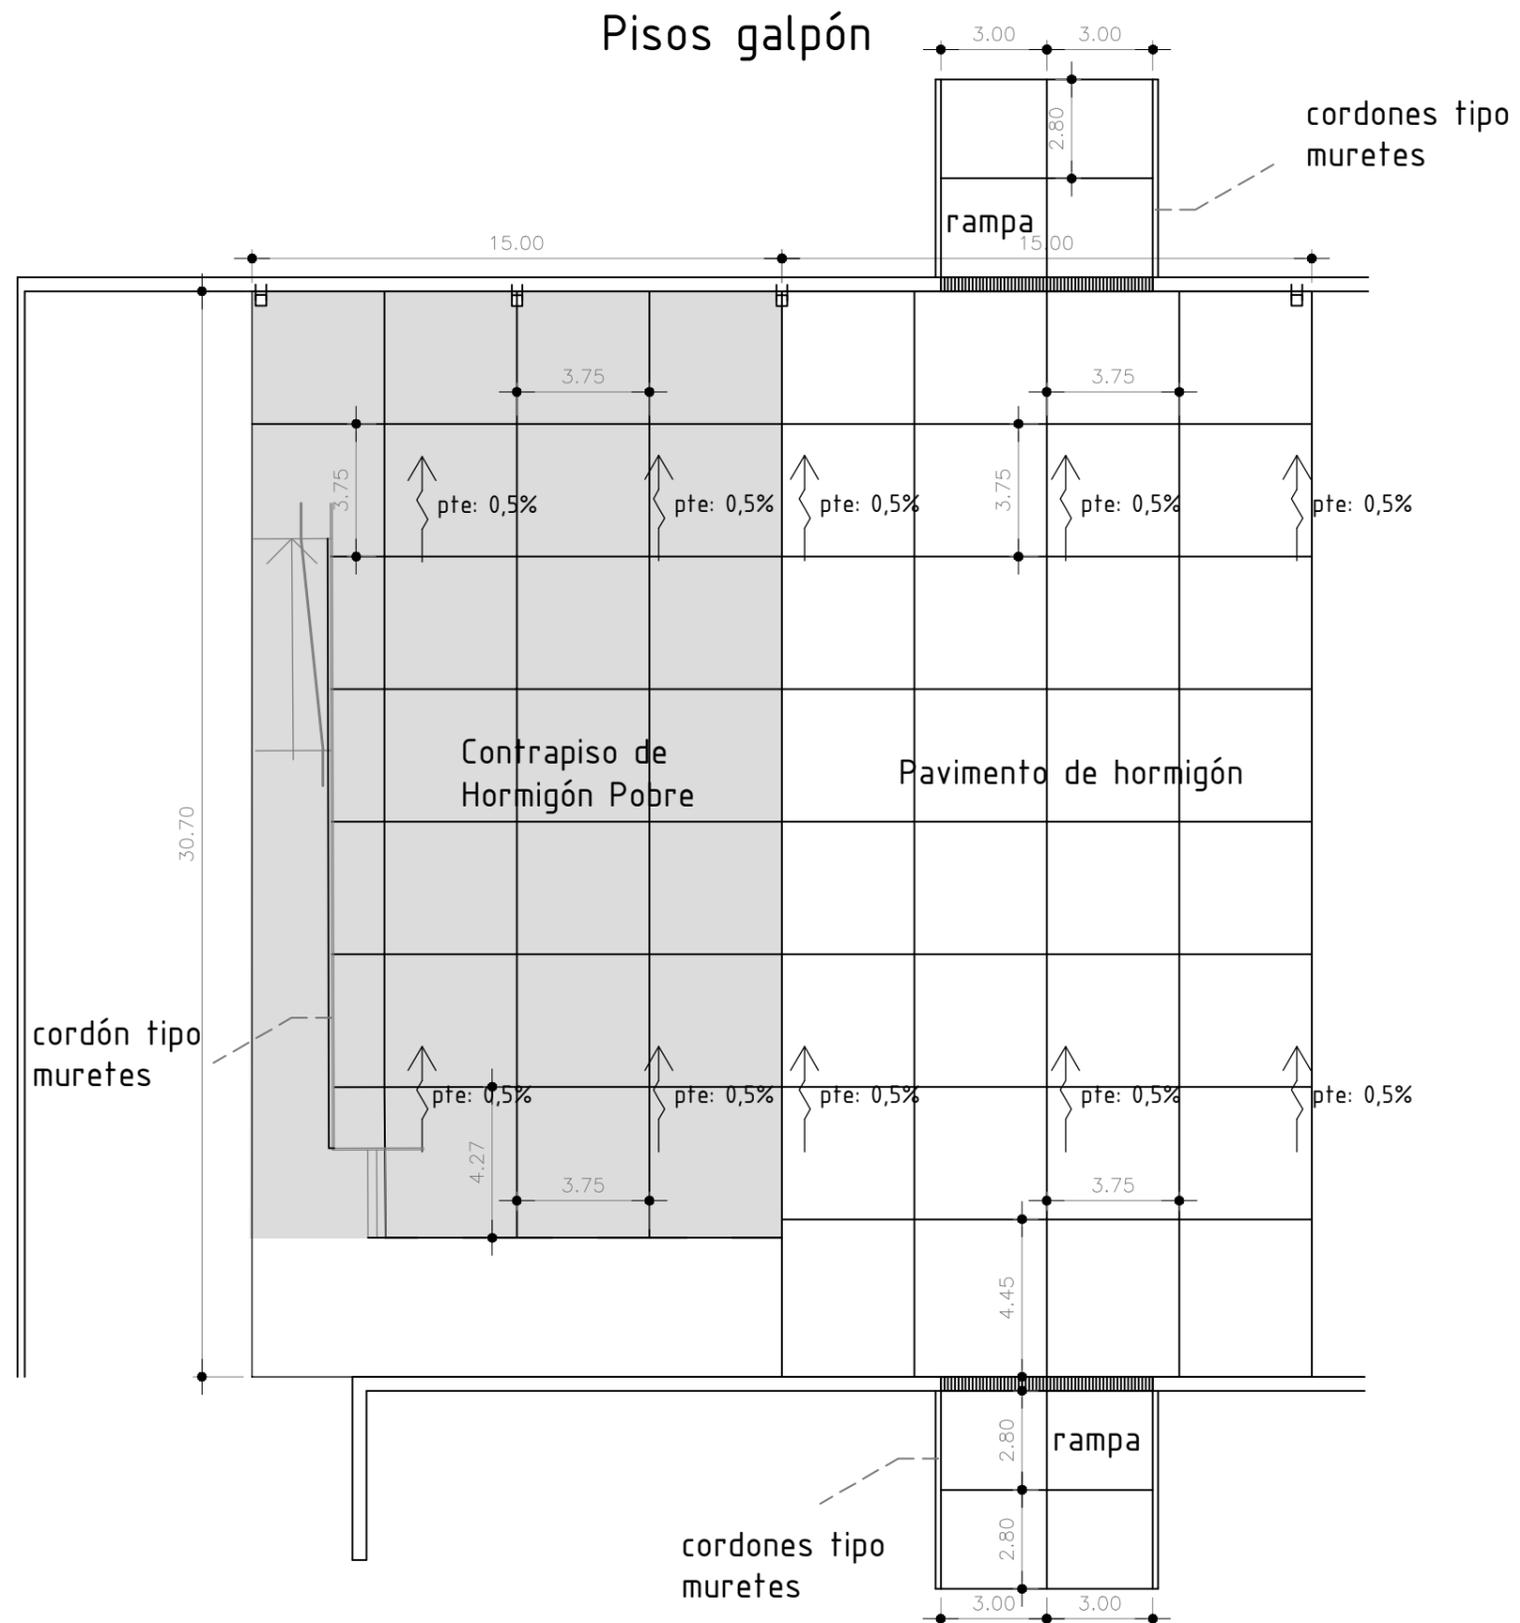

RECUPERACIÓN / RECONSTRUCCIÓN HANGAR N°10

Pisos galpón

INTERVINO: Dpto. de Asuntos Técnicos	DIBUJO: Ing. José María IGLESIAS	FECHA: 19/07/2017	ESCALAS: 1:200	LÁM. N°.: 19/19
--	-------------------------------------	----------------------	-------------------	--------------------

\\132.147.160.2\tecnic\Dep. de As. Tecnicos Aeronauticos\Obras\2017-Hangar10-Viejo\Planos\Hangar 10 - José.dwg