



PERFIL TIPO 1

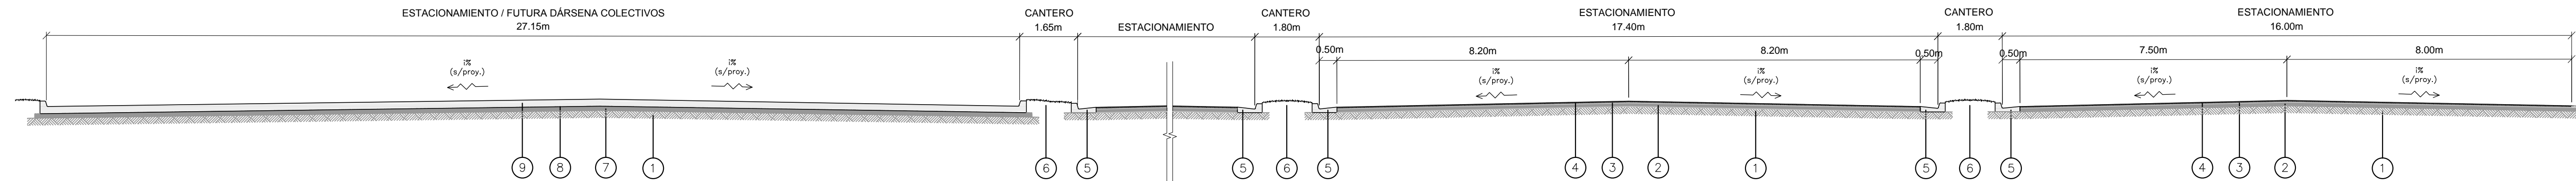


- REFERENCIAS
- ① SUBRASANTE MEJORADA CON CAL EN 20cm DE ESPESOR
 - ② BASE DE SUELO-ARENA-ESCORIA-CAL EN 15cm DE ESPESOR
 - ③ RIEGO DE LIGA
 - ④ CARPETA DE ASFALTO MODIFICADO CON POLÍMERO EN 5cm DE ESPESOR
 - ⑤ CORDÓN CUNETADE HORMIGÓN S/ PLANO DE DETALLE
 - ⑥ RELLENO DE CANTERO CON SUELO VEGETAL
 - ⑦ BASE DE HORMIGÓN 70-100 DE ESPESOR VARIABLE
 - ⑧ MEMBRANA DE POLIETILENO DE 100micrones
 - ⑨ CALZADA DE HORMIGÓN H-30 EN 20cm DE ESPESOR

PERFIL 2: ALCANTARILLA

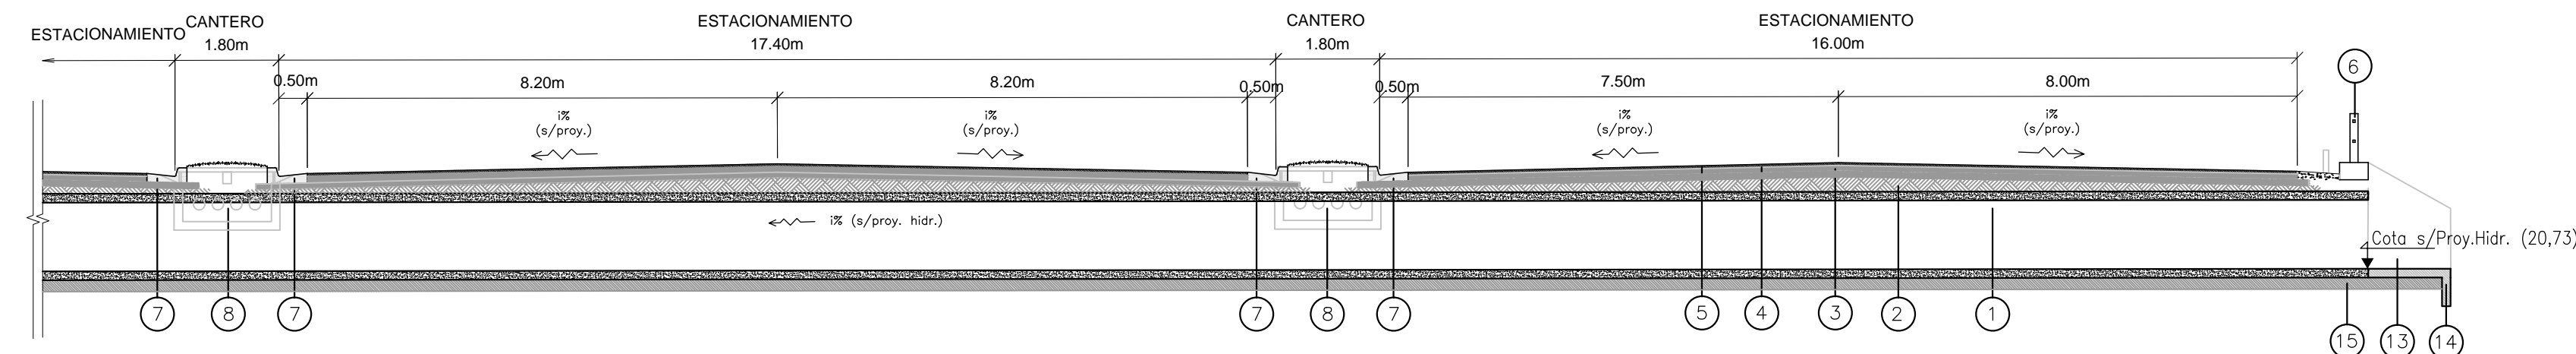

- REFERENCIAS
- ① ALCANTARILLA CAJÓN, S/ PROYECTO HIDRÁULICO, SECCIÓN 4'x1,60x1,20m
 - ② SUBRASANTE MEJORADA CON CAL DE ESPESOR VARIABLE
 - ③ BASE DE SUELO-ARENA-ESCORIA-CAL DE ESPESOR VARIABLE EN CAPAS DE MÁXIMO 10cm
 - ④ RIEGO DE LIGA CON ASFALTO MODIFICADO CON POLÍMEROS
 - ⑤ CARPETA DE ASFALTO MODIFICADO CON POLÍMERO EN 5cm DE ESPESOR
 - ⑥ BARANDA DE DEFENSA
 - ⑦ CORDÓN CUNETA DE HORMIGÓN S/ PLANO DE DETALLE
 - ⑧ SUMIDEROS S/ PLANO DE DETALLE
 - ⑨ BASE DE HORMIGÓN 70-100 DE ESPESOR VARIABLE
 - ⑩ MEMBRANA DE POLIETILENO DE 100micrones
 - ⑪ CALZADA DE HORMIGÓN H-30 EN 20cm DE ESPESOR
 - ⑫ RELLENO DE CANTERO CON SUELO VEGETAL
 - ⑬ CABECERA DE ALCANTARILLA
 - ⑭ PLATEA DE HORMIGÓN A REALIZAR IN SITU
 - ⑮ CONTRAPISO DE HORMIGÓN POBRE EN 20cm DE ESPESOR

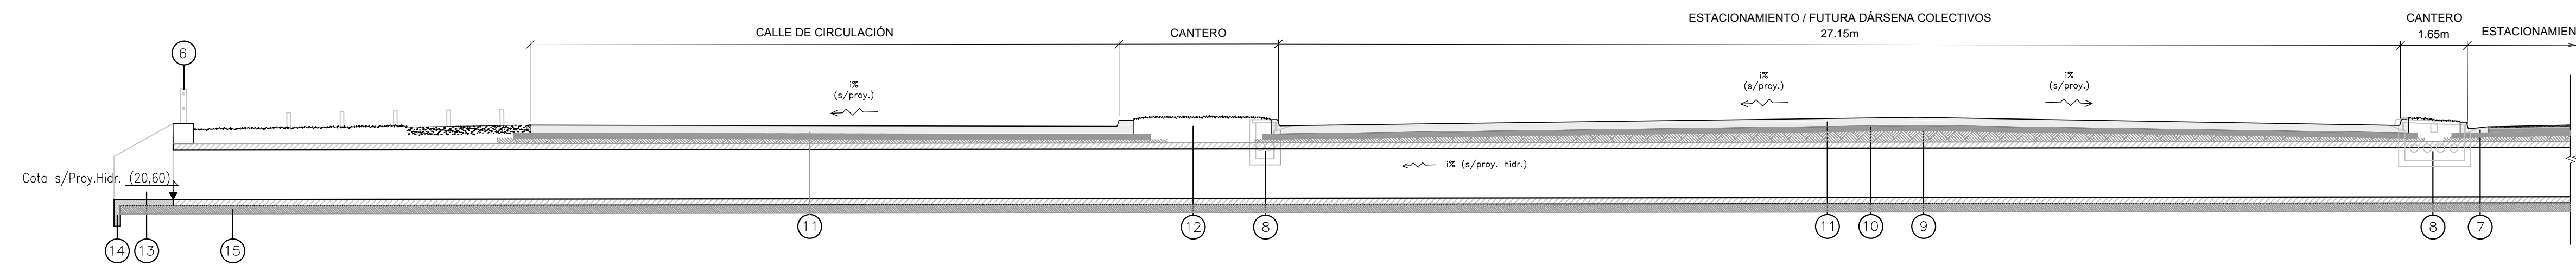

EJECUCIÓN OBRAS DE INFRAESTRUCTURA EN PLAYA DE ESTACIONAMIENTO				
PERFIL TIPO 1 Y 2				
INTERVINO: Dpto. de Asuntos Técnicos	DIBUJO: Ing. GIORDANO, G. Ing. JOVÉ, L.	FECHA: JULIO 2017	ESCALAS: 1: 100	LÁM. N°.: 05
F:\AIR - ESTACIONAMIENTO A NIVEL DEFINITIVO\ENVIOS\07-28-2017\LG-AIR ESTACIONAMIENTO A NIVEL DEFINITIVO-14 (ALCANTARILLA).dmg				

