PERFIL TIPO 3

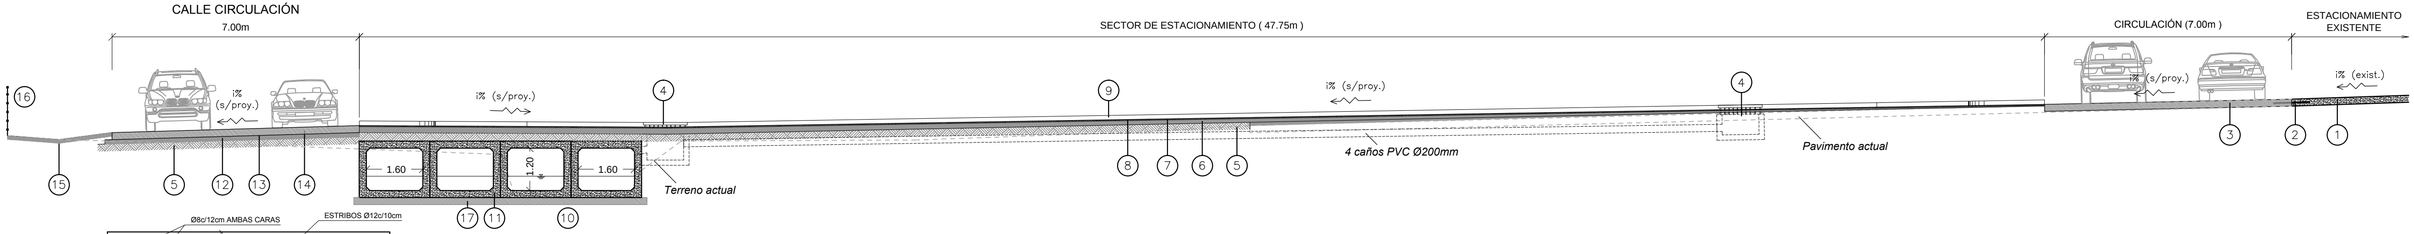

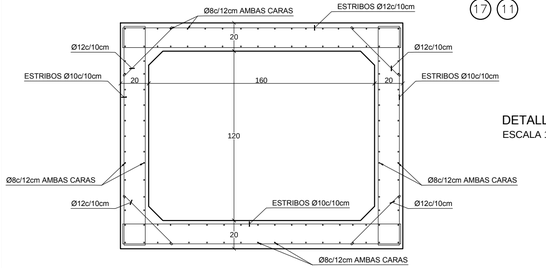

DETALLE ALCANTARILLA CAJÓN
ESCALA 1:25

REFERENCIAS

1. CALZADA DE HORMIGÓN EXISTENTE A MANTENER
2. BARRAS DE ACERO DE VINCULACIÓN S/ESPECIFICACIONES
3. CALZADA DE HORMIGÓN H–30, A EJECUTAR SOBRE BASE EXISTENTE, EN 20cm DE ESPESOR
4. SUMIDERO DE 1 REJA SEGÚN PLANO TIPO
5. SUBRASANTE MEJORADA CON CAL EN 20cm DE ESPESOR
6. BASE DE SUELO–ARENA–ESCORIA–CAL DE ESPESOR VARIABLE
7. RIEGO DE LIGA CON ASFALTO MODIFICADO CON POLÍMEROS
8. CARPETA DE ASFALTO MODIFICADO CON POLÍMEROS EN 5cm DE ESPESOR
9. CORDÓN CUNETA DE HORMIGÓN S/ PLANO DE DETALLE
10. DESBARRE, SANEAMIENTO Y RELLENO DE ZANJA EXISTENTE S/ ESPECIF.
11. ALCANTARILLA CAJÓN, S/ PROYECTO HIDRÁULICO, SECCIÓN 4⧄1,60x1,20m
12. BASE DE HORMIGÓN 70–100 EN 12cm DE ESPESOR
13. MEMBRANA DE POLIETILENO DE 100micrones
14. CALZADA DE HORMIGÓN H–30 EN 20cm DE ESPESOR
15. ZANJA EN TERRENO NATURAL PARA ESCURRIMIENTO DE AGUAS SUPERFICIALES
16. ALAMBRADO EXISTENTE
17. CONTRAPISO DE HORMIGÓN POBRE EN 20cm DE ESPESOR

PERFIL TIPO 4

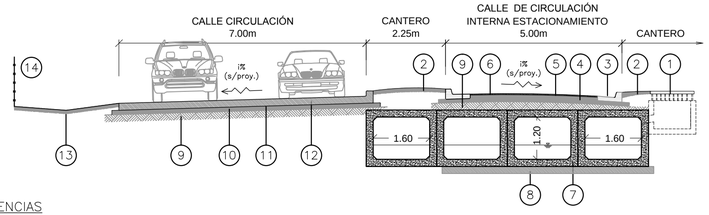

REFERENCIAS

1. SUMIDERO DE 1 REJA SEGÚN PLANO TIPO
2. RELLENO DE CANTERO CON SUELO VEGETAL
3. CORDÓN CUNETA DE HORMIGÓN S/ PLANO DE DETALLE
4. BASE DE SUELO–ARENA–ESCORIA–CAL DE ESPESOR VARIABLE EN CAPAS DE MÁXIMO 10cm
5. RIEGO DE LIGA CON ASFALTO MODIFICADO CON POLÍMEROS
6. CARPETA DE ASFALTO MODIFICADO CON POLÍMEROS EN 5cm DE ESPESOR
7. ALCANTARILLA CAJÓN, S/ PROYECTO HIDRÁULICO, SECCIÓN 4⧄1,60x1,20m
8. CONTRAPISO DE HORMIGÓN POBRE EN 20cm DE ESPESOR
9. SUBRASANTE MEJORADA CON CAL EN 20cm DE ESPESOR
10. BASE DE HORMIGÓN 70–100 EN 12cm DE ESPESOR
11. MEMBRANA DE POLIETILENO DE 100micrones
12. CALZADA DE HORMIGÓN H–30 EN 20cm DE ESPESOR
13. ZANJA EN TERRENO NATURAL PARA ESCURRIMIENTO DE AGUAS SUPERFICIALES
14. ALAMBRADO EXISTENTE

PERFIL TIPO 5

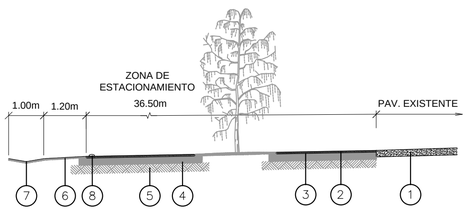

REFERENCIAS

1. PAVIMENTO DE HORMIGÓN EXISTENTE
2. CARPETA ASFÁLTICA CON ASFALTO CONVENCIONAL EN 5cm DE ESPESOR
3. RIEGO DE LIGA
4. BASE DE SUELO–ARENA–ESCORIA–CAL EN 20cm DE ESPESOR
5. SUBRASANTE MEJORADA CON CAL EN 20cm DE ESPESOR
6. PERFILADO DE TERRENO NATURAL
7. ZANJA S/ PROYECTO
8. TOPELLANTAS S/ESPECIFICACIONES

Aeropuerto Internacional Rosario Islas Malvinas

EJECUCIÓN OBRAS DE INFRAESTRUCTURA EN PLAYA DE ESTACIONAMIENTO

PERFIL TIPO 3, 4 Y 5

INTERVINO:	DIBUJO:	FECHA:	ESCALAS:	LÁM. N°.:
Dpto. de Asuntos Técnicos	Ing. GIORDANO, G. Ing. JOVÉ, L.	JULIO 2017	1: 100	06

F:\AIR - ESTACIONAMIENTO A NIVEL DEFINITIVO\ENVIOS\07-28-2017\LG-AIR ESTACIONAMIENTO A NIVEL DEFINITIVO-14 (ALCANTARILLA).dwg