


Plataforma

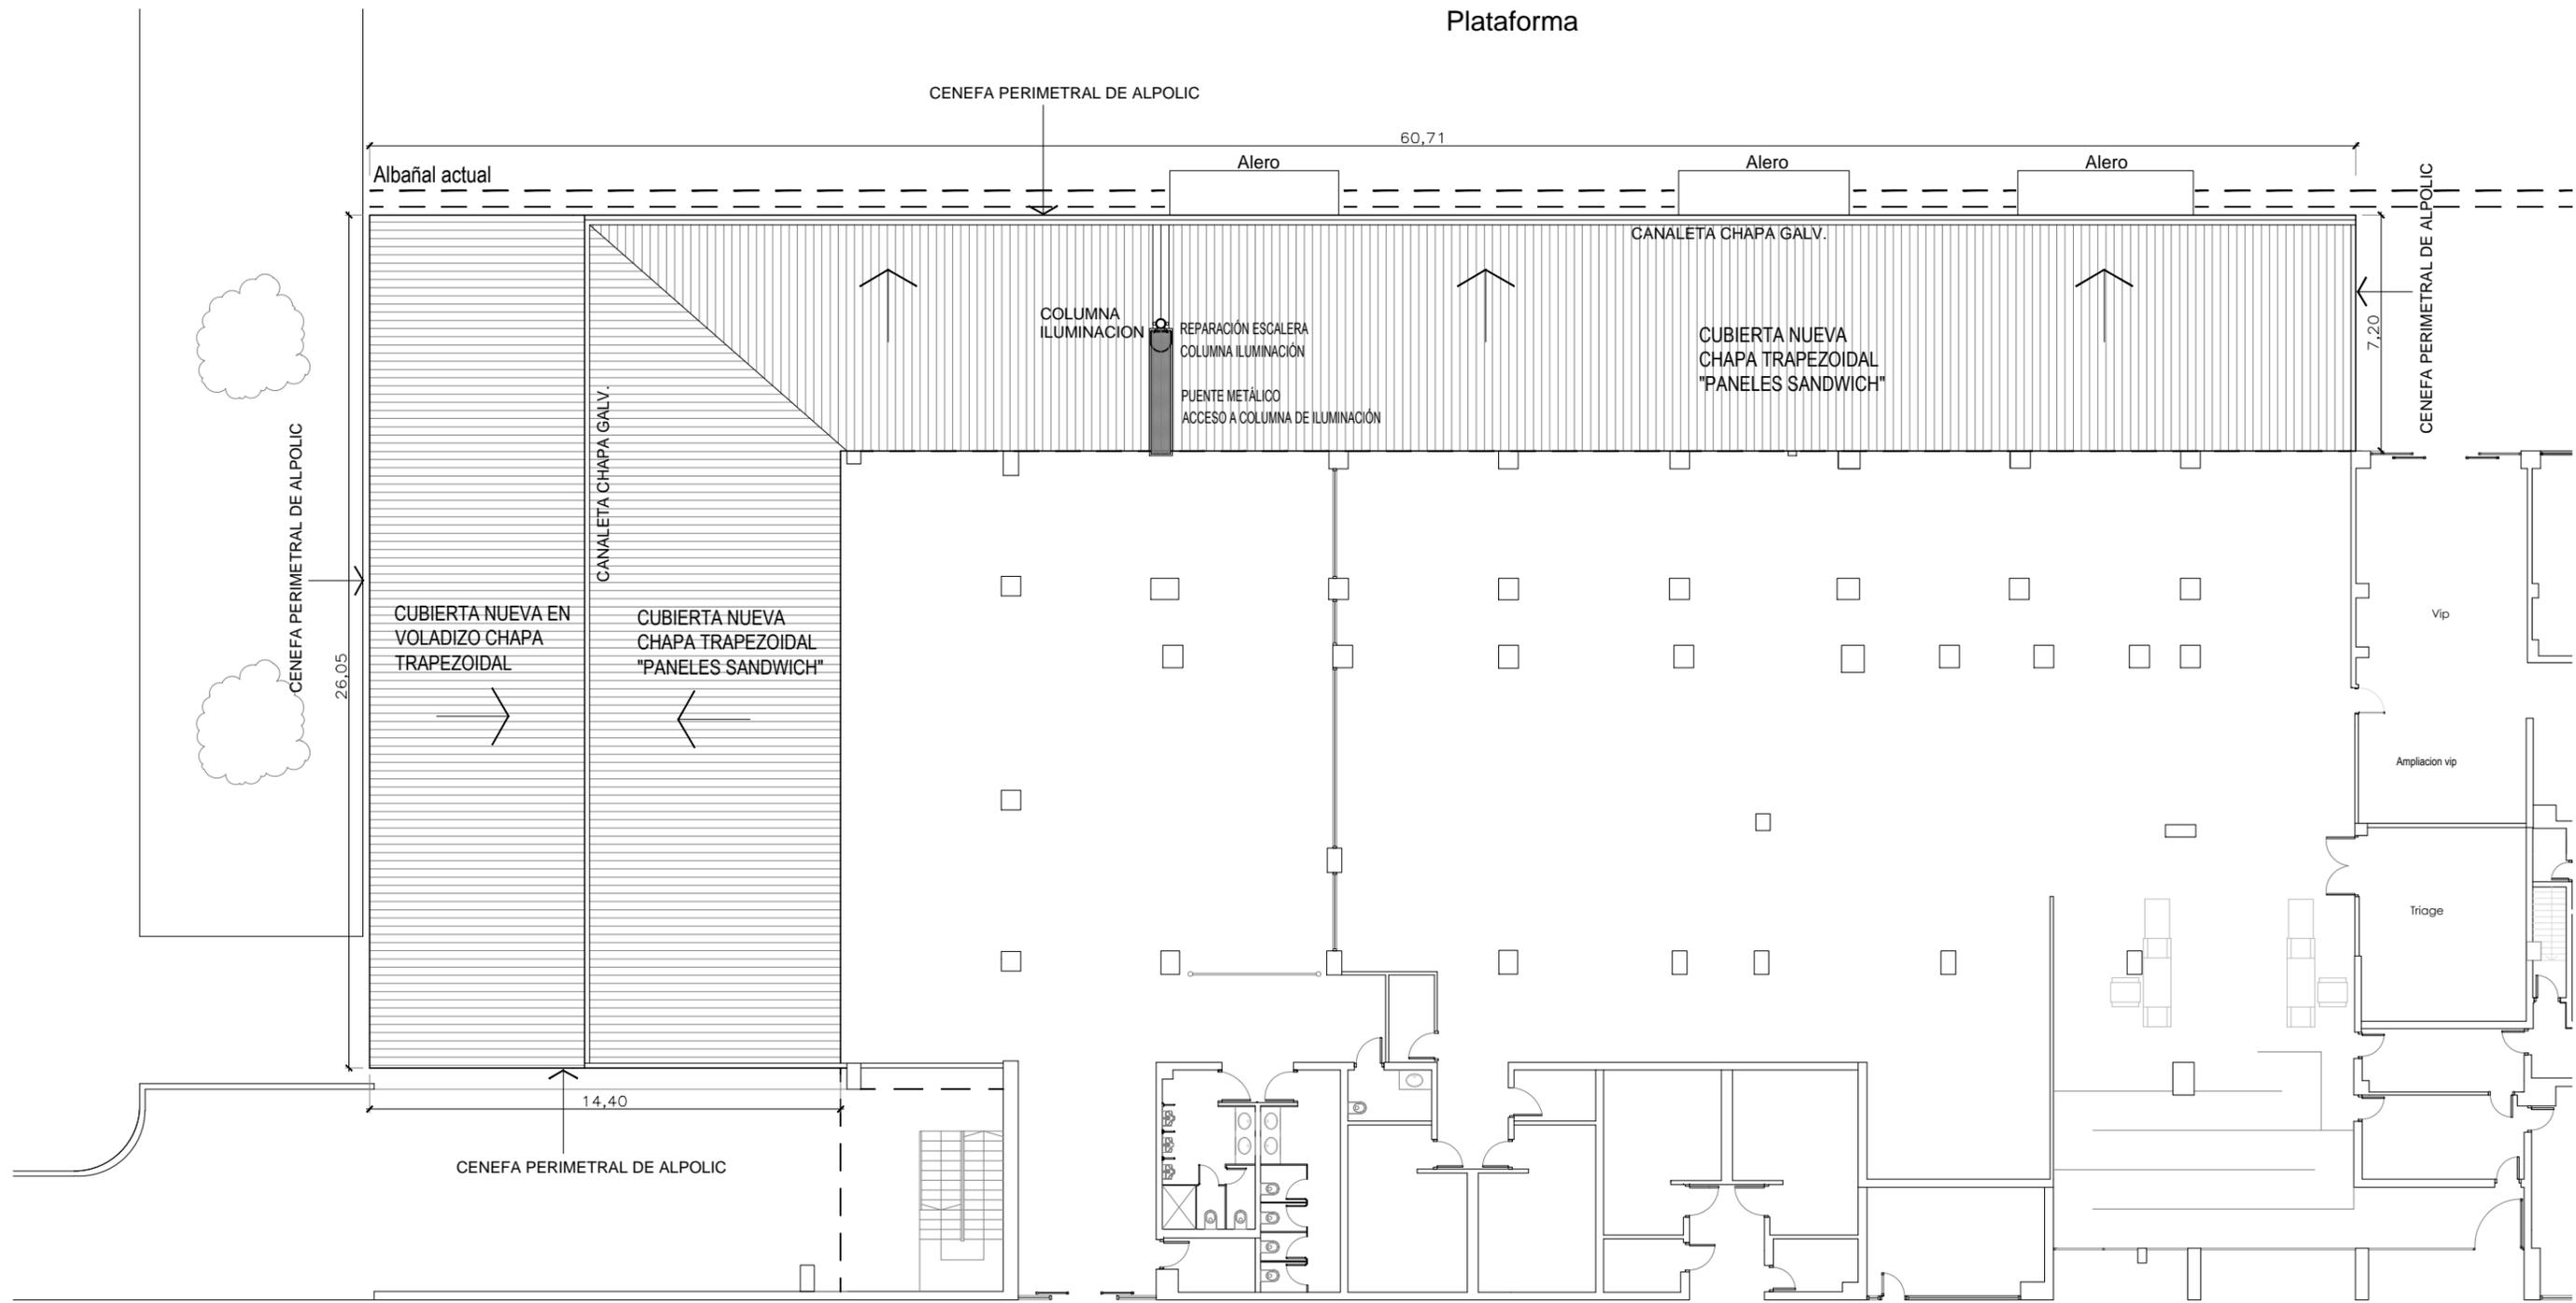

Planta de techos- proyecto



AMPLIACIÓN SECTOR CABOTAJE

Planta de techos

INTERVINO: Dto. Asuntos Técnicos	DIBUJO: Arq. Ariel Nencioni	FECHA: 01/02/18	ESCALA: 1:200	LAM. N° 2
-------------------------------------	--------------------------------	--------------------	------------------	--------------

1132-147-160-2/tecnica/PERSONALES/Anel/Obras/Sector Cabotaje/2018-Ampliación Sector Cabotaje/Pliego licitación/Planos del pliego. Ampliacion Cabotaje.dwg