


REVESTIMIENTO PLACAS 60X30
COLOR BLANCO h=1.20m
TERMINACIÓN SUPERIOR
LISTEL ACERO MATE

MESADAS SOBRE ESTRUCTURA DE CAÑO 40X40 mm
Y MENSULAS DE H°T DE 40X24cm CON H°T DE 32X5mm
Y PLANCHUELA DE 38X5mm
PINTADAS CON CONVERTIDOR DE OXIDO

F-F

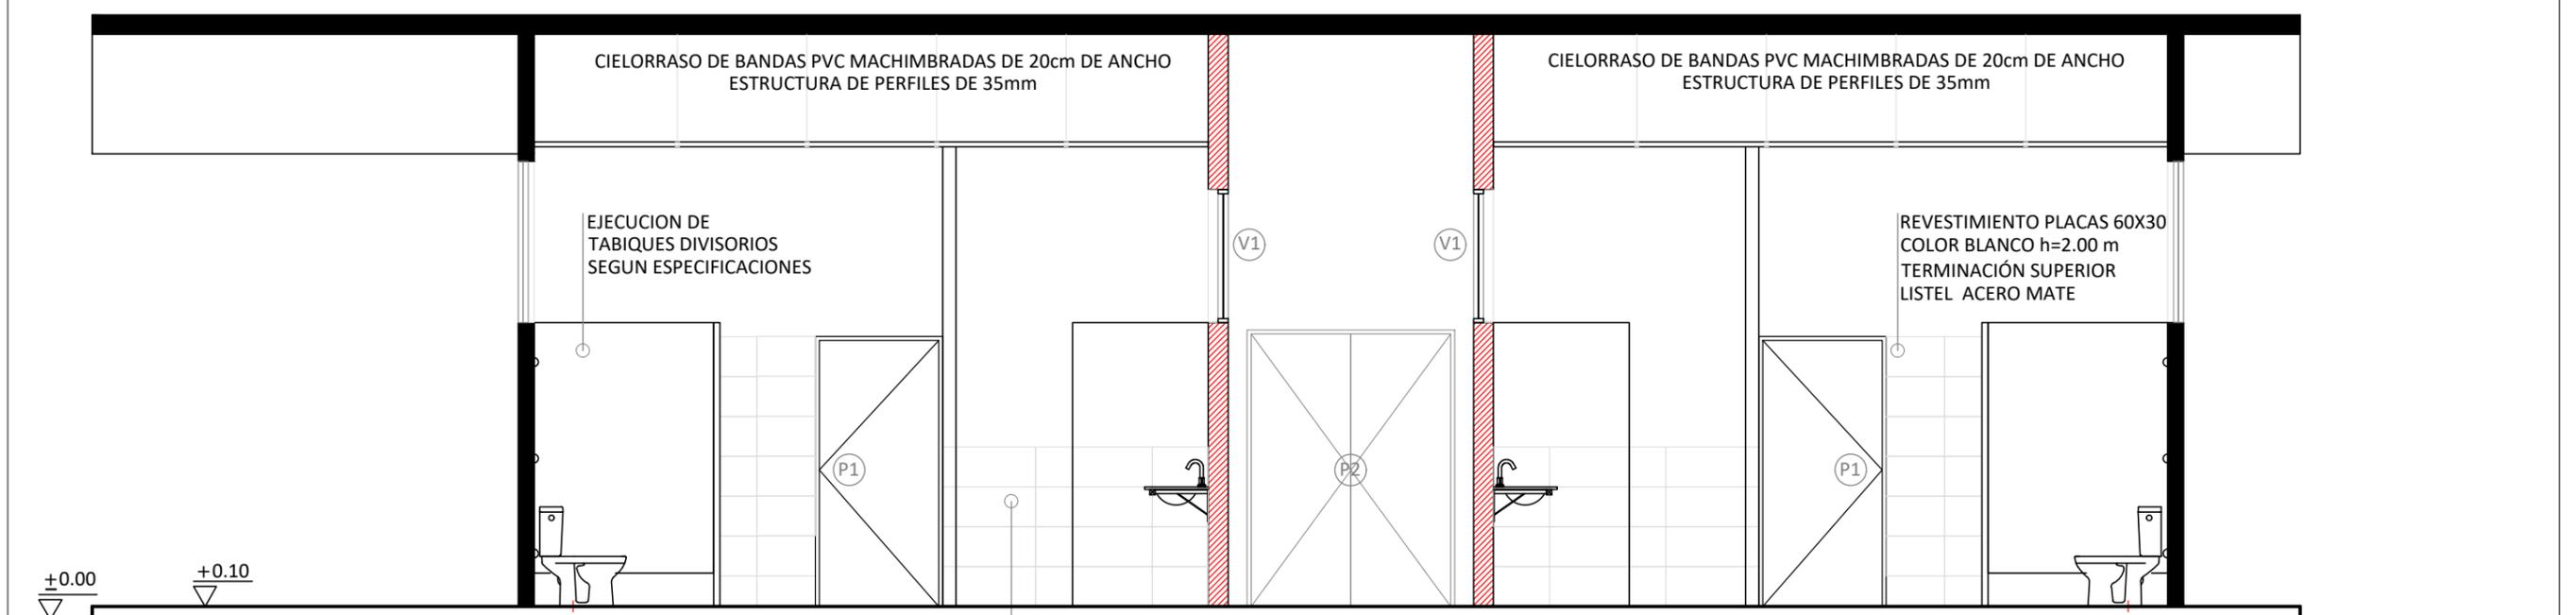

EJECUCION DE
TABIQUES DIVISORIOS
SEGUN ESPECIFICACIONES

REVESTIMIENTO PLACAS 60X30
COLOR BLANCO h=2.00 m
TERMINACIÓN SUPERIOR
LISTEL ACERO MATE

REVESTIMIENTO PLACAS 60X30
COLOR BLANCO h=1.20m
TERMINACIÓN SUPERIOR
LISTEL ACERO MATE

G-G

NOTA: TODAS LAS MEDIDAS SON ORIENTATIVAS Y DEBERAN SER VERIFICADAS EN EL SITIO POR EL CONTRATISTA



ACONDICIONAMIENTO SANITARIOS Y NUEVOS CALABOZOS PSA

Cortes transversales 1

INTERVINO: Area Técnica	DIBUJO: Arq. Alina Cuervo Arq. Marina Zubi Arq. Carlos Costanzo	FECHA: 18/07/19	ESCALA: de dibujo: 1 : 1 de ploteo: 1 : 50	LAM. N° 13/20
----------------------------	--	--------------------	--	------------------

\\132.147.160.2\tecnic\Dep. de As. Tecnicos Aeronauticos\Obras\Compañia PSA - vestuarios\2019\LICITACION JULIO 2019\PLANOS\VESTUARIOS PSA - 16 agosto 2019.dwg