


NUEVAS DESIGNACIONES COMERCIALES

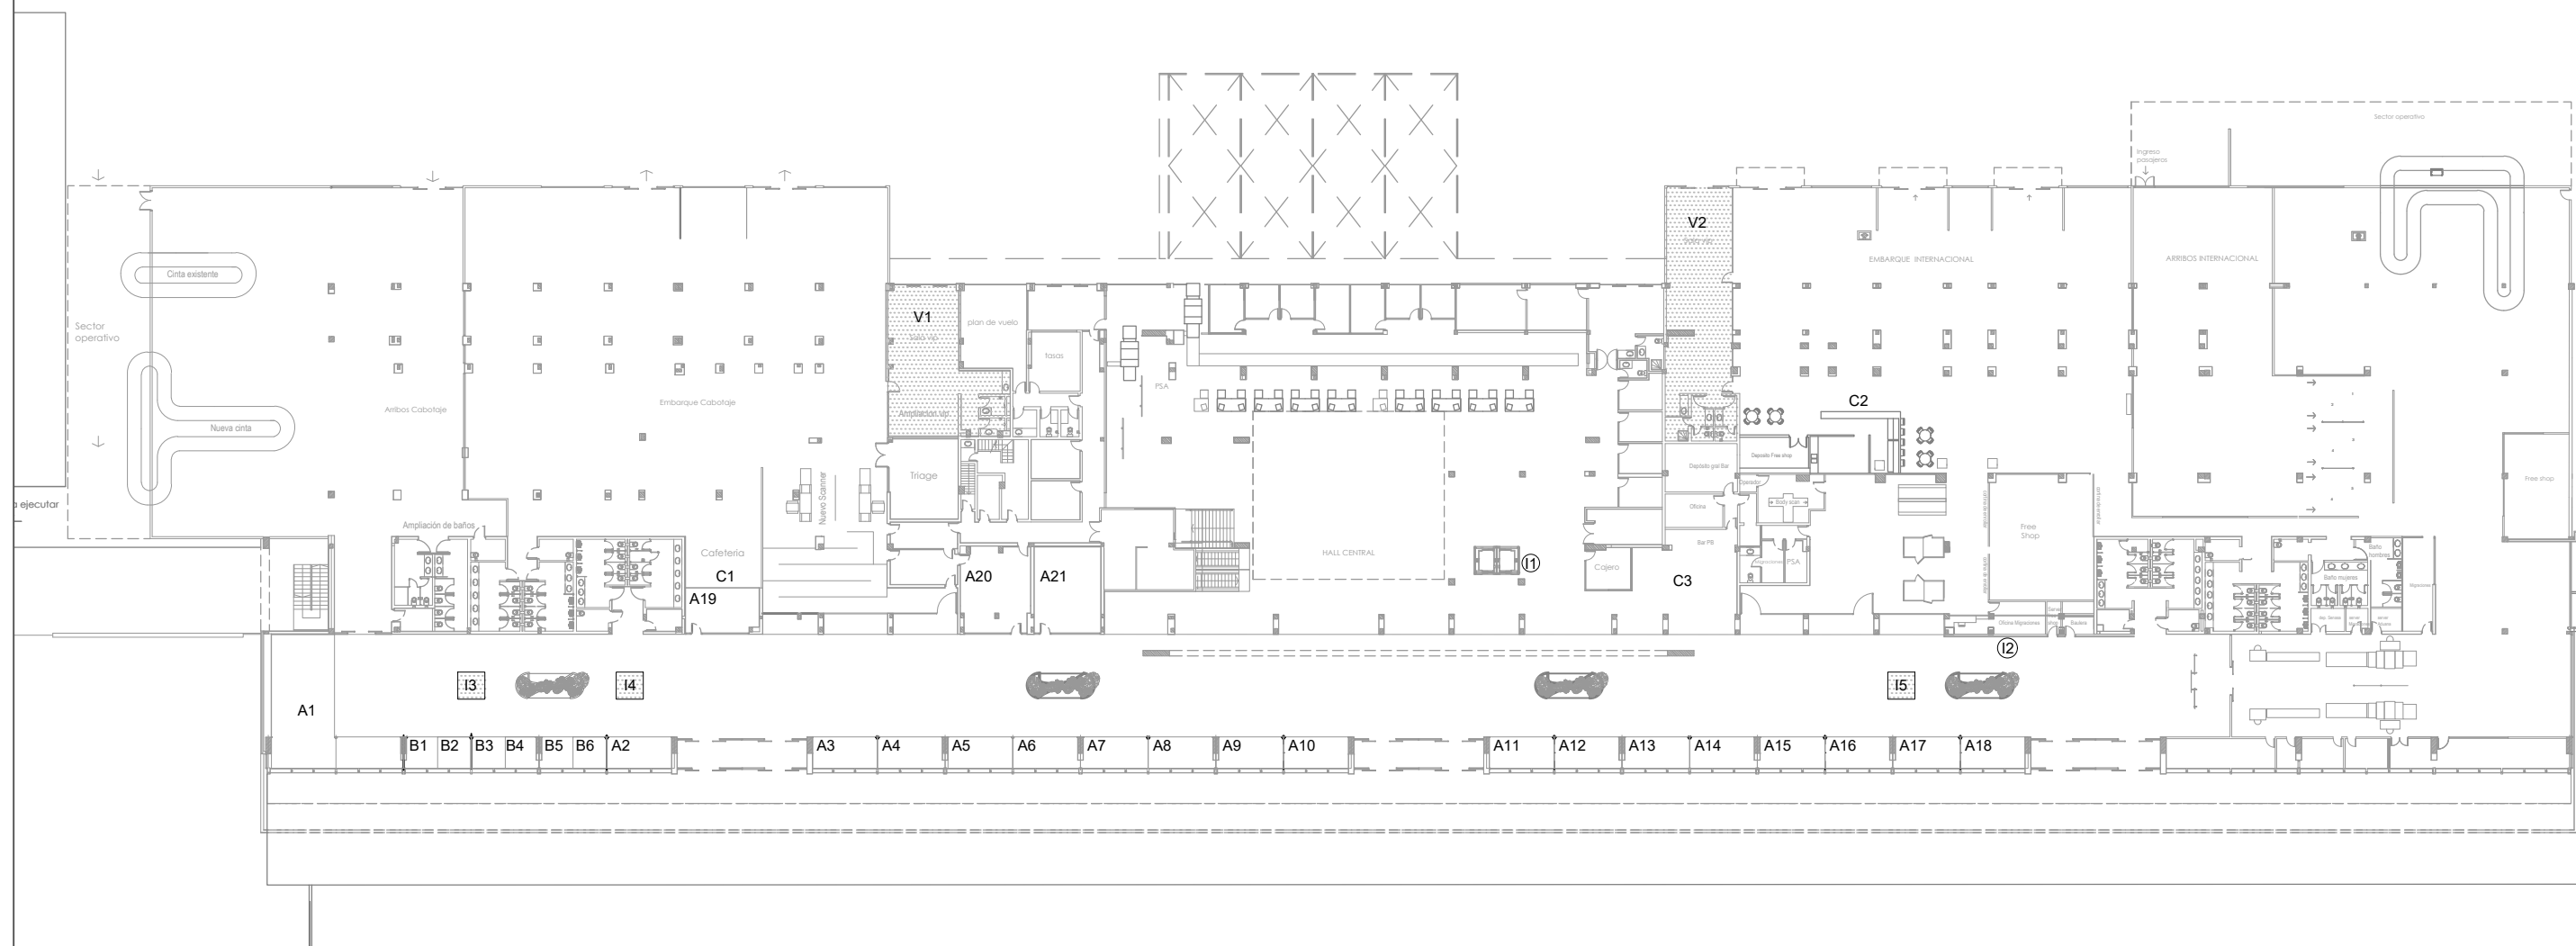

PLANTA BAJA

REFERENCIAS

A1: 60m²

B1 a B6: 5.5m²

A2 a A18: 11m²

A19: 18m²

A20 a A21: 32m²

I1 - I2 : EMBALAJES

C1 a C5: ESPACIOS GASTRONOMICOS

D1 a D3: LOCALES PLANTA ALTA

V1 (Sala VIP Sector Cabotaje): 77m²

V2 (Sala VIP Sector Internacional): 95m²

I3 - I4- I5 : ISLAS COMERCIALES