


STACIONAMIENTO
EL PERSONAL AIR

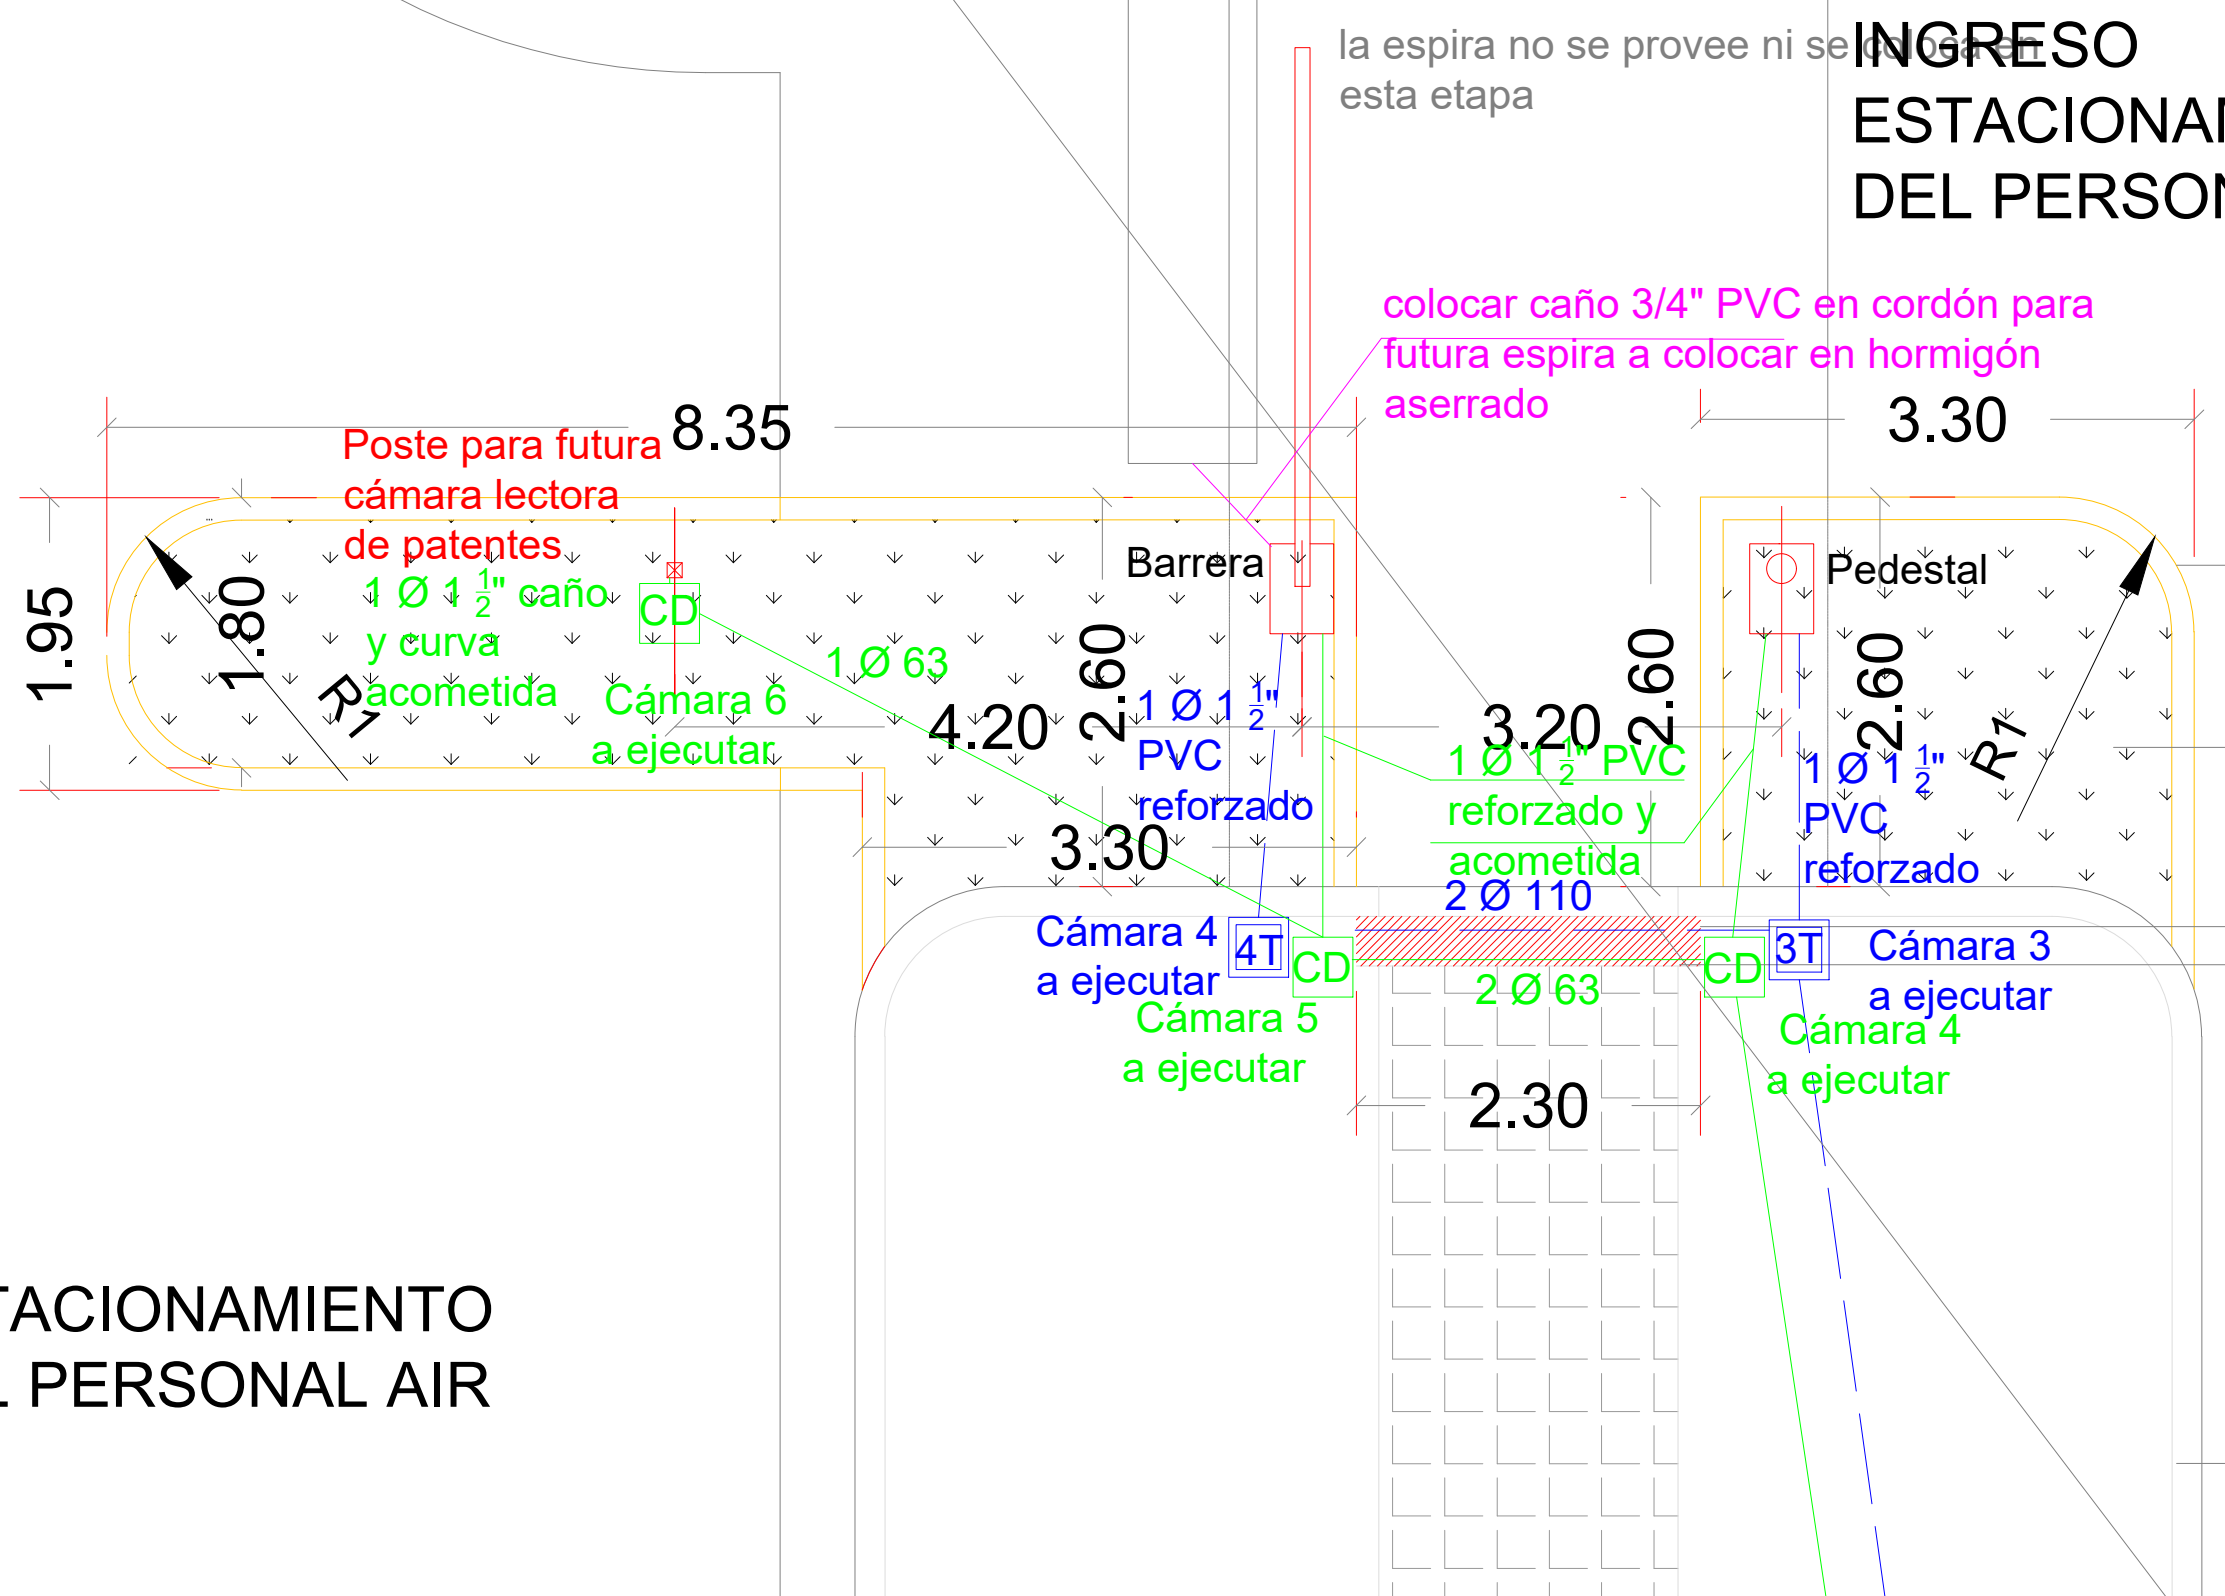

INGRESO
ESTACIONAMIENTO
DEL PERSONAL AIR

la espira no se provee ni se coloca en esta etapa

colocar caño 3/4" PVC en cordón para futura espira a colocar en hormigón aserrado

Cordón a ejecutar y anclar sobre pavimento existente sellar en encuentros con cordón existente

Provisión y colocación suelo orgánico

Ejecución cámaras 40 x 40
Retirar baldosas de vereda existente, armar 2 cañeros (CD y T) con 2 caños diámetro 63 mm C/1 - completar hasta igualar nivel existente vereda

Cordón existente

 AEROPUERTO INTERNACIONAL ROSARIO ISLAS MALVINAS	AEROPUERTO INTERNACIONAL ROSARIO		 Provincia de Santa Fe
	"ISLAS MALVINAS"		
	CONTROL DE ACCESOS ESTACIONAMIENTO DEL PERSONAL AIR		
	PLANO SECTOR INGRESO		
UBICACIÓN ELEMENTOS Y CAÑEROS		LÁMINA: 3/5	ESCALA:
ELABORÓ Y REVISÓ: ARQ. ALINA CUERDO SUB-JEFA DPTO ASUNTOS TÉCNICOS	CONTROLÓ Y APROBÓ: ARQ. ALINA CUERDO SUB-JEFA DPTO ASUNTOS TÉCNICOS	APROBÓ:	FECHA: 29/06/2022 VERSIÓN: INICIAL