



## TÍPICO - CONSTRUCTIVO DE CAMARAS

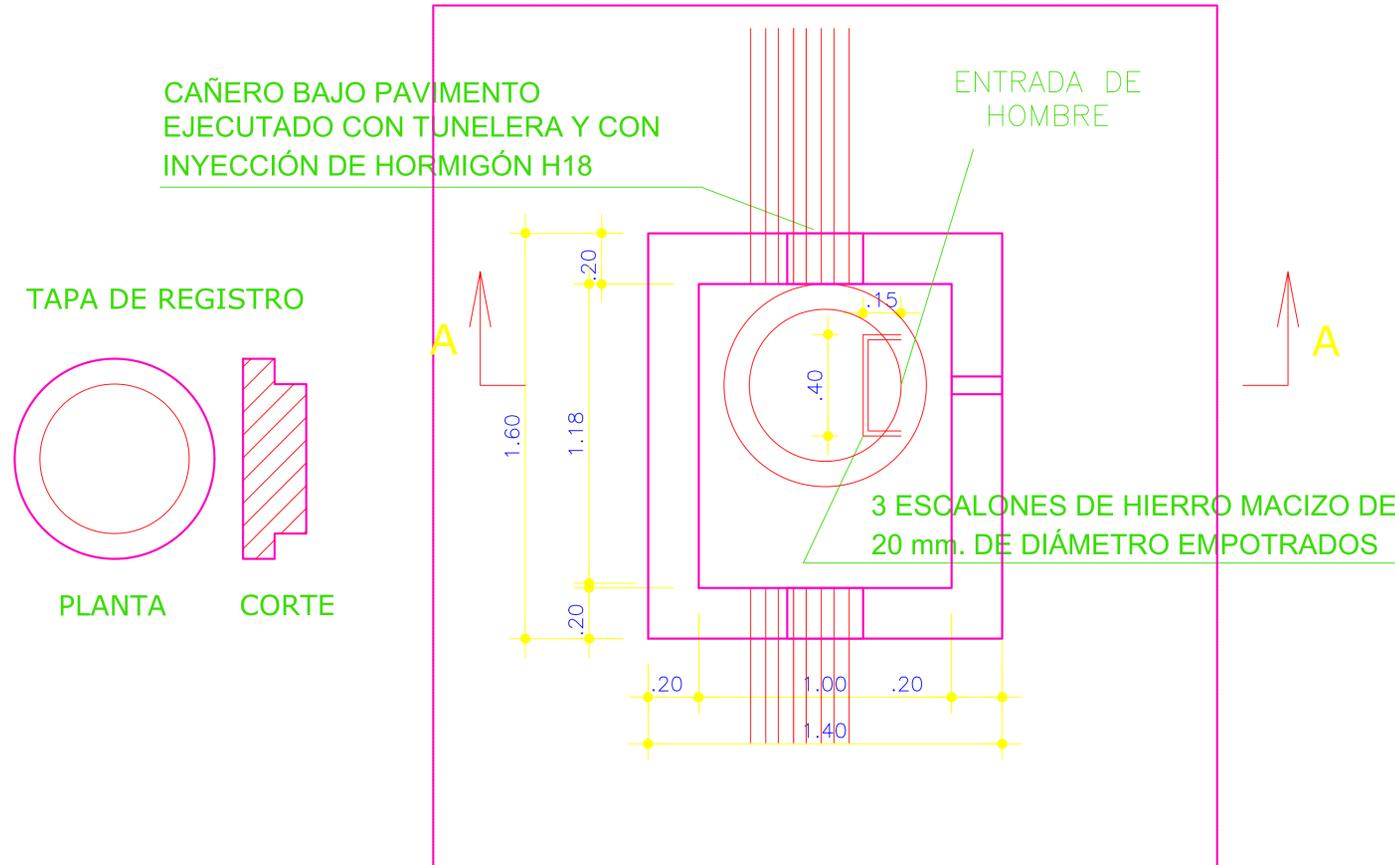

PLANTA CÁMARAS CRUCES BAJO PAVIMENTO



REVOQUE A LA CAL REFORZADO CON CEMENTO  
10 % DE HIDRÓFUGO EN AZOTADO IMPERMEABLE

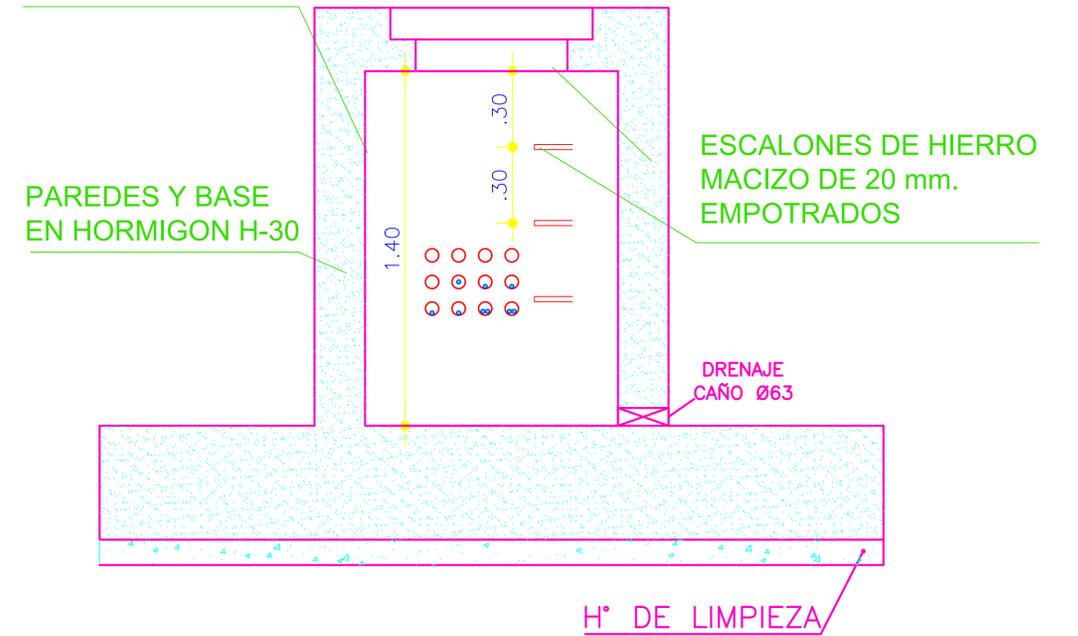

CORTE A-A - CÁMARAS CRUCES BAJO PAVIMENTO ESCALA 1:25

REV	FECHA	DESCRIPCIÓN	ELABORÓ
00	06/06/2023	VERSIÓN INICIAL	RD
<b>AEROPUERTO INTERNACIONAL ROSARIO</b>			
<b>"ISLAS MALVINAS"</b>			
Rehabilitación Integral Pista 02-20 Balizamiento // CAT III			
CÁMARAS TÍPICO CONSTRUCTIVO DE CAMARAS			LÁMINA: 1/1
1250-AIR-PE-290422			ESCALA: 1:1000
ELABORÓ Y REVISÓ: ING. ROBERTO DADATTO	CONTROLÓ Y APROBÓ: ING. NICOLAS PONCINO	APROBÓ Y ELEVO: ING. NICOLAS PONCINO	APROBÓ: ----
			 <b>Provincia de Santa Fe</b>