



CAÑEROS A PISTA

PROYECTO EXISTENTE
(solo se recalcula
UPS y Banco de
baterías)

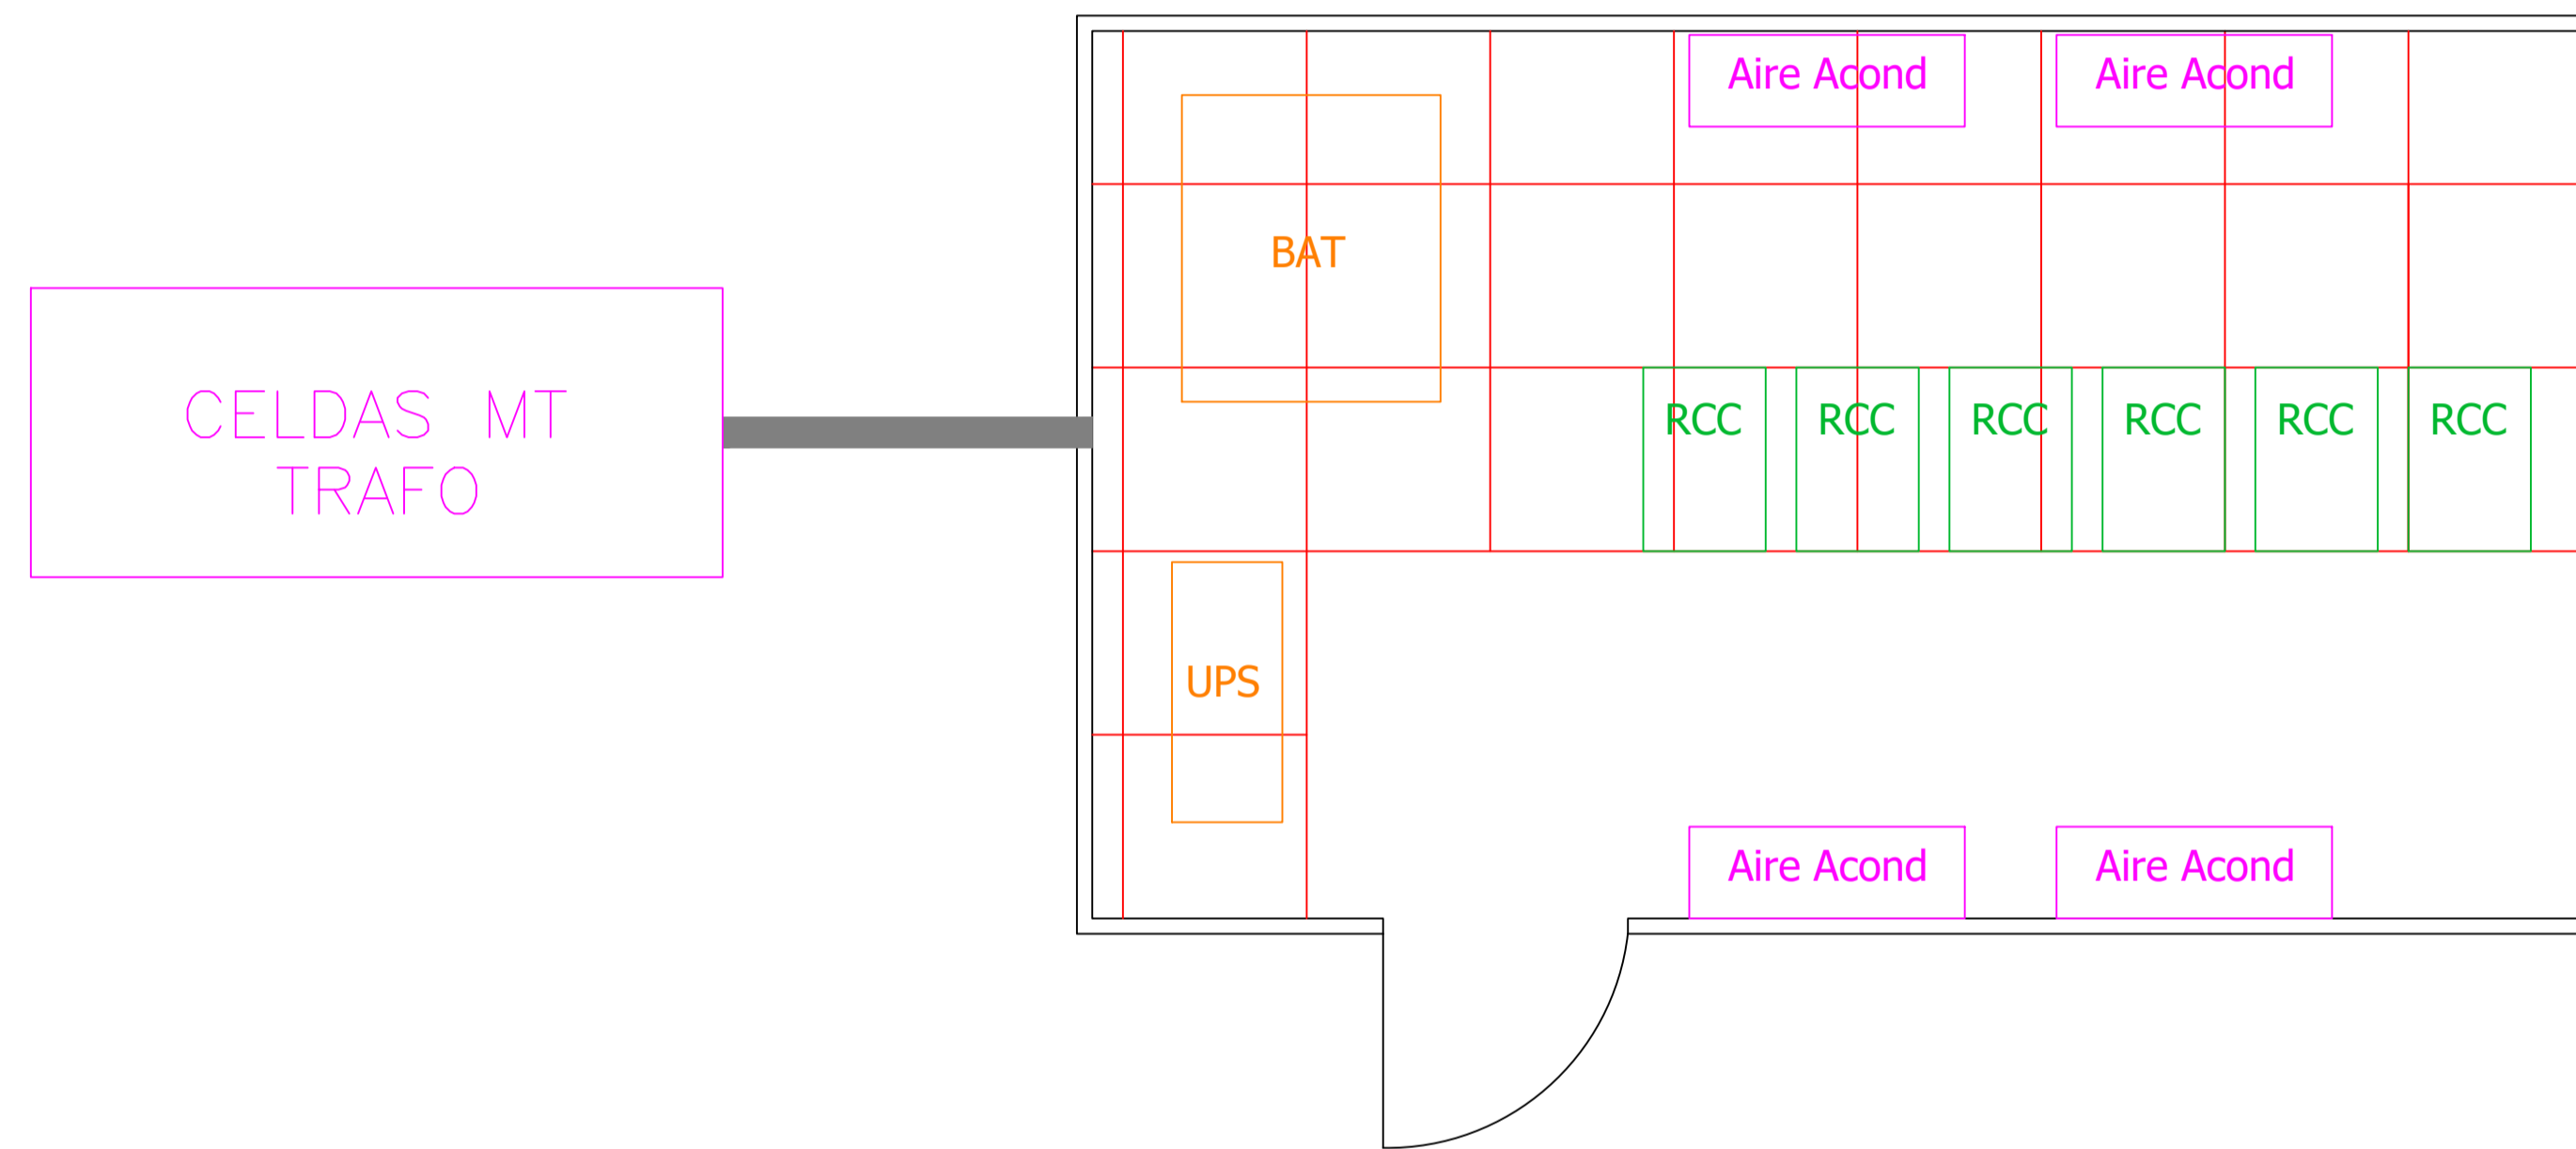

SHELTER 1

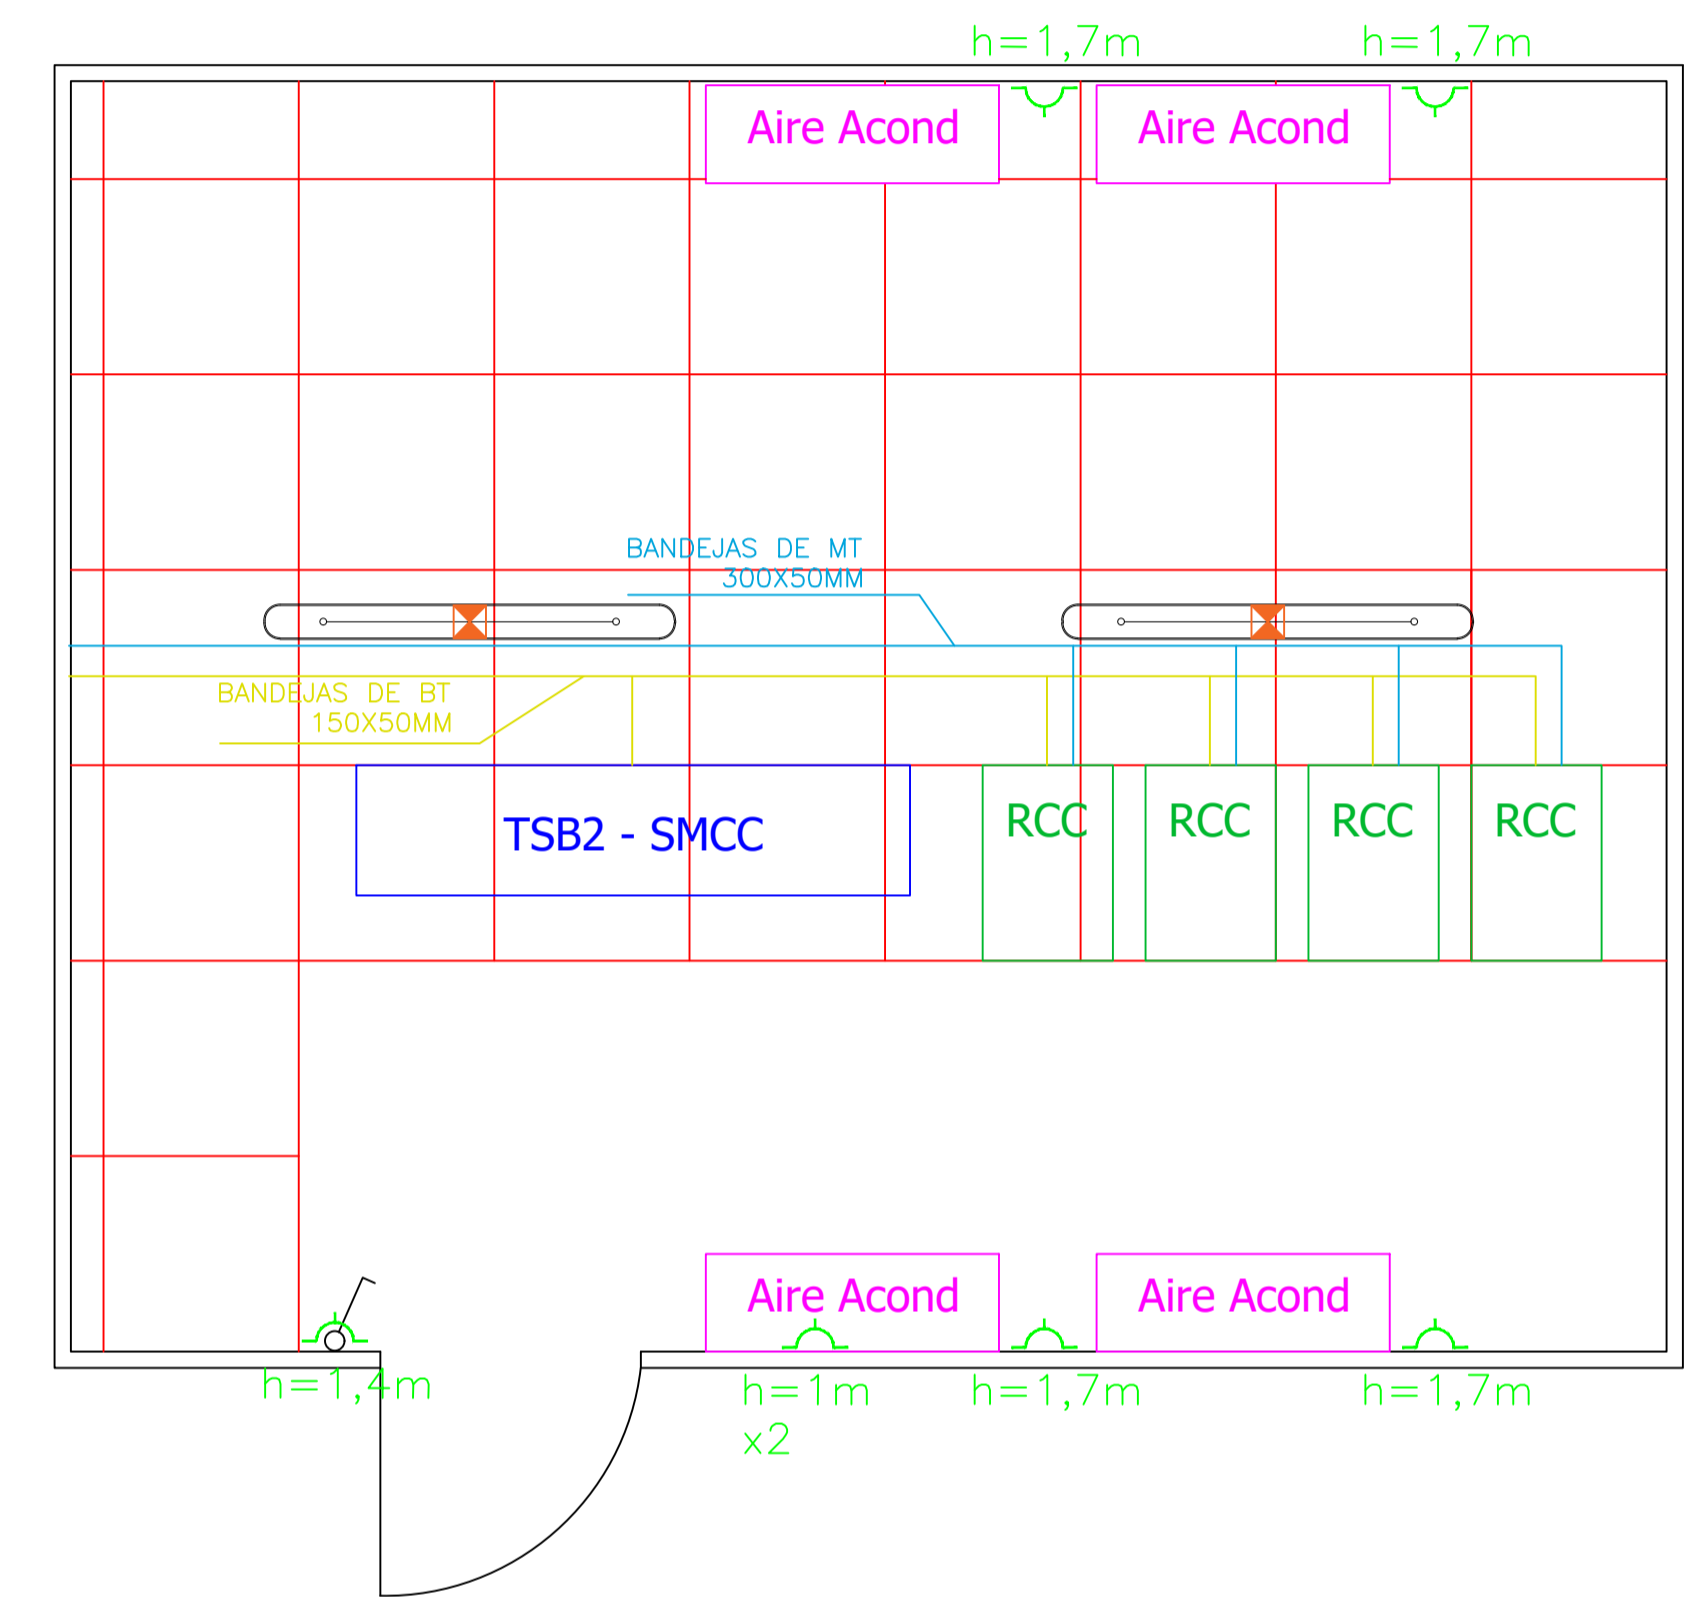

SHELTER 2

NOTA:

Planos esquematicos. Corresponde al contratista encargado del montaje e instalación, hacer el replanteo en función de los materiales y elementos finalmente seleccionados.

REV	FECHA	DESCRIPCIÓN	ELABORÓ
00	06/06/2023	VERSIÓN INICIAL	RD

	AEROPUERTO INTERNACIONAL ROSARIO "ISLAS MALVINAS" Rehabilitación Integral Pista 02-20 Balizamiento // CAT III		 Provincia de Santa Fe	
	LAYOUT SET C	LÁMINA: 1/1		
	1370-AIR-PE-290422			ESCALA: 1:1000
	ELABORÓ Y REVISÓ: ING.ROBERTO DADATTO	CONTROLÓ Y APROBÓ: ING.NICOLAS PONCINO		APROBÓ Y ELEVO: ING.NICOLAS PONCINO