


BARRA A
4X1X150mm2

CONTINUA EN HOJA 2

TGBT 2



BARRA
80X5mm

R,S,T + N

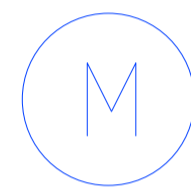


INTERRUPTOR 1
ABB XT 4X400A
reg. electrónica
CAJA MOLDEADA

ENCLAVAMIENTO

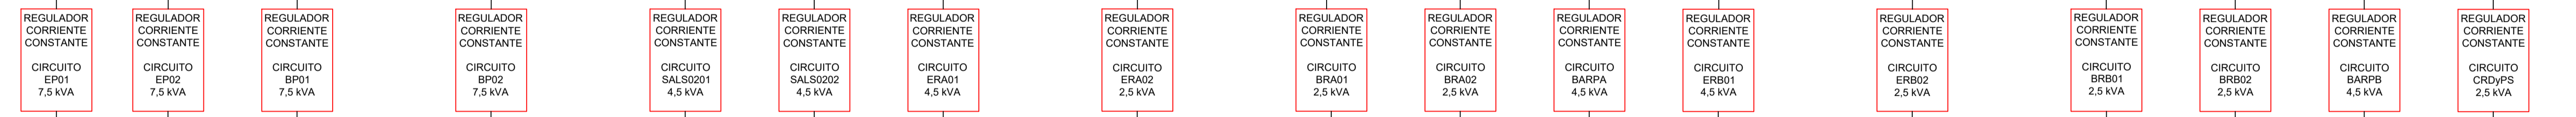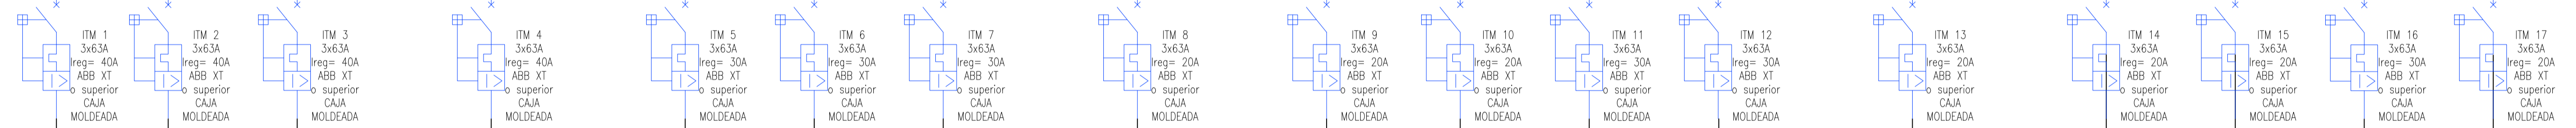


TSB1

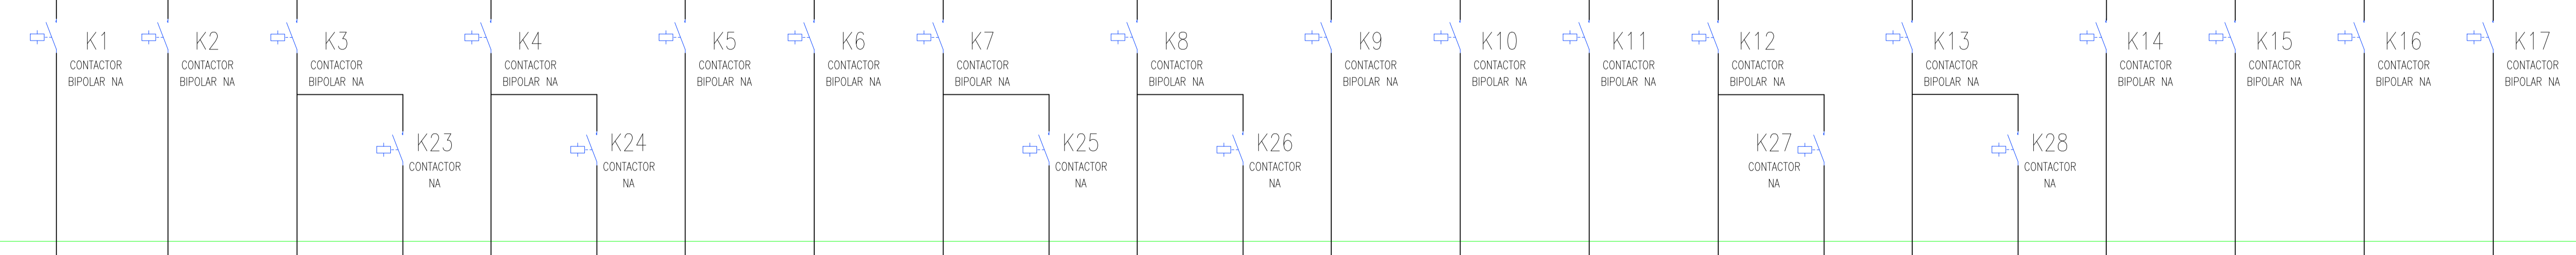

REV	FECHA	VERSION INICIAL	DESCRIPCION	ELABORO	RD
00	06/06/2023	VERSION INICIAL			RD


		AEROPUERTO INTERNACIONAL ROSARIO "ISLAS MALVINAS" Rehabilitación Integral Pista 02-20 Balizamiento // CAT III		
Unifilar BT - TGBT 2 / TSB1 SET A 13100-AIR-PE-290422		LÁMINA: 12 ESCALA: VER PLANO		
ELABORO Y REVISO:	CONTROLÓ Y APROBO:	APROBO Y ELEVO:	APROBO:	
ROBERTO GONZALEZ	RODRIGUEZ PONCE	RODRIGUEZ PONCE		

PLANO GENERAL - Unifilar BT - SET A - TGBT 2 / TSB1
 PLANIMETRÍA DE BALIZAMIENTO - Balizamiento // CAT III
 AEROPUERTO INTERNACIONAL ROSARIO
 "ISLAS MALVINAS"

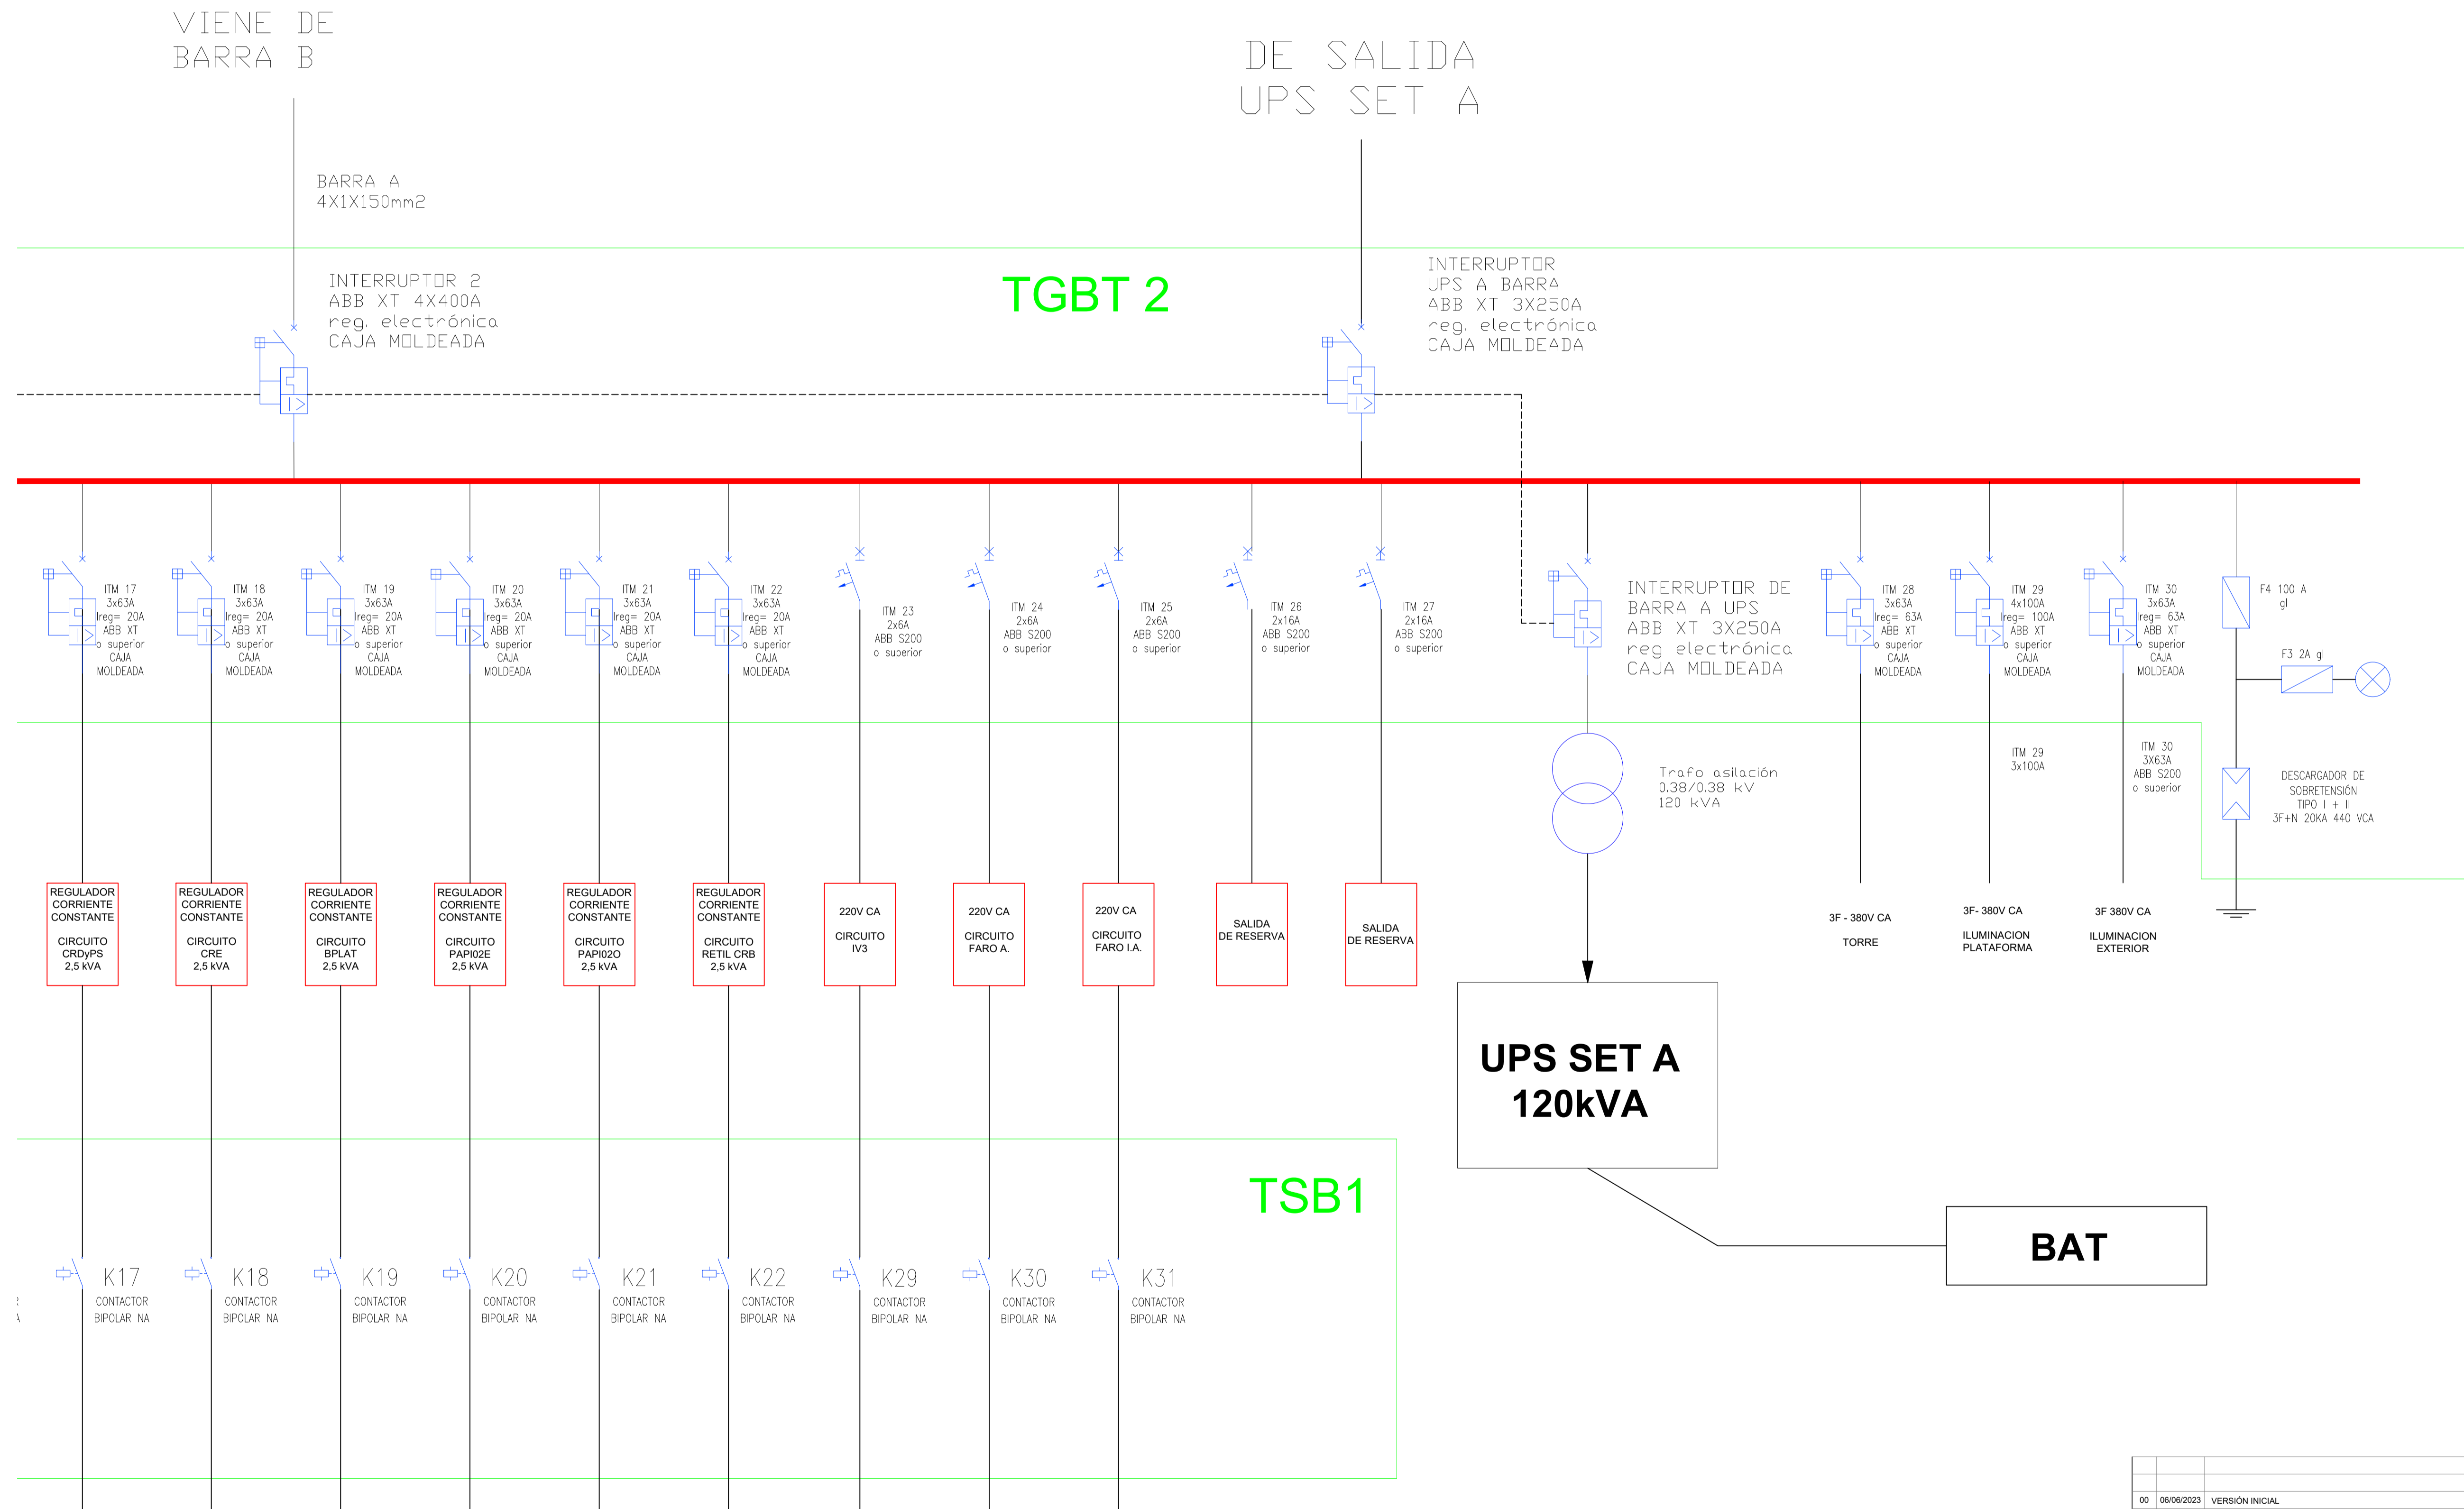

VIENE DE HOJA 1

00	06/06/2023	VERSION INICIAL		RD
REV	FECHA	DESCRIPCION		ELABORO
AEROPUERTO INTERNACIONAL ROSARIO "ISLAS MALVINAS"				
Rehabilitación Integral Pista 02-20				
Balizamiento // CAT III				
Unifilar BT - TGBT2 / TSB1			LÁMINA:	2/2
SET A			ESCALA:	VER PLANO
13100-AIR-PE-290422				
ELABORO Y REVISO:	CONTROLÓ Y APROBO:	APROBO Y ELEVÓ:	APROBO:	
ROBERTO DAGOTTO	ROBERTO DAGOTTO	ROBERTO DAGOTTO		

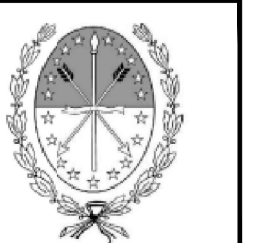

Provincia de Santa Fe