
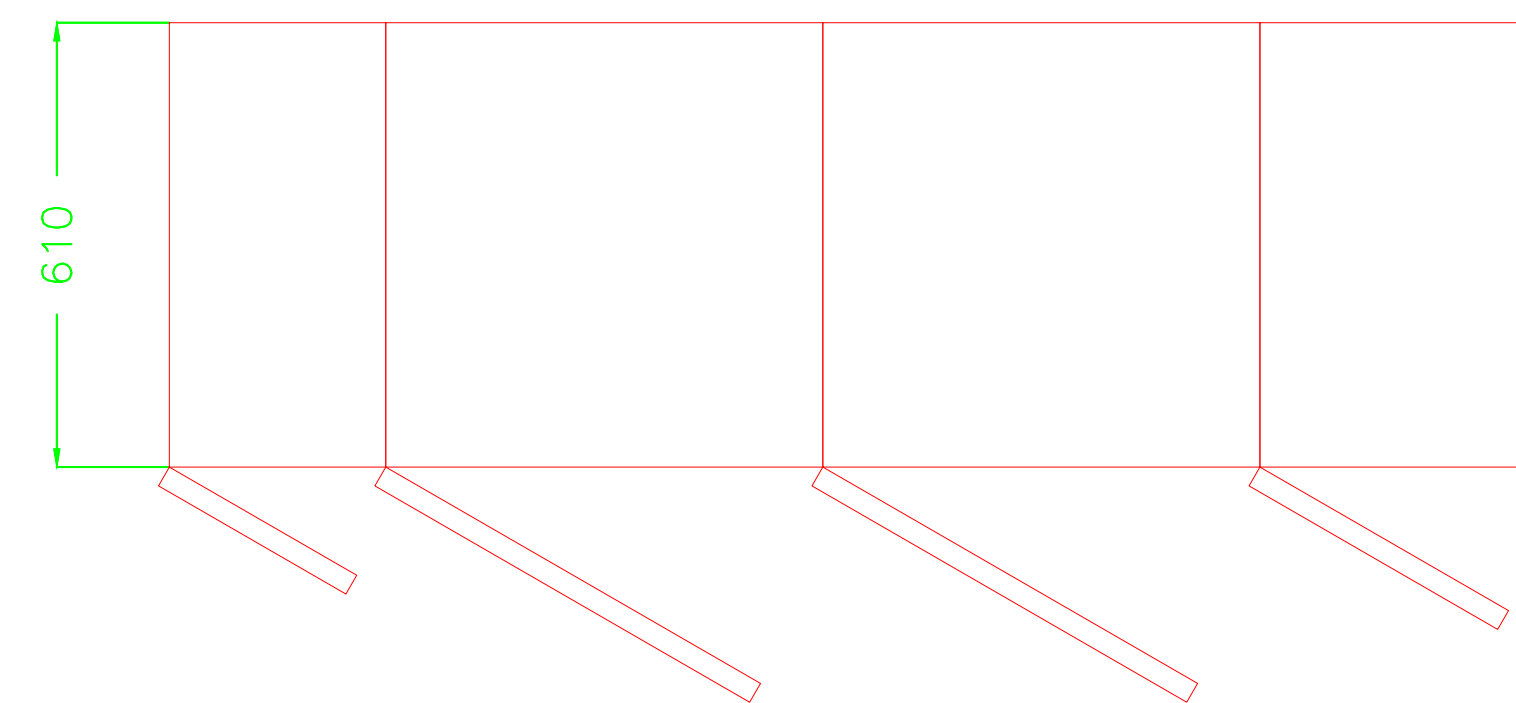
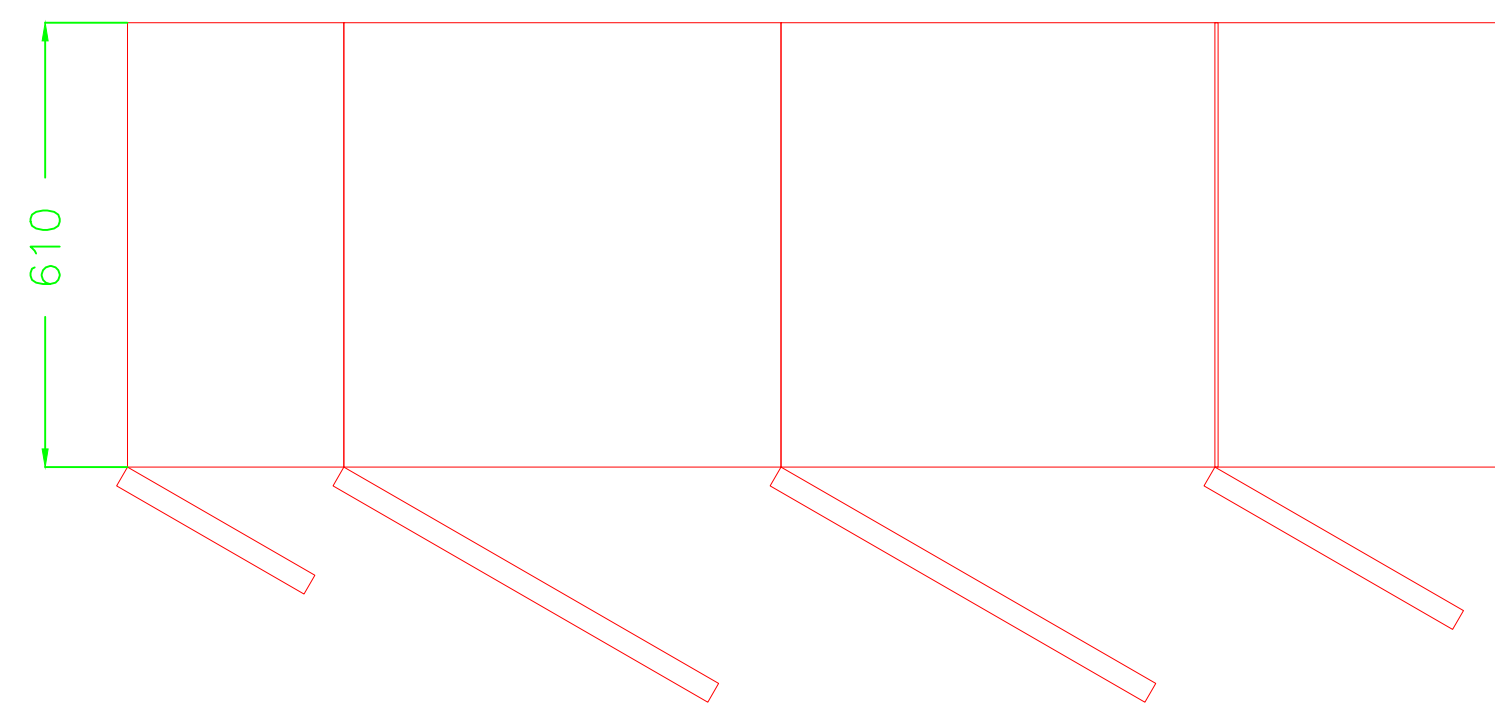
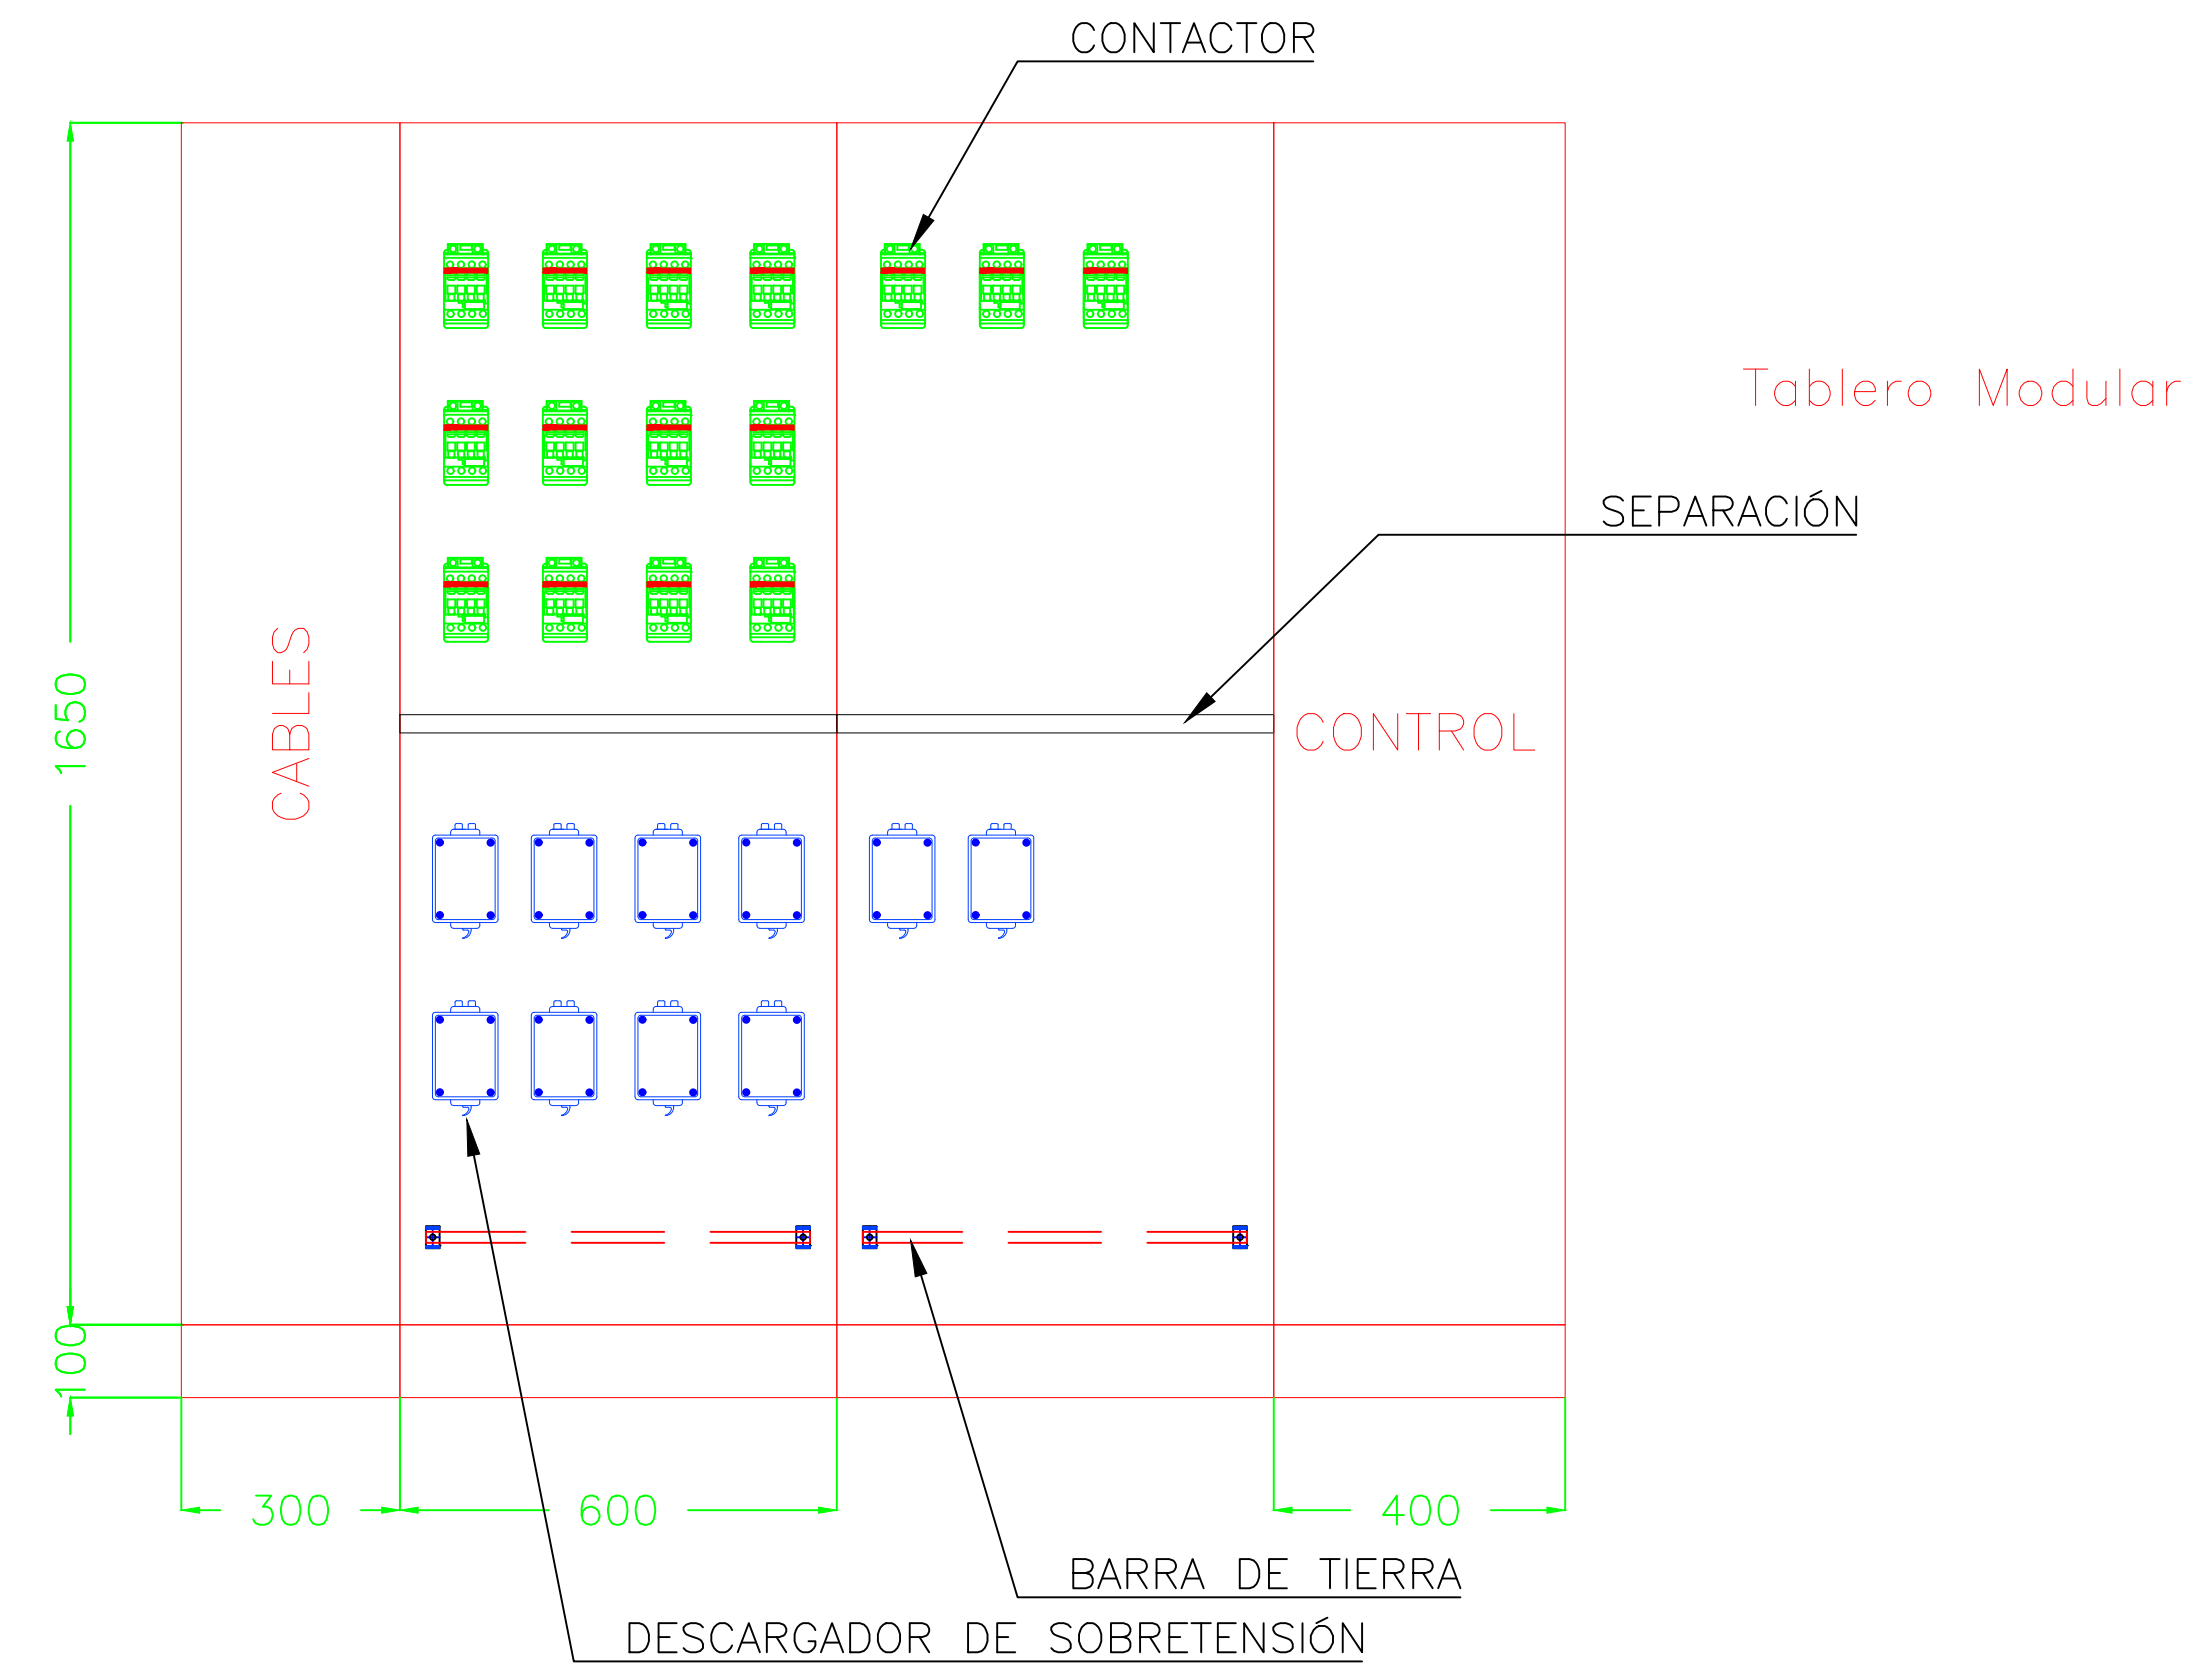


TABLERO TSB2 -TOPOGRÁFICO ESQUEMÁTICO-

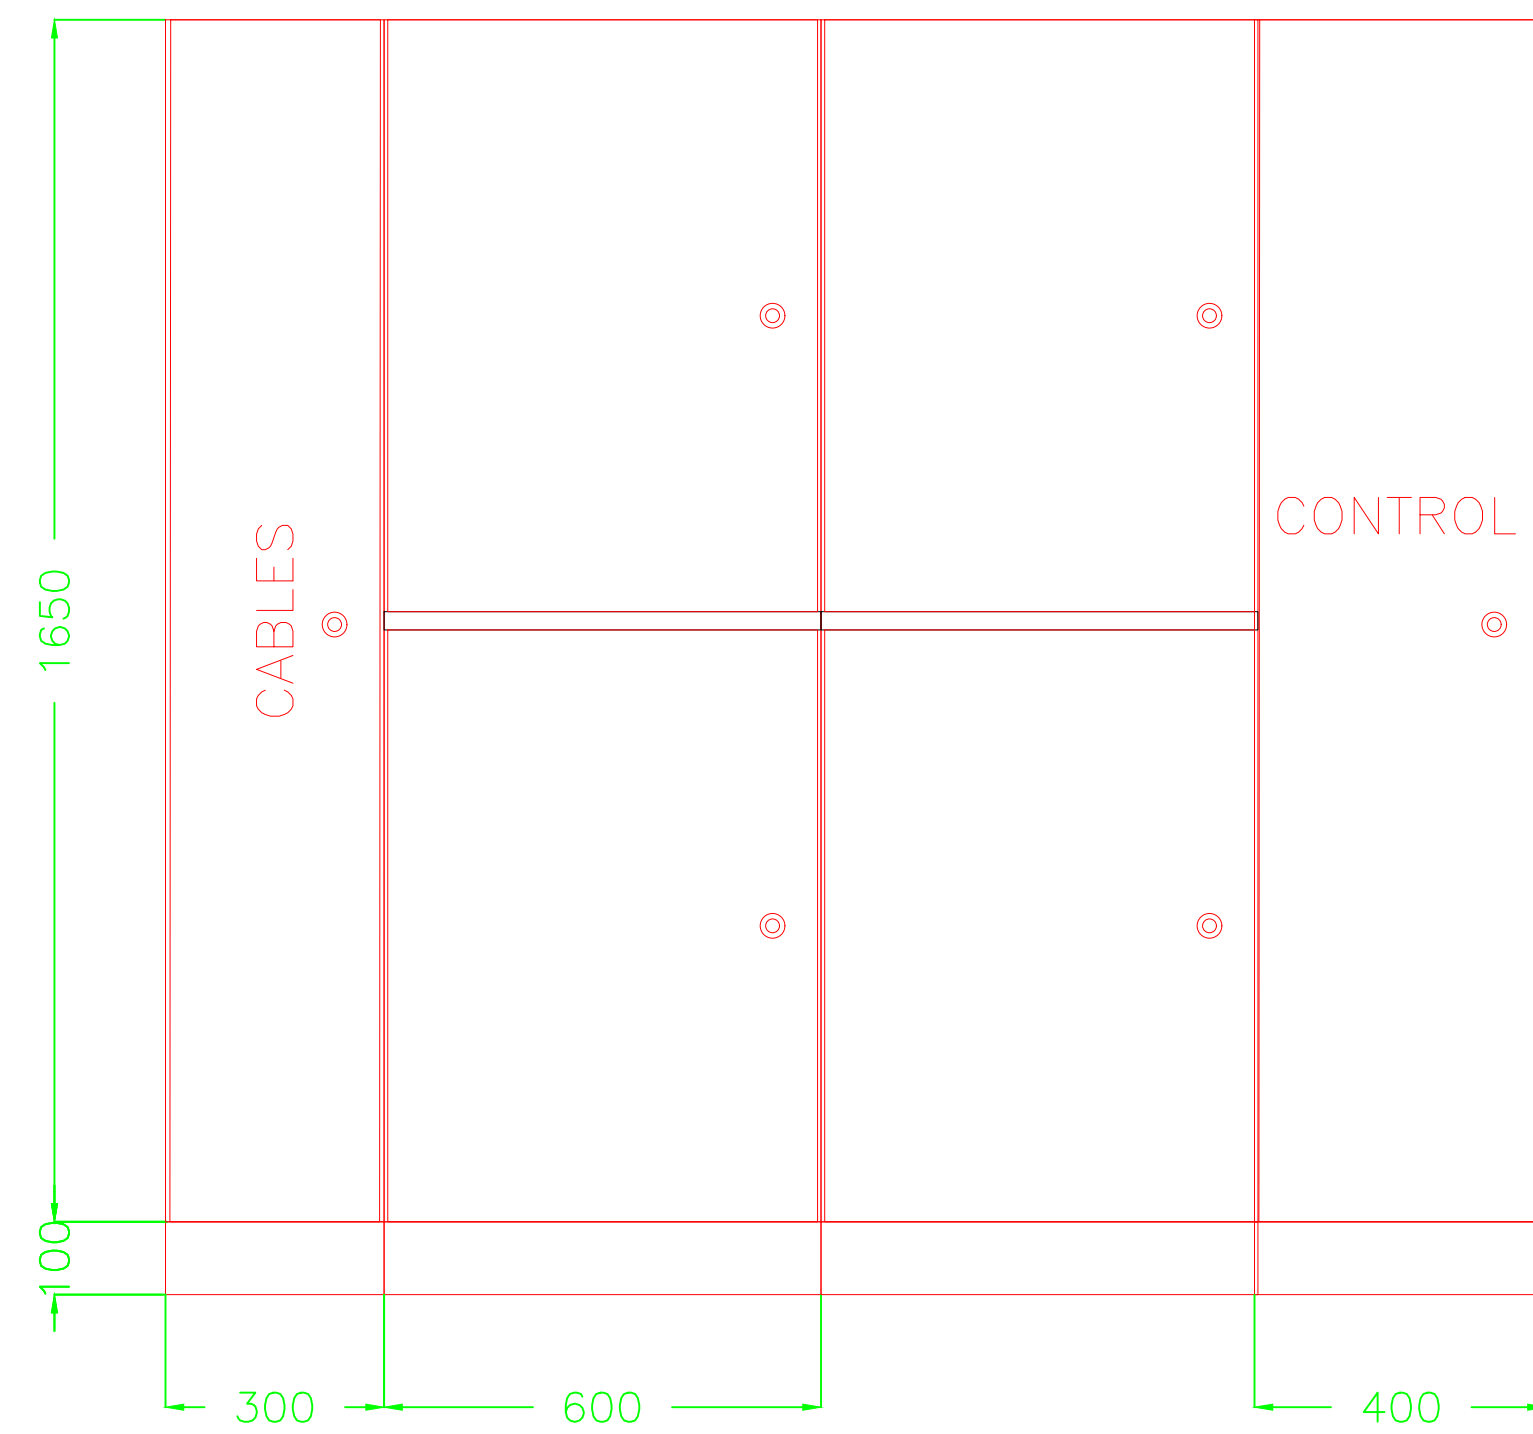

00	06/06/2023	VERSIÓN INICIAL	RD
REV	FECHA	DESCRIPCIÓN	ELABORÓ
		AEROPUERTO INTERNACIONAL ROSARIO "ISLAS MALVINAS" Rehabilitación Integral Pista 02-20 Balizamiento // CAT III	 Provincia de Santa Fe
		TABLERO TSB2 TOPOGRÁFICO - ESQUEMÁTICO 14200-AIR-PE-290422	
		ELABORÓ Y REVISÓ: ING. ROBERTO DADATTO	APROBÓ: ----
		CONTROLÓ Y APROBÓ: ING. NICOLAS PONCINO	
		APROBÓ Y ELEVÓ: ING. NICOLAS PONCINO	