




PORTON B-DETALLE Cant: 5  
Escala 1:25

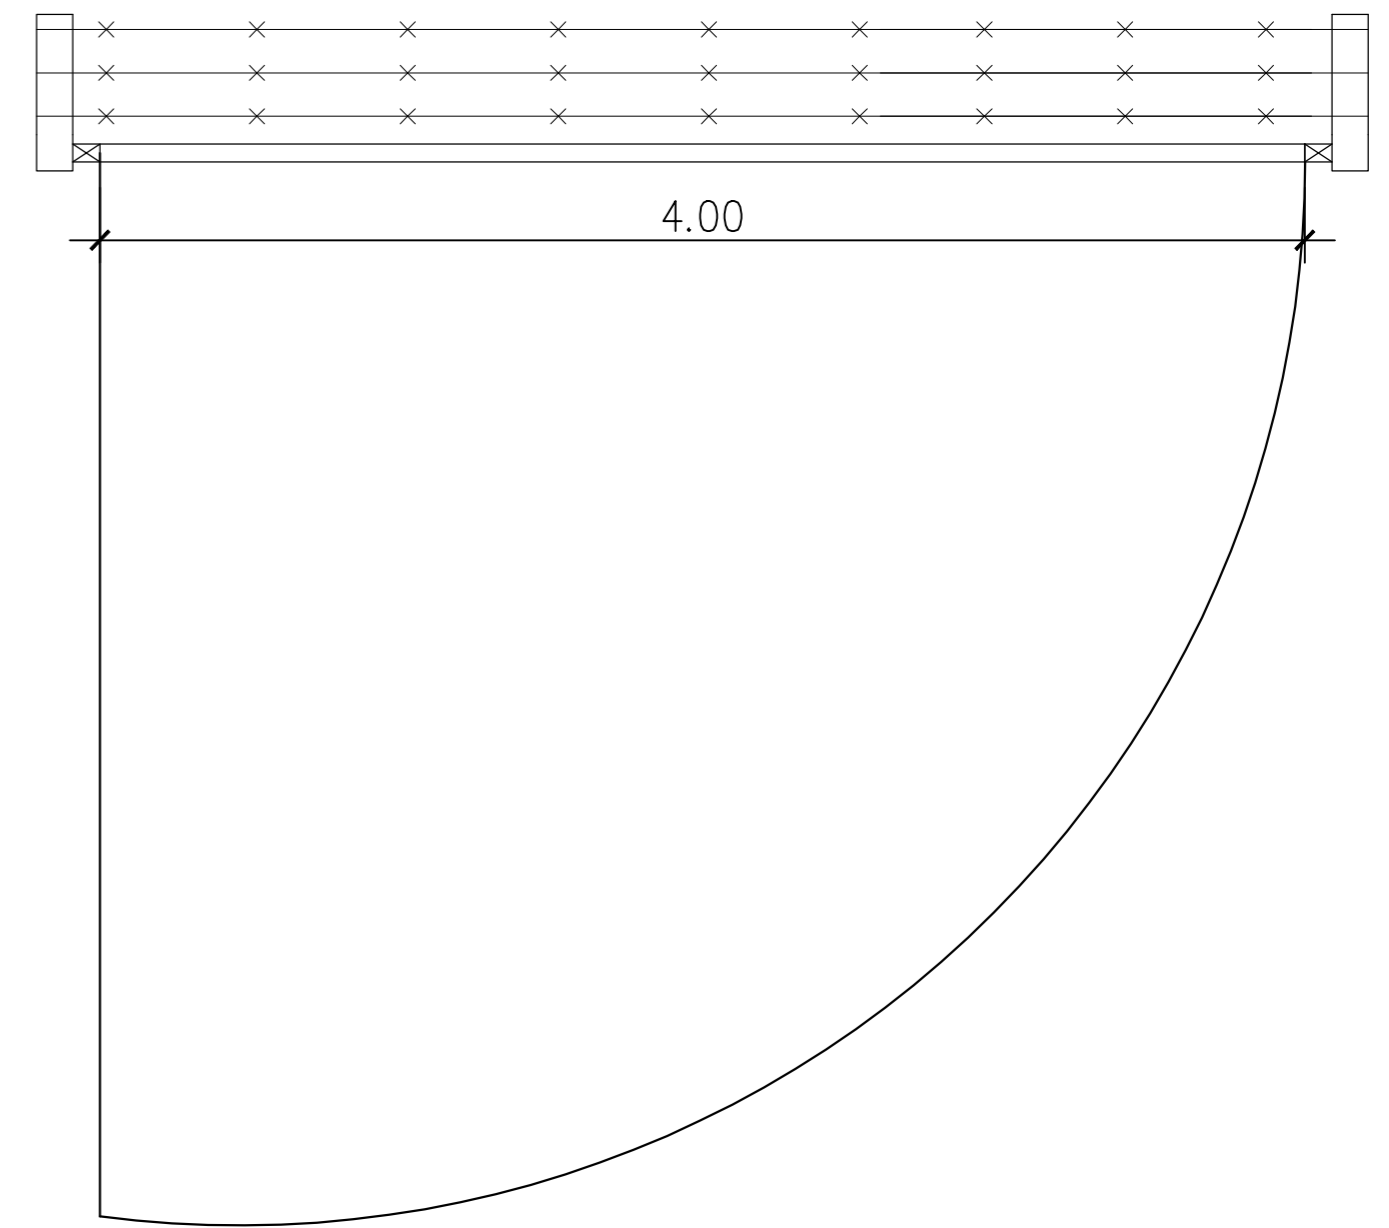

PORTON B-PLANTA  
Escala 1:25

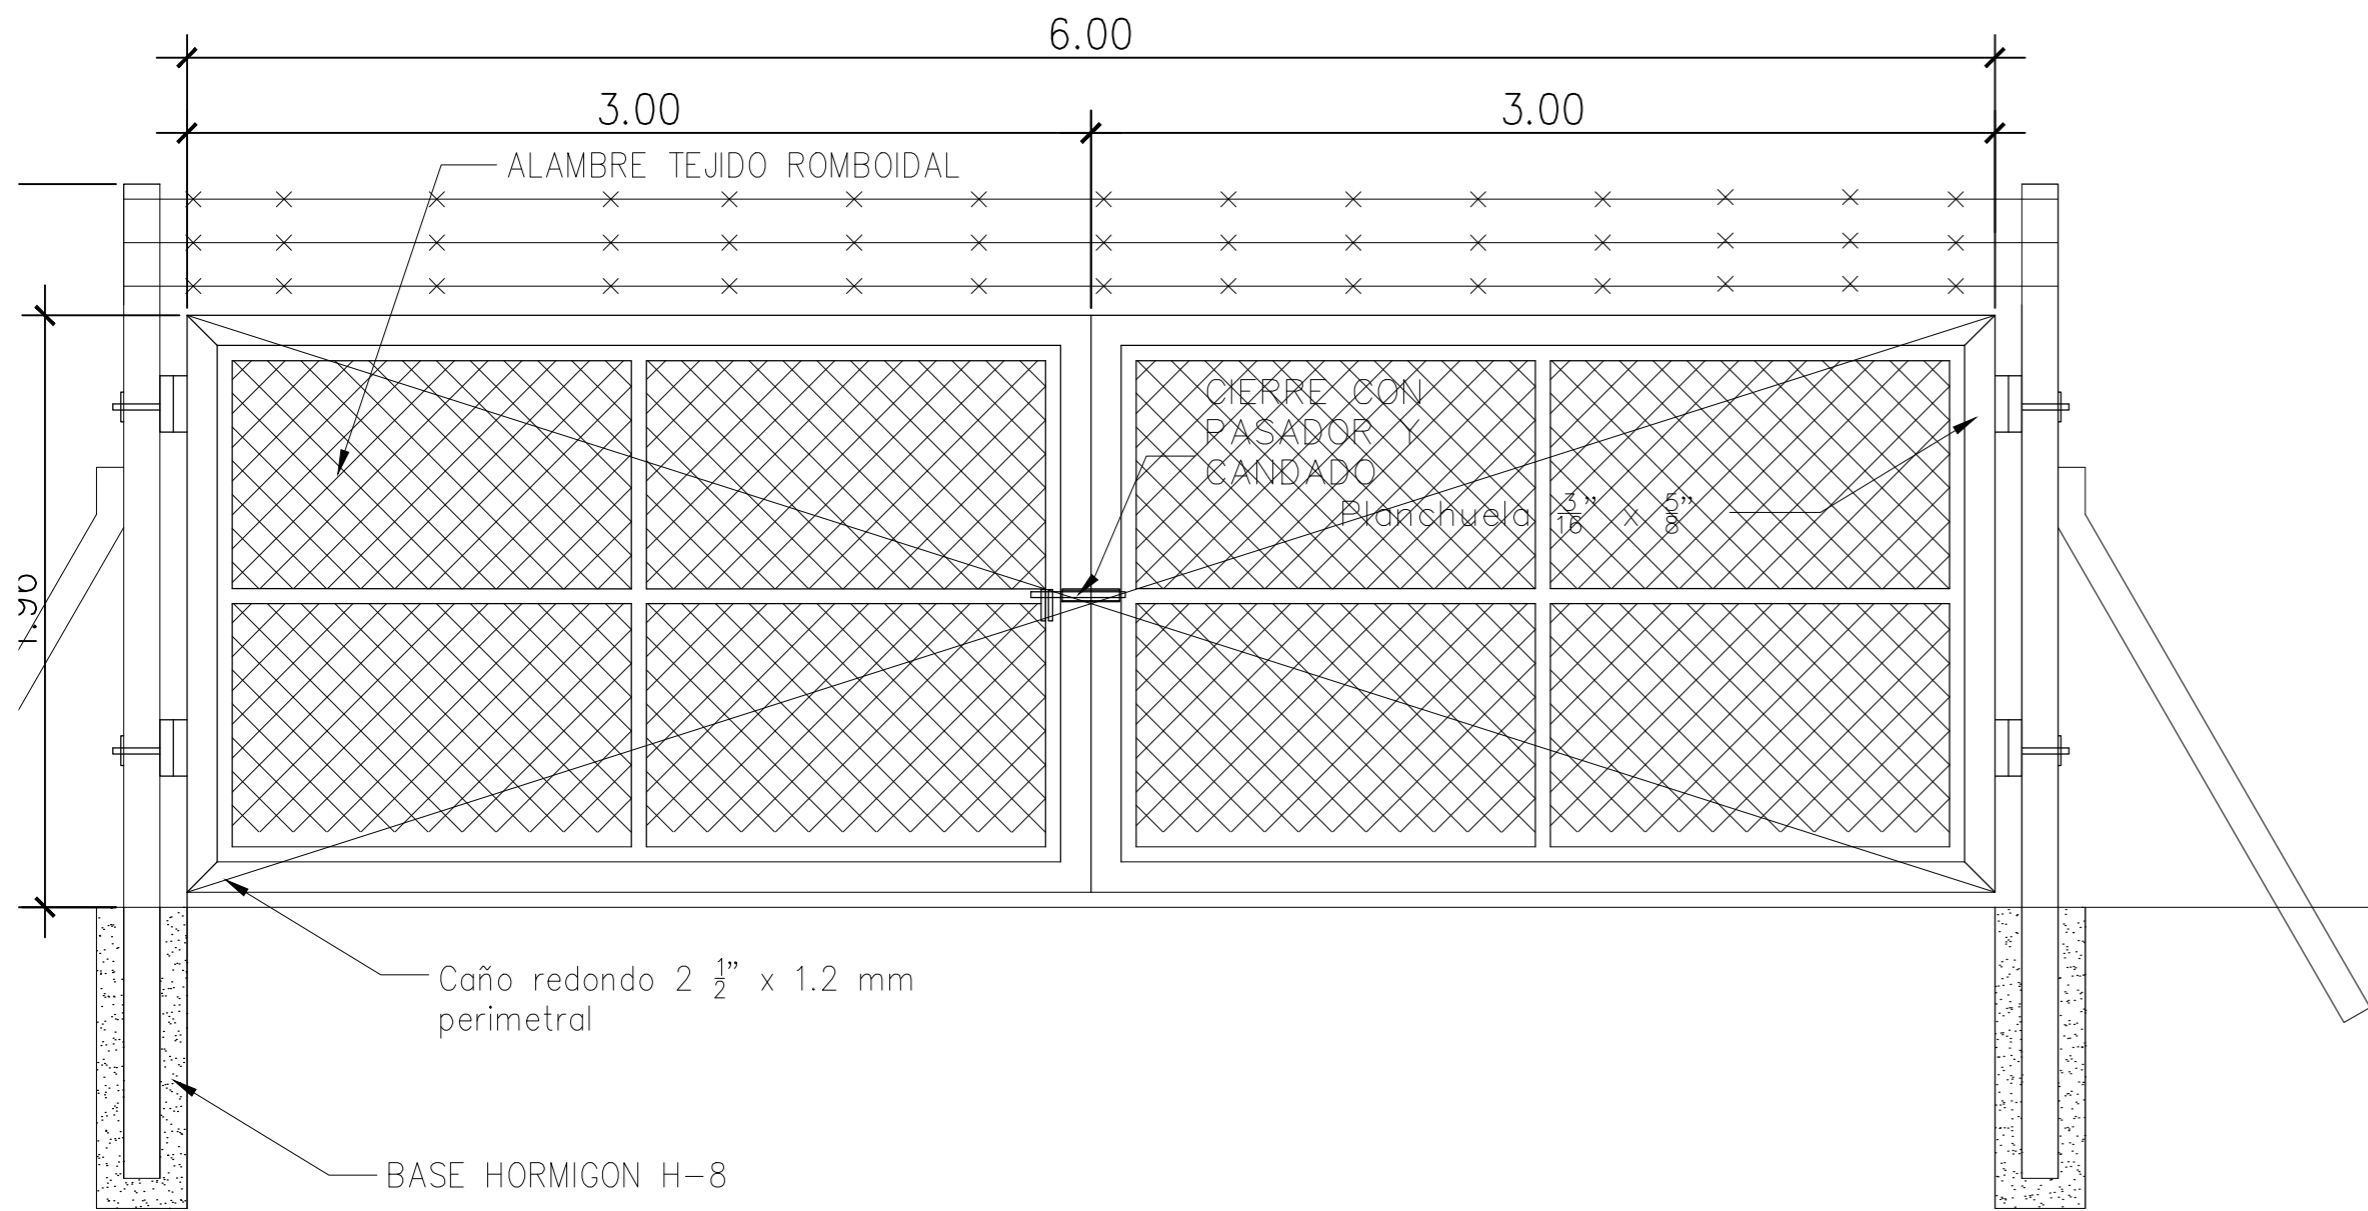

PORTON A-DETALLE Cant:1  
Escala 1:25

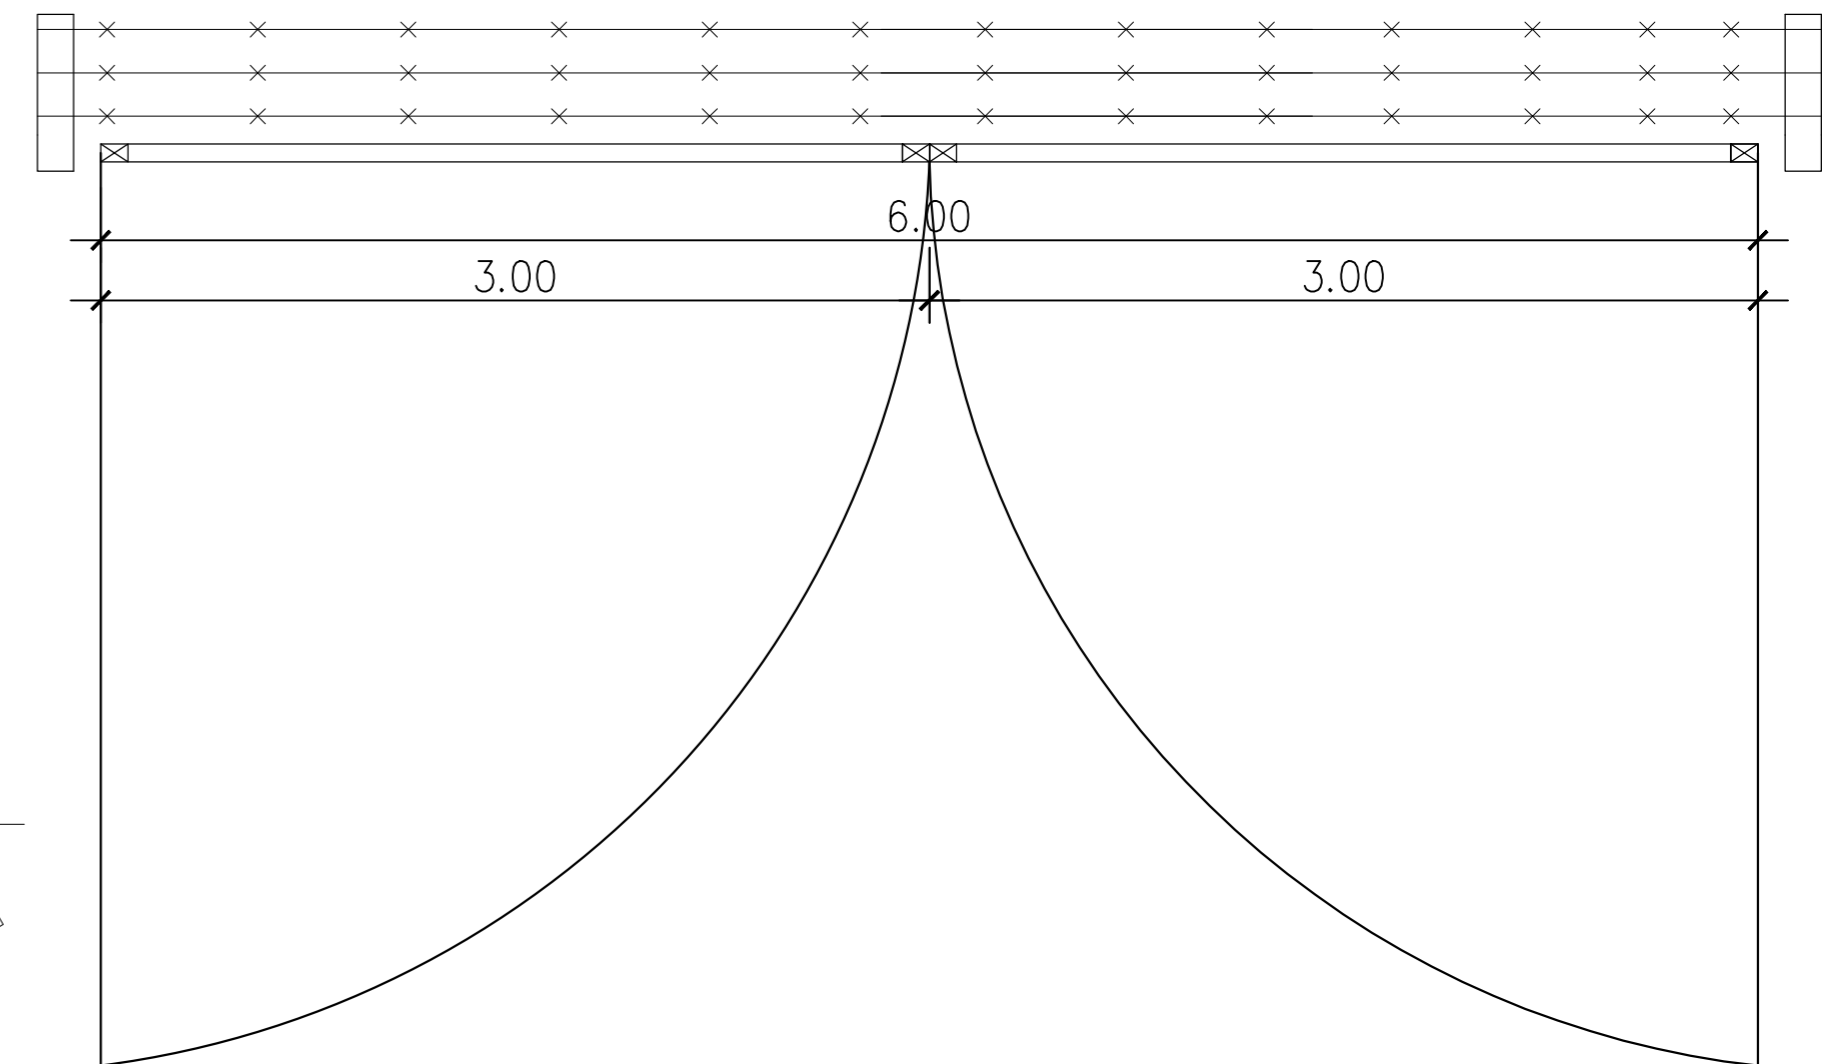

PORTON A-PLANTA  
Escala 1:25

 <b>AEROPUERTO INTERNACIONAL ROSARIO</b> <small>ISLAS MALVINAS</small>	<b>AEROPUERTO INTERNACIONAL ROSARIO</b>				
	<b>PLANO DETALLE PORTONES</b>				
	INTERVINO: Área de Infraestructura	DIBUJO: -	FECHA: 23/12/2020	ESCALA: 1:25	LAM. N° 7