
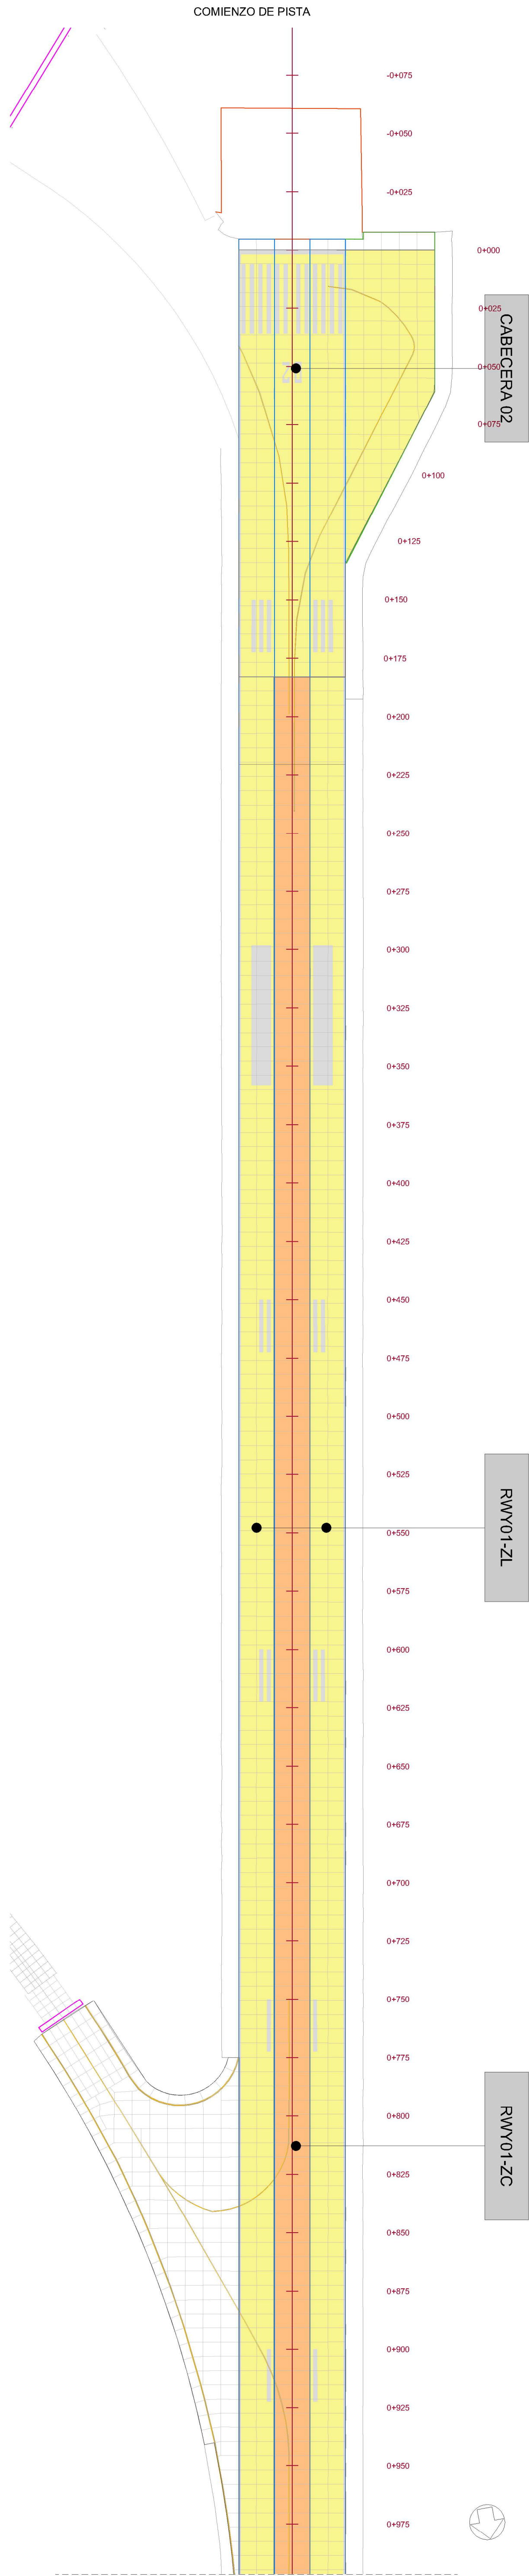
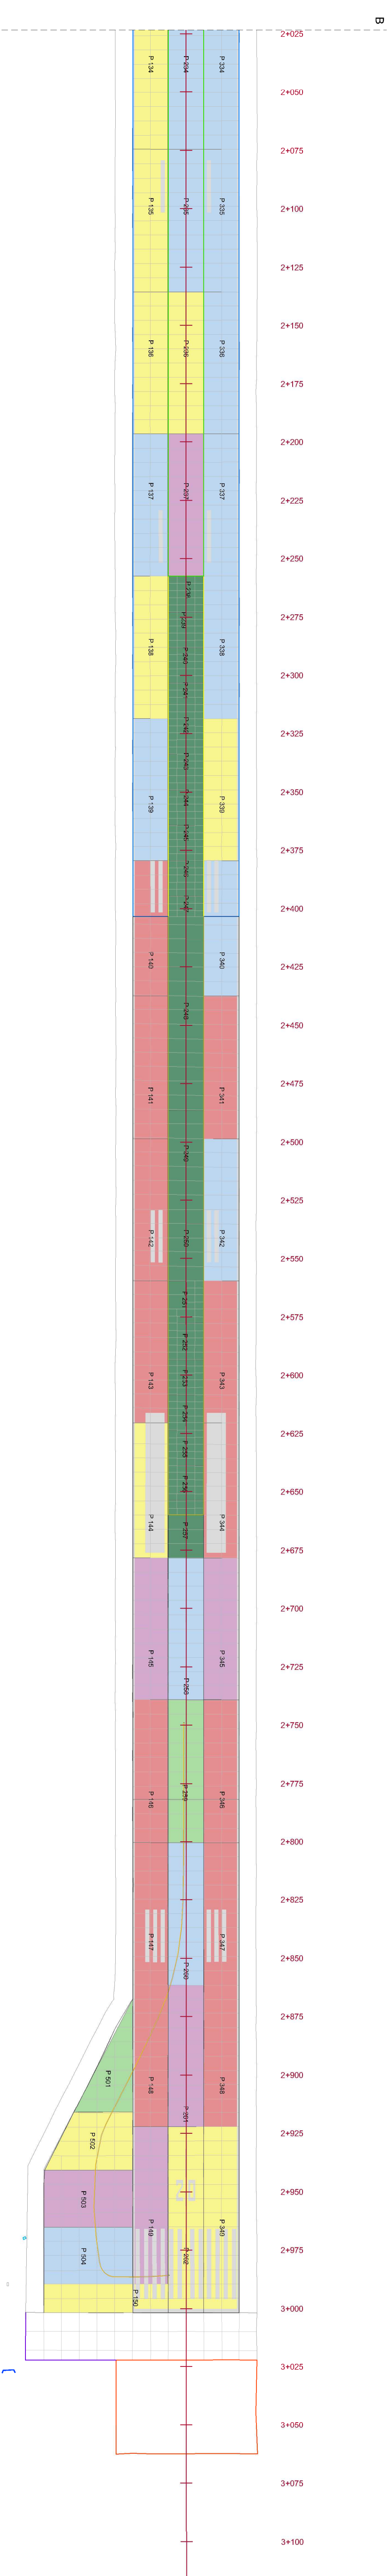
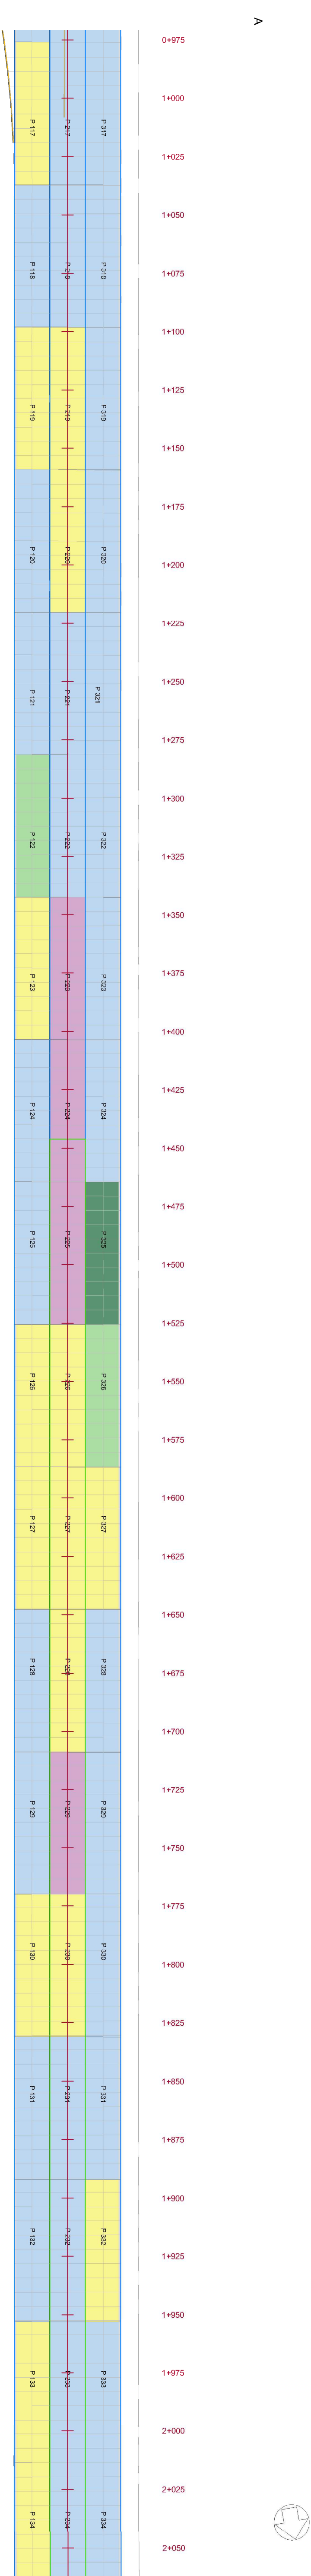


- REFERENCIAS DE PCI:
- | | | | |
|---------------|----------|-----------|----------|
| BUENO | (100-96) | MUY POBRE | (40 -26) |
| SATISFACTORIO | (85 -77) | GRAVE | (25 -11) |
| REGULAR | (70 -56) | COLAPSADO | (10 -0) |
| POBRE | (55 -41) | | |

NO	20/07/2021	PROYECTO EJECUTIVO	AM
REV	FECHA	DESCRIPCION	ELABORADO
AEROPUERTO INTERNACIONAL ROSARIO			
"ISLAS MALVINAS"			
REHABILITACION INTEGRAL PISTA 02-20 AIR			
PCI POR SECCION HOMOGENEA			
PC1-1			
LAMA: 1 de 1			
Escala: 1:1400			
Elaborado y aprobado: [Firma]			
Aprobado y validado: [Firma]			
[Logo]			
[Logo]			

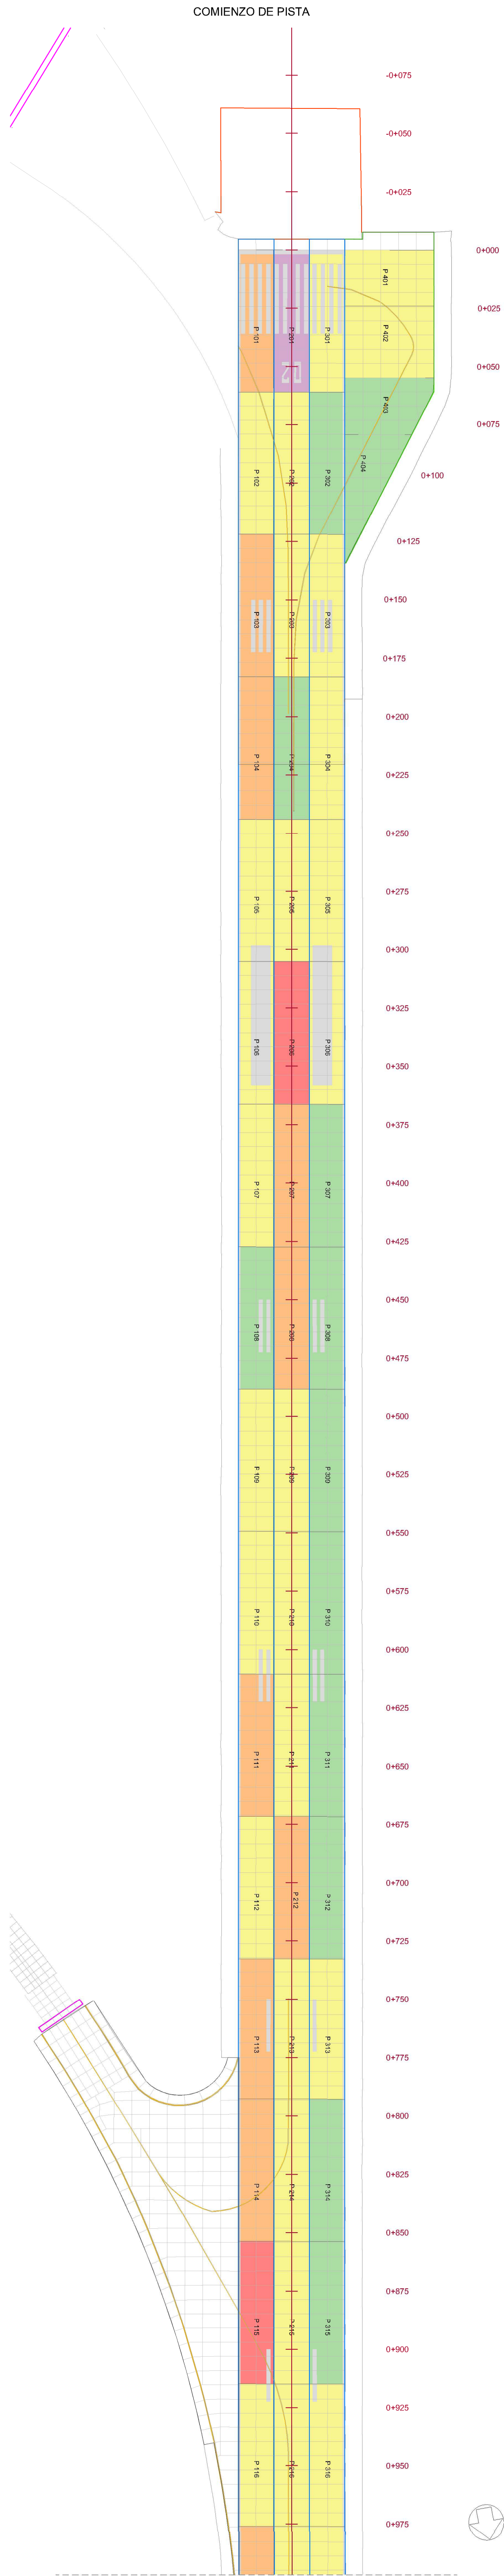

- REFERENCIAS DE PCI:
- | | | | |
|---------------|----------|-----------|----------|
| BUENO | (100-96) | MUY POBRE | (40 -26) |
| SATISFACTORIO | (85 -71) | GRAVE | (25 -11) |
| REGULAR | (70 -56) | COLAPSADO | (10 -0) |
| POBRE | (55 -41) | | |

00	22/07/2021	PROYECTO EJECUTIVO	AM
REV	FECHA	DESCRIPCION	ELABORO
AEROPUERTO INTERNACIONAL ROSARIO			
"ISLAS MALVINAS"			
REHABILITACION INTEGRAL PISTA 02-20 AIR			
PCI POR UNIDAD DE MUESTRA			
PC-02			
LÁMINA: 1 de 1			
ESCALA: 1:1400			
AUTORIZADO: [Logo]			
ORSMNA			



República Argentina - Poder Ejecutivo Nacional
AÑO DE LA RECONSTRUCCIÓN DE LA NACIÓN ARGENTINA

Hoja Adicional de Firmas
Informe gráfico

Número:

Referencia: Plano PCI

El documento fue importado por el sistema GEDO con un total de 2 pagina/s.