




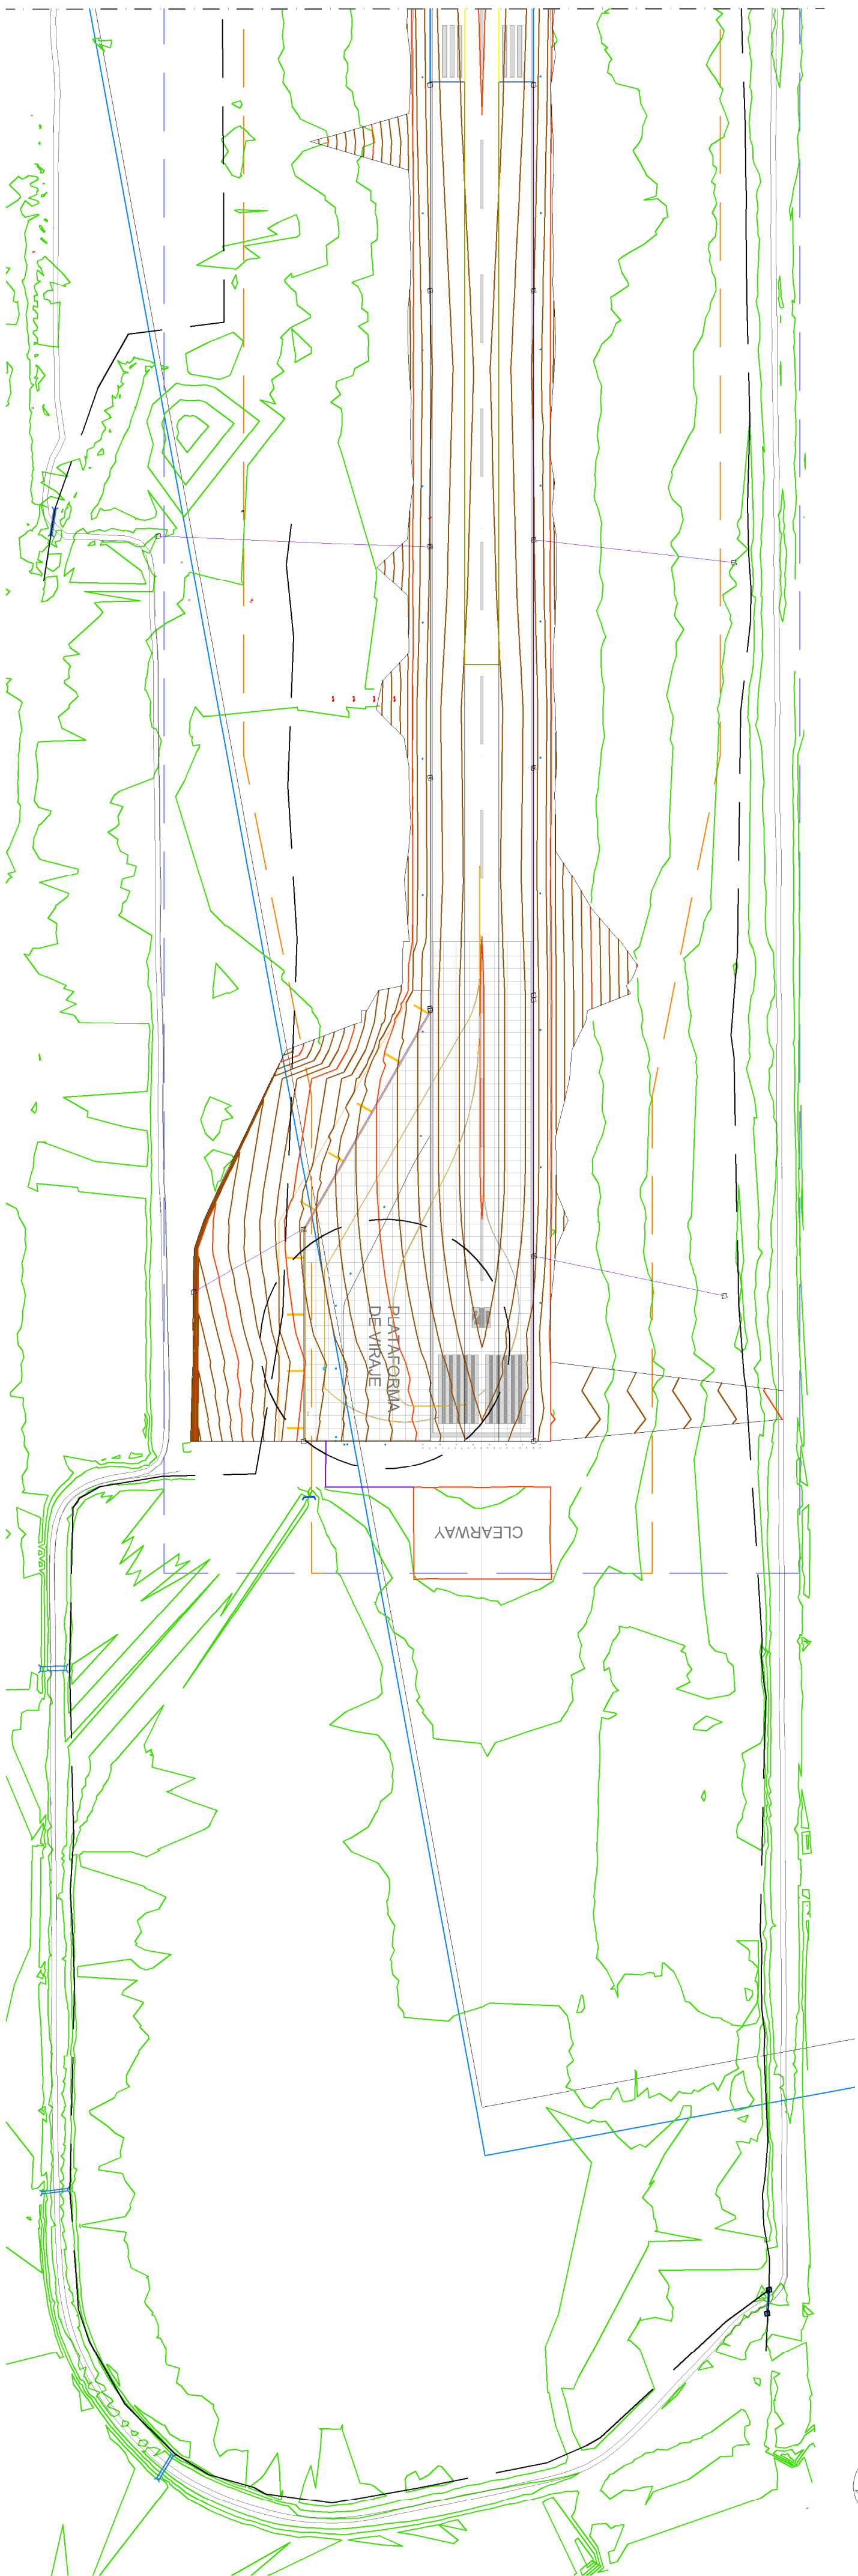


PERFIL PLATAFORMA DE VIRAJE

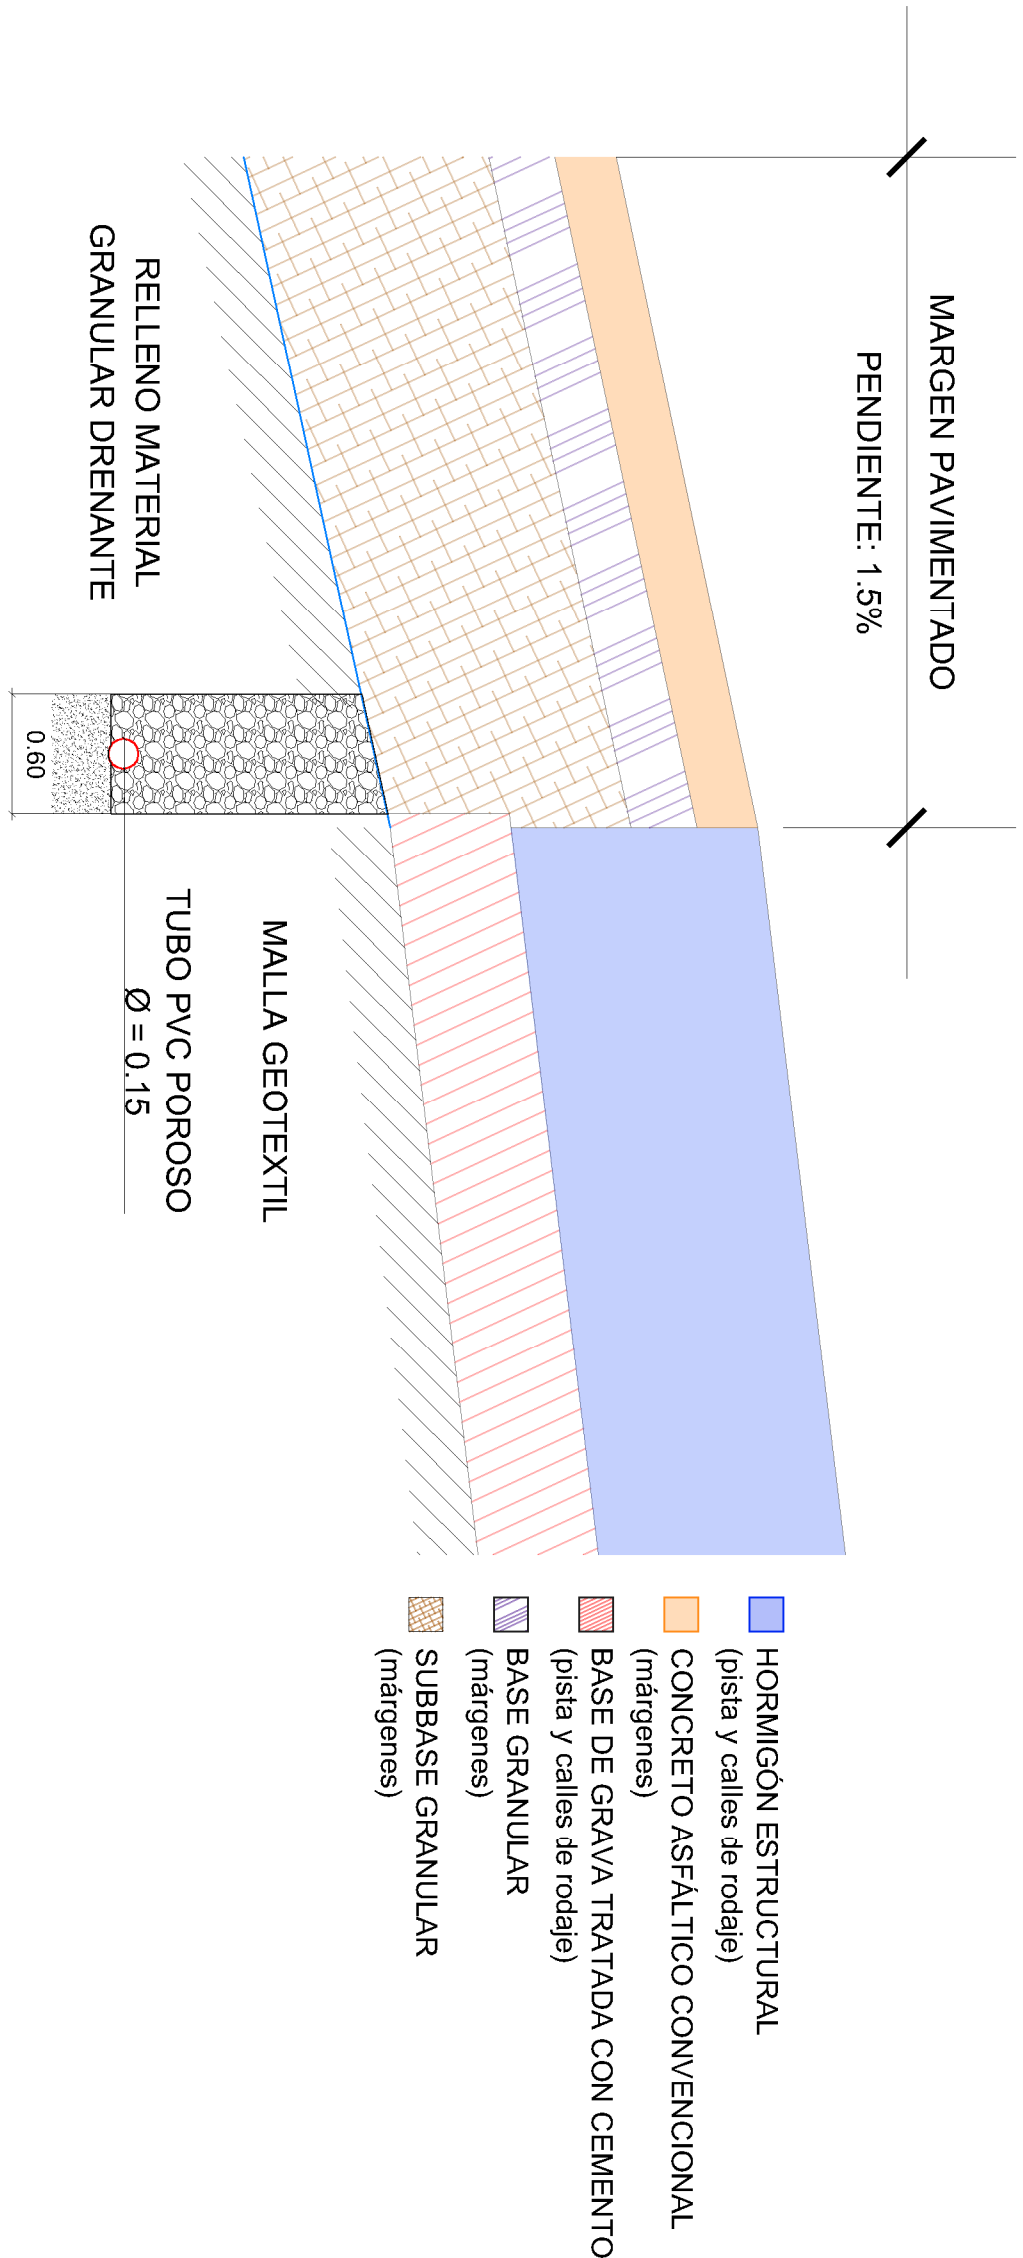


SECCIÓN LONGITUDINAL DE DREN

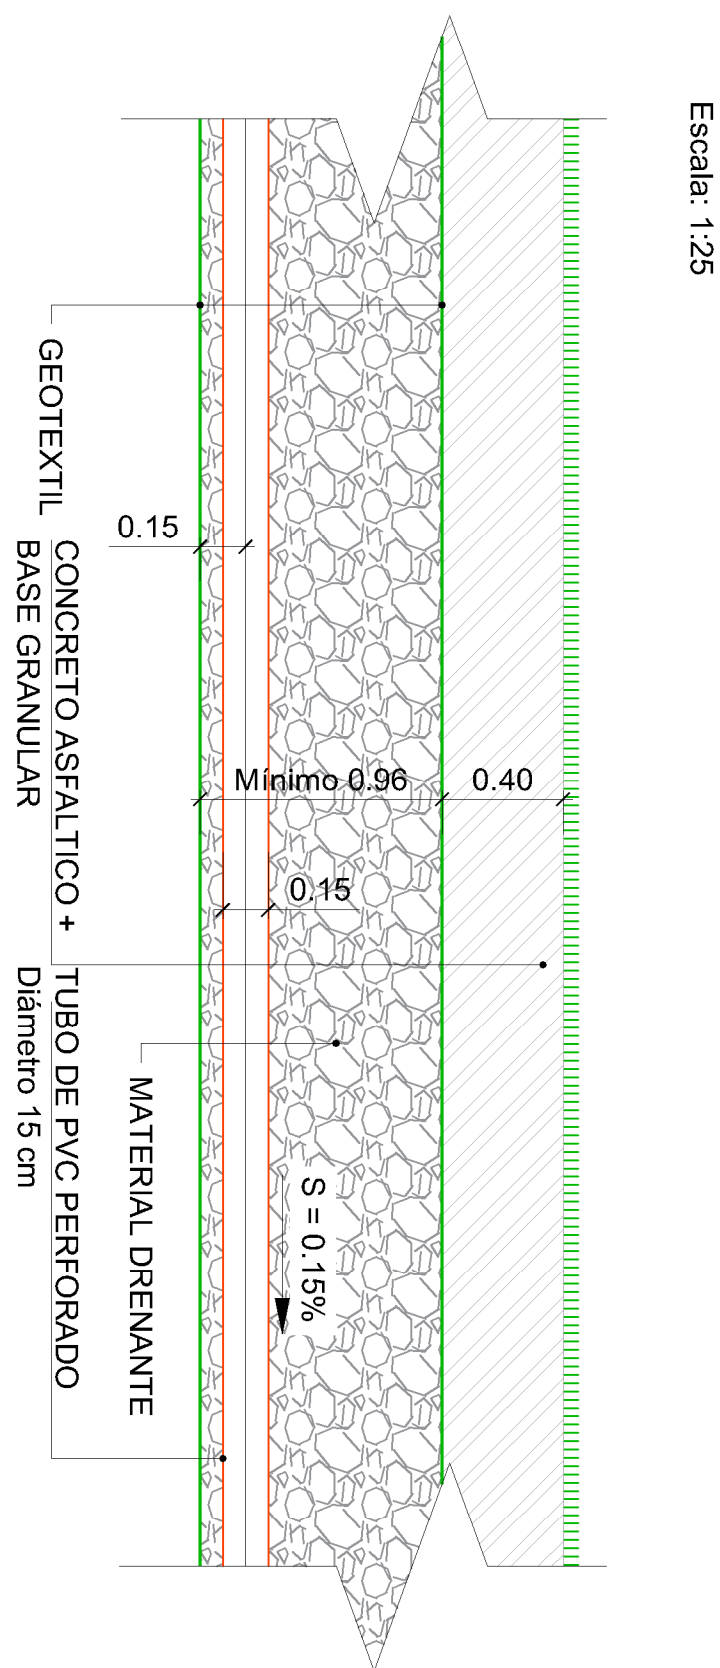


PERFIL PISTA

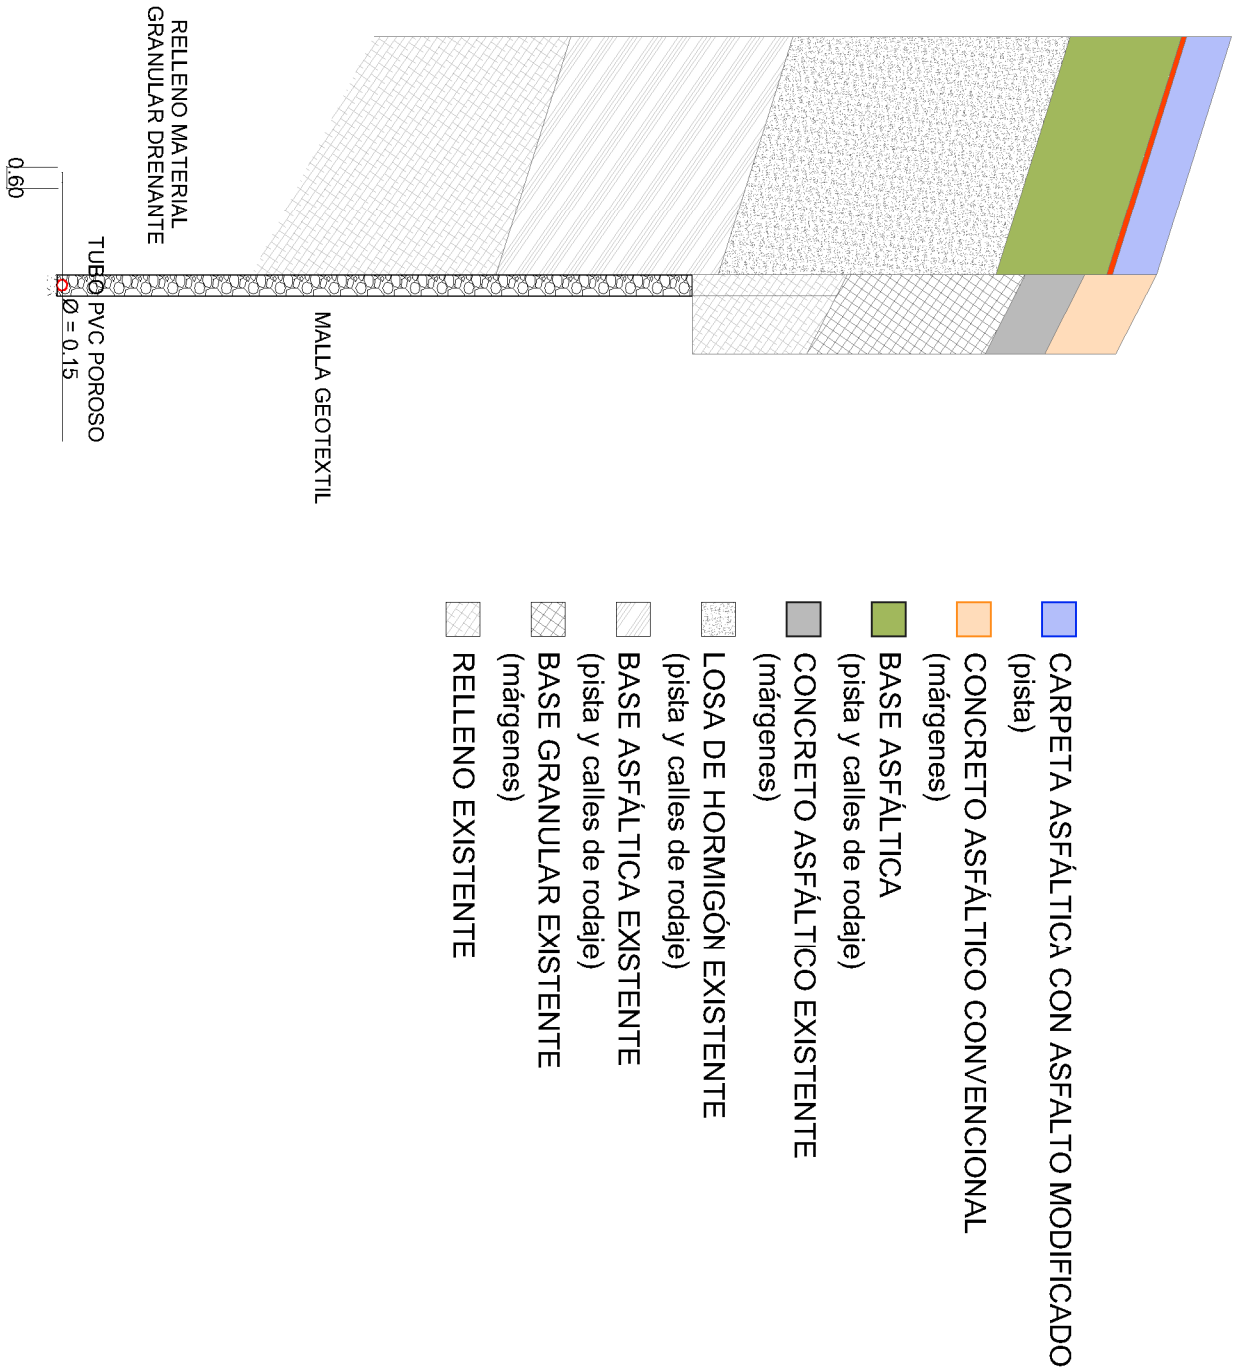

DETALLE DE CÁMARA DE INSPECCIÓN

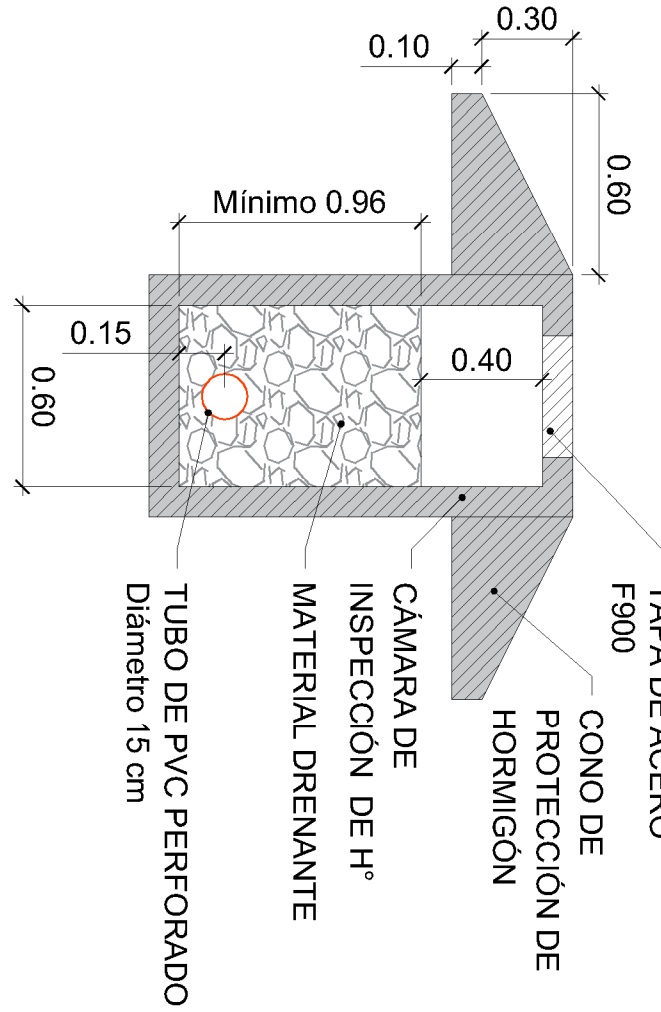


DETALLE DE CIERRE DE SUBDRENS

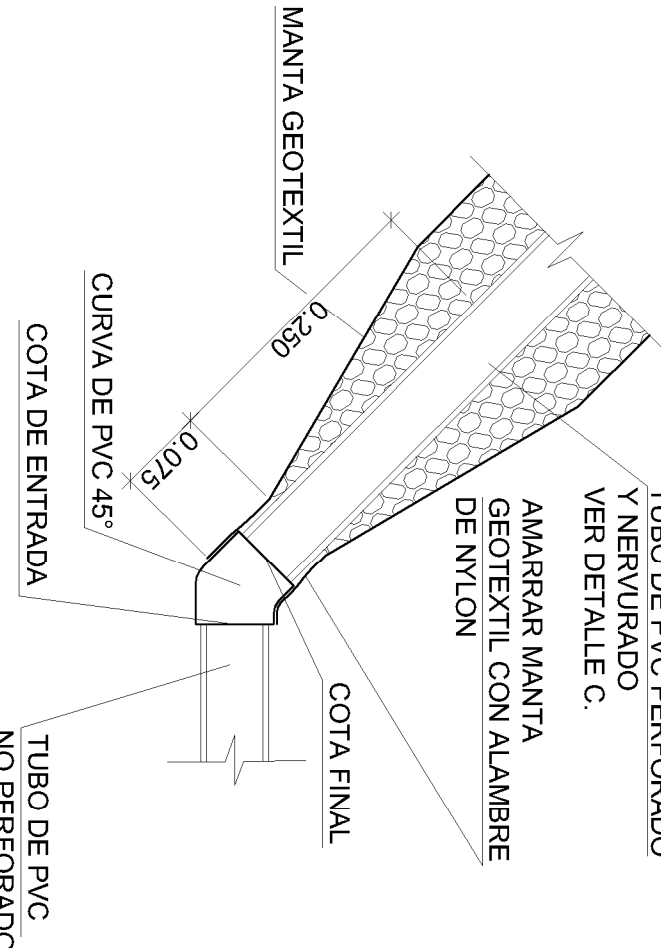


REFERENCIAS




REFERENCIA DE UBICACIÓN

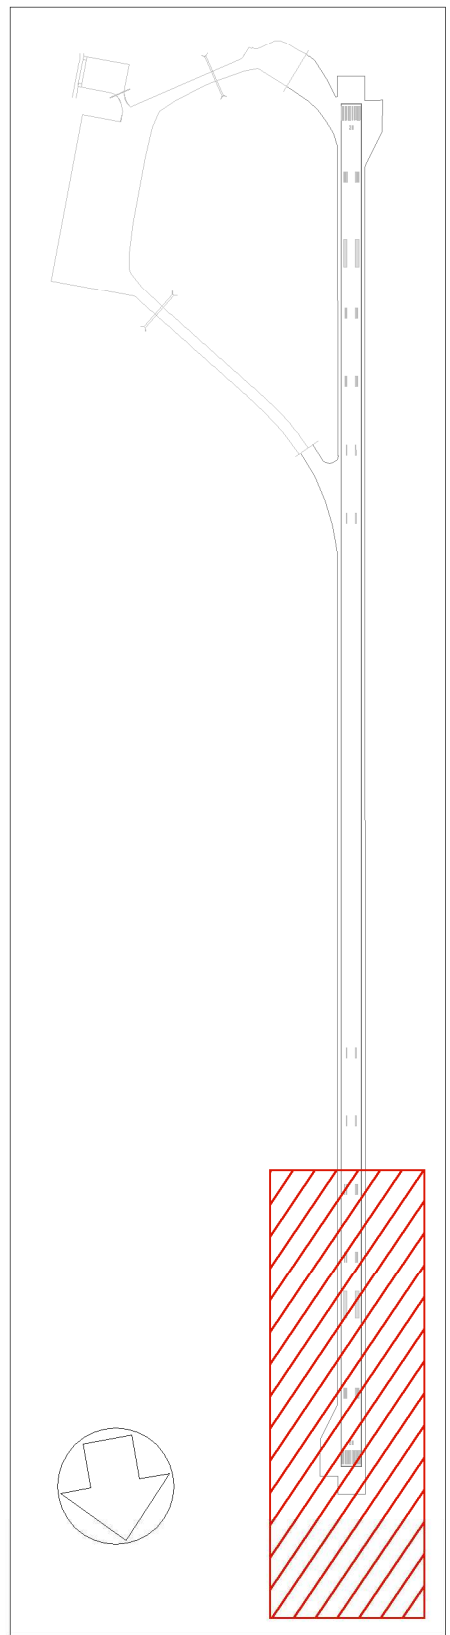

ESQUEMA DE DISPOSICIÓN DE DRENS Y CÁMARAS DE INSPECCIÓN

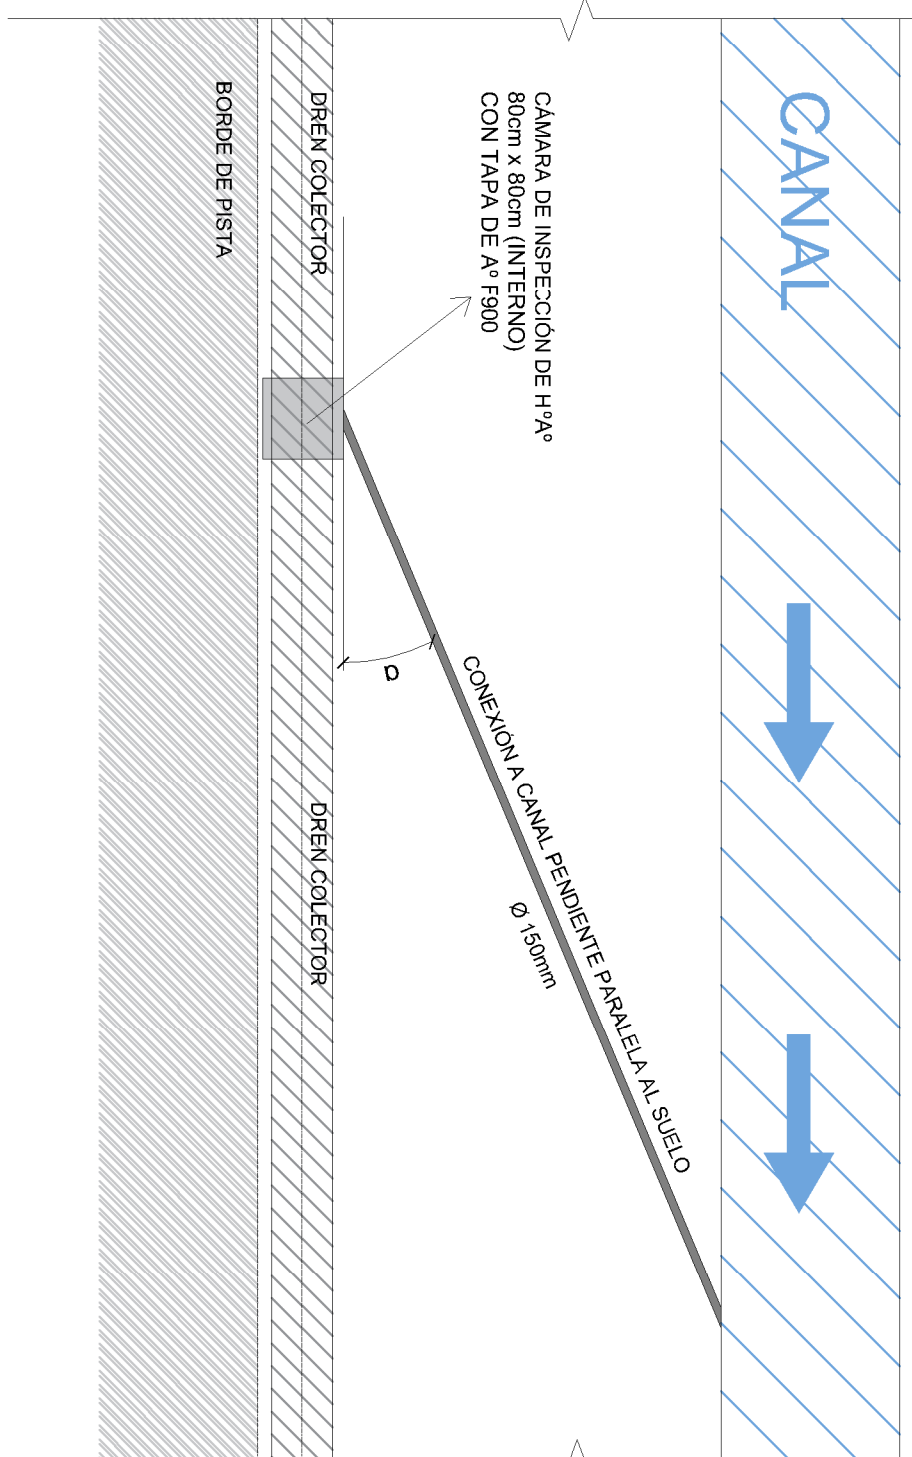

TUBO DE PVC PERFORADO PARA SUBDRENS LONGITUDINALES

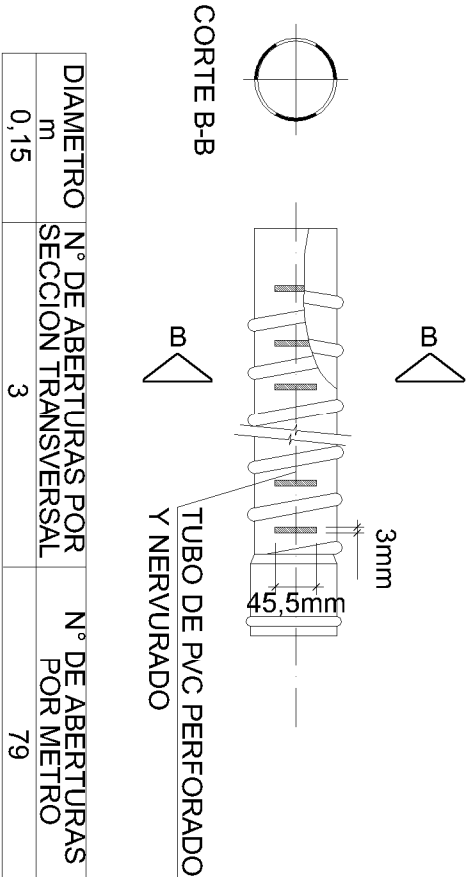

REV	FECHA	DESCRIPCIÓN
01	14/01/2022	CORRECCIÓN PLANIMETRÍA Y DETALLES DE DRENS
00	22/07/2021	PROYECTO EJECUTIVO

DESCRIPCIÓN

AEROPUERTO INTERNACIONAL ROSARIO "ISLAS MALVINAS"

REHABILITACIÓN INTEGRAL PISTA 02-20 AIR

PLANIMETRÍA Y DETALLES DE DRENS

HIDRE

AMAROS Y ALAROS

AMAROS Y ALAROS



República Argentina - Poder Ejecutivo Nacional
AÑO DE LA RECONSTRUCCIÓN DE LA NACIÓN ARGENTINA

Hoja Adicional de Firmas
Informe gráfico

Número:

Referencia: Planimetria y detalles de drenes

El documento fue importado por el sistema GEDO con un total de 1 pagina/s.