



CORTE TIPO SECTOR BALIZAS DE BORDE DE PISTA, BORDE DE RODAJE

| REV | FECHA | DESCRIPCIÓN | ELABORÓ |
|-----|------------|--|-------------------|
| 00 | 06/06/2023 | VERSIÓN INICIAL | RD |
| | | AEROPUERTO INTERNACIONAL ROSARIO "ISLAS MALVINAS" Rehabilitación Integral Pista 02-20 Balizamiento // CAT III | |
| | | BALIZAS ELEVADAS DATALLE DE MONTAJE | LÁMINA: 1/4 |
| | | 1210-AIR-PE-290422 | ESCALA: 1:1000 |
| | | ELABORÓ Y REVISÓ: ING. ROBERTO DADATTO | APROBÓ: ---- |
| | | CONTROLÓ Y APROBÓ: ING. NICOLAS PONCINO | |
| | | APROBÓ Y ELEVO: ING. NICOLAS PONCINO | |

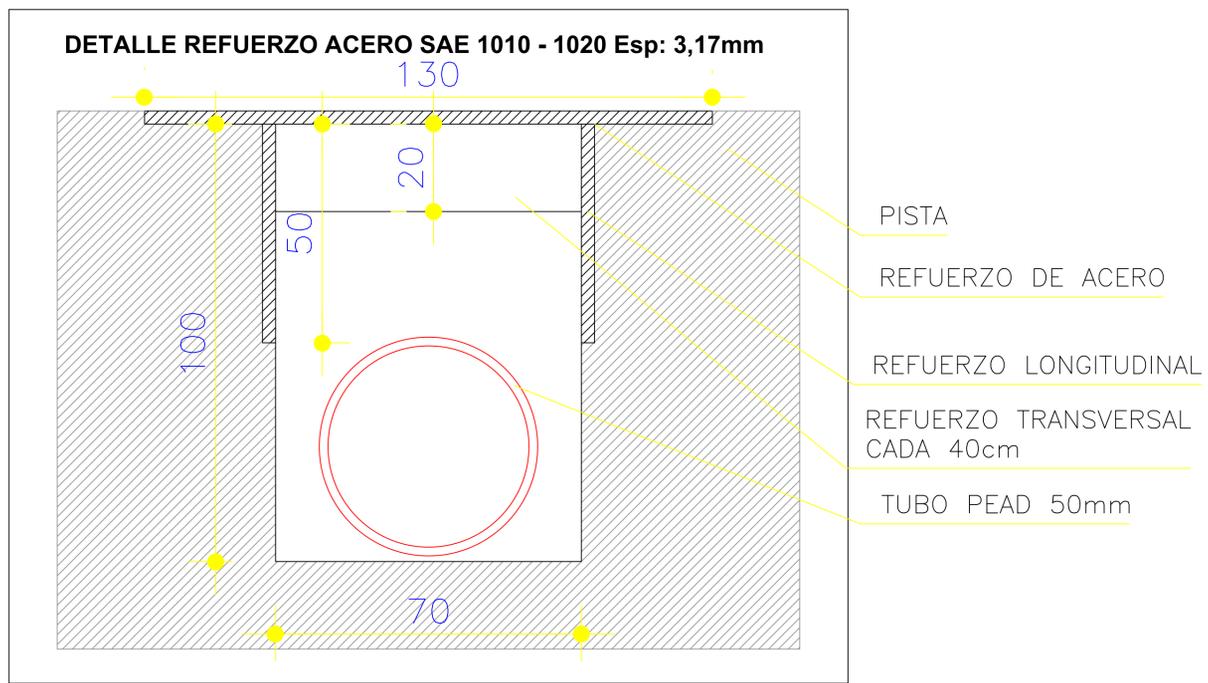

Provincia de Santa Fe

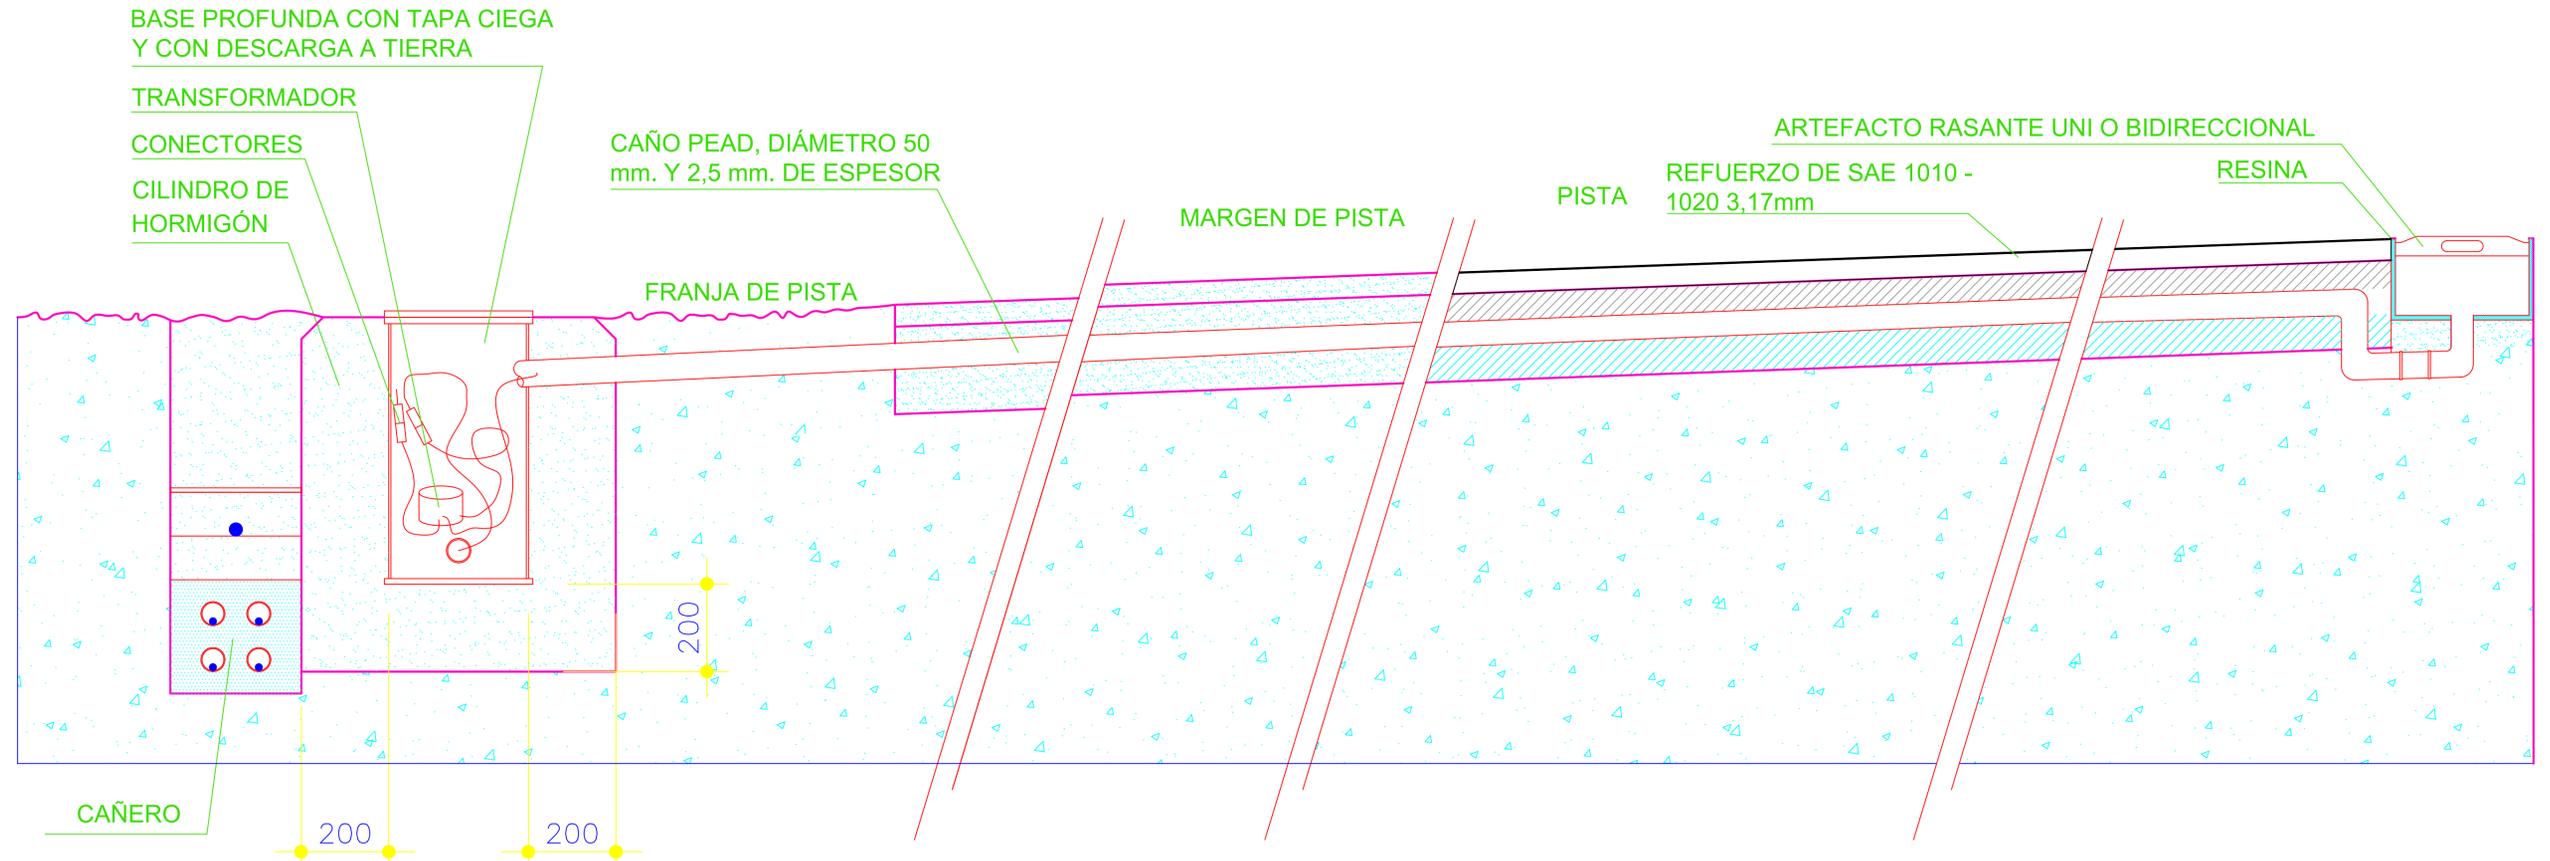

NOTA:
CORTE TIPO SECTOR BALIZAS DE BORDE DE PISTA RASANTES, EJE DE PISTA, EJE DE RODAJE, TDZ, TDY
PARA TDZ Y TDY SE REPITE LA MISMA CANALIZACIÓN, CON EL REFUERZO DE ACERO, RESPETANDO LAS DISTANCIAS ENTRE LUMINARIAS IMPUESTAS POR NORMATIVA.


REFUERZO A MODO ILUSTRATIVO. CORRESPONDE AL COTRATISTA ENCARGADO DE LA OBRA CIVIL, DE CANALIZACIONES, HACER EL REPLANTEO CON EL FIN DE VERIFICAR LA TOLERANCIA DE LA ESTRUCTURA Y OPTIMIZACIÓN DE MATERIALES

MEDIDAS EN mm

| 00 | 06/06/2023 | VERSIÓN INICIAL | | RD |
|-----|------------|---|---------------------|---------------------|
| REV | FECHA | DESCRIPCIÓN | ELABORÓ | |
| | | AEROPUERTO INTERNACIONAL ROSARIO | | |
| | | "ISLAS MALVINAS" | | |
| | | Rehabilitación Integral Pista 02-20 | | |
| | | Balizamiento // CAT III | | |
| | | BALIZAS RASANTES | LÁMINA: | |
| | | DATALLE DE MONTAJE | 4/4 | |
| | | 1210-AIR-PE-290422 | ESCALA: | |
| | | | 1:1000 | |
| | | ELABORÓ Y REVISÓ: | APROBÓ Y ELEVÓ: | APROBÓ: |
| | | ING.ROBERTO DADATTO | ING.NICOLAS PONCINO | ING.NICOLAS PONCINO |
| | | | | ---- |




Provincia de Santa Fe

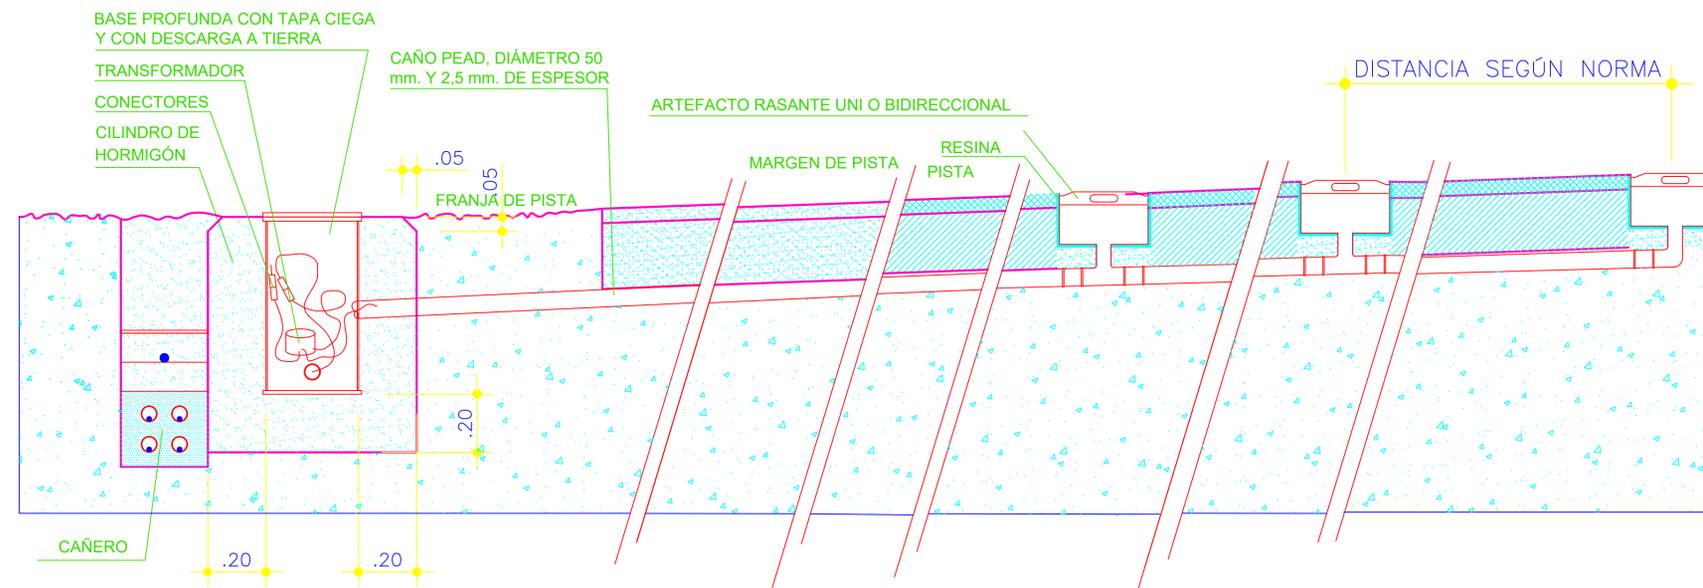

CORTE TIPO SECTOR BALIZAS DE TDZ - TWY

| 00 | 06/06/2023 | VERSIÓN INICIAL | | RD |
|-----|------------|--|--|---|
| REV | FECHA | DESCRIPCIÓN | ELABORÓ | |
| | | AEROPUERTO INTERNACIONAL ROSARIO "ISLAS MALVINAS" Rehabilitación Integral Pista 02-20 Balizamiento // CAT III | LÁMINA: 3/4 |  Provincia de Santa Fe |
| | | BALIZAS RASANTES: CONFIG TDZ-TWY DATALLE DE MONTAJE 1210-AIR-PE-290422 | ESCALA: 1:1000 | |
| | | ELABORÓ Y REVISÓ: ING. ROBERTO DADATTO | CONTROLÓ Y APROBÓ: ING. NICOLAS PONCINO | APROBÓ Y ELEVO: ING. NICOLAS PONCINO |
| | | APROBÓ: ---- | | |



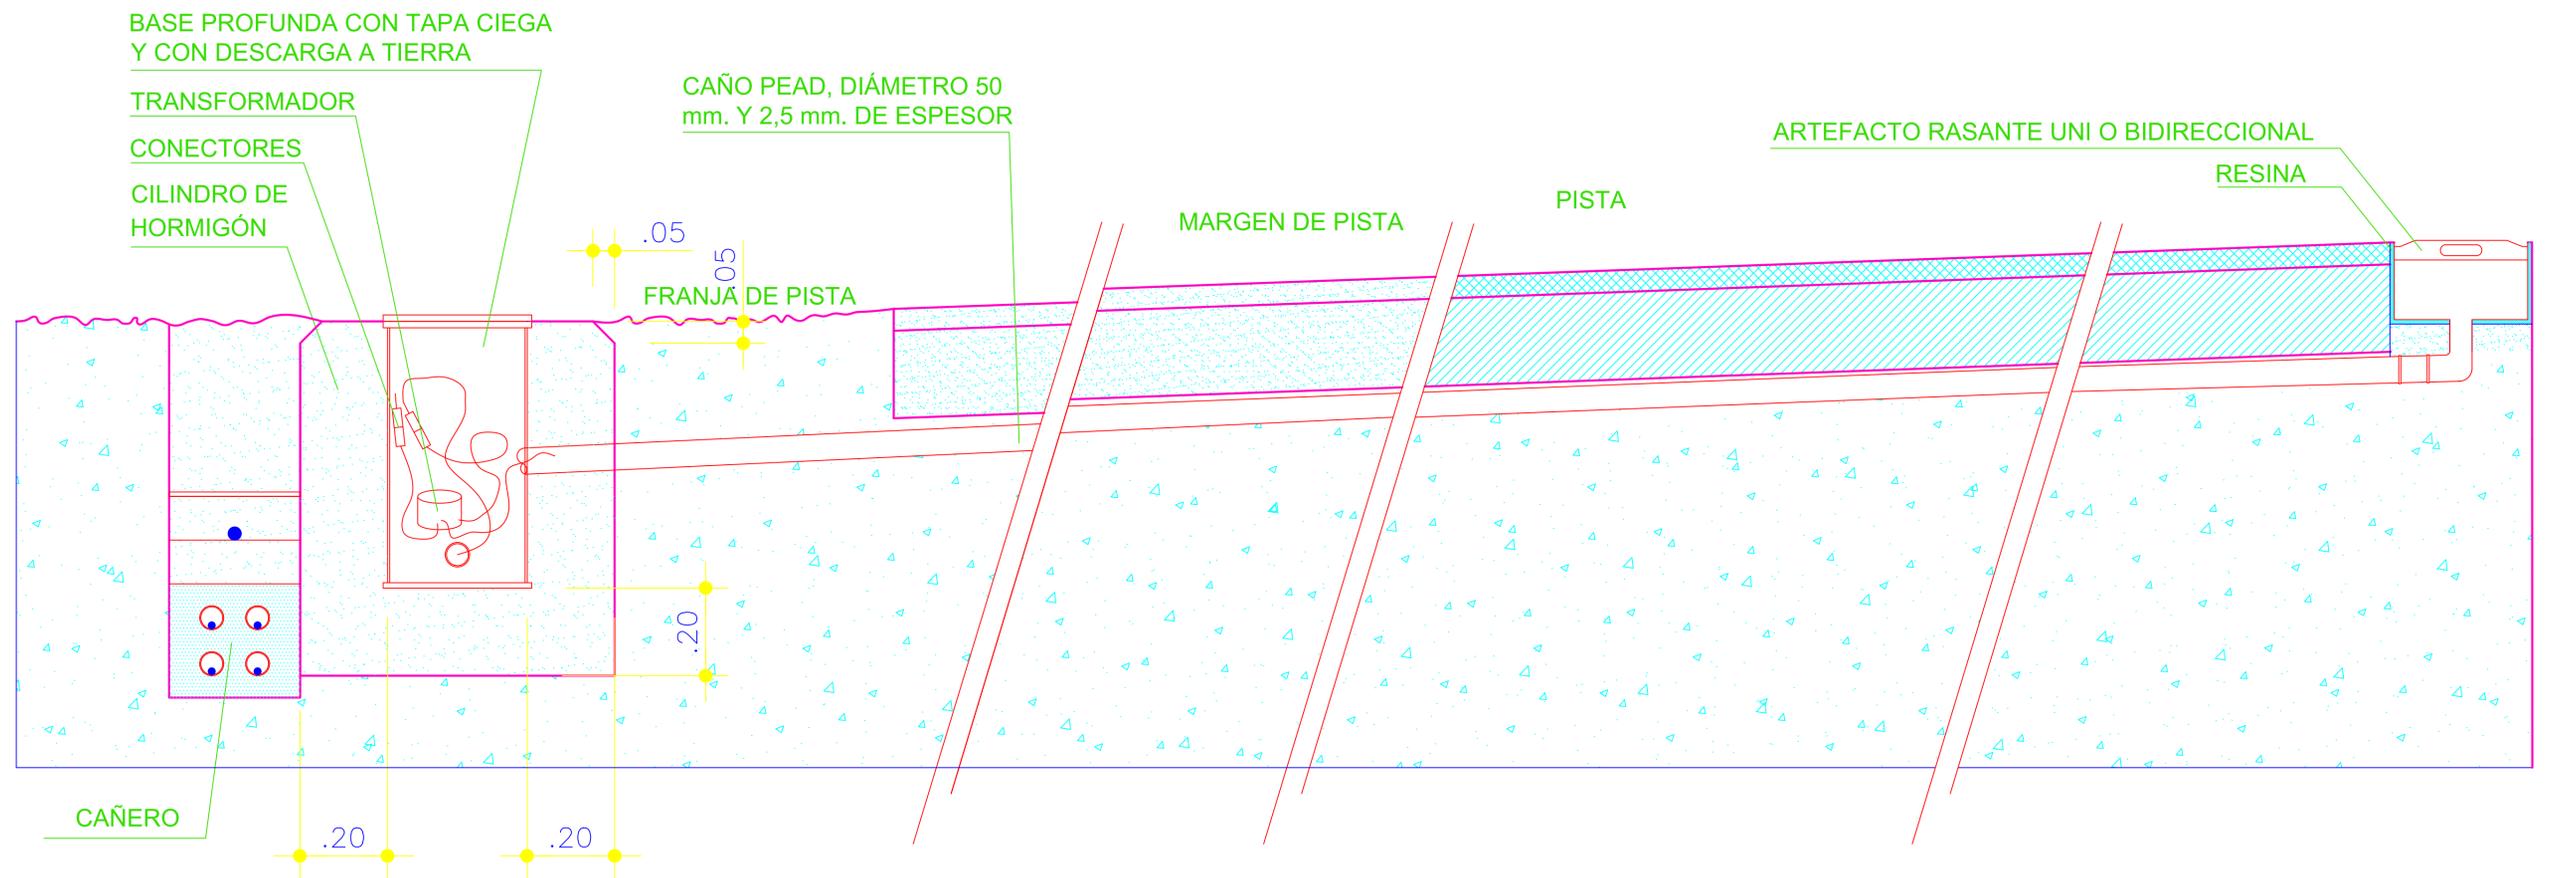

CORTE TIPO SECTOR BALIZAS DE BORDE DE PISTA RASANTES, EJE DE PISTA, EJE DE RODAJE.

| REV | FECHA | DESCRIPCIÓN | ELABORÓ |
|-----|------------|--|-------------------|
| 00 | 06/06/2023 | VERSIÓN INICIAL | RD |
| | | AEROPUERTO INTERNACIONAL ROSARIO "ISLAS MALVINAS" Rehabilitación Integral Pista 02-20 Balizamiento // CAT III | |
| | | BALIZAS RASANTES DATALLE DE MONTAJE | LÁMINA: 2/4 |
| | | 1210-AIR-PE-290422 | ESCALA: 1:1000 |
| | | ELABORÓ Y REVISÓ: ING. ROBERTO DADATTO | APROBÓ: |
| | | CONTROLÓ Y APROBÓ: ING. NICOLAS PONCINO | |
| | | APROBÓ Y ELEVO: ING. NICOLAS PONCINO | |



AEROPUERTO INTERNACIONAL ROSARIO
ISLAS MALVINAS



Provincia de Santa Fe



República Argentina - Poder Ejecutivo Nacional
AÑO DE LA RECONSTRUCCIÓN DE LA NACIÓN ARGENTINA

Hoja Adicional de Firmas
Informe gráfico

Número:

Referencia: DETALLE DE MONTAJE DE BALIZAS

El documento fue importado por el sistema GEDO con un total de 4 pagina/s.