CORTE A - A

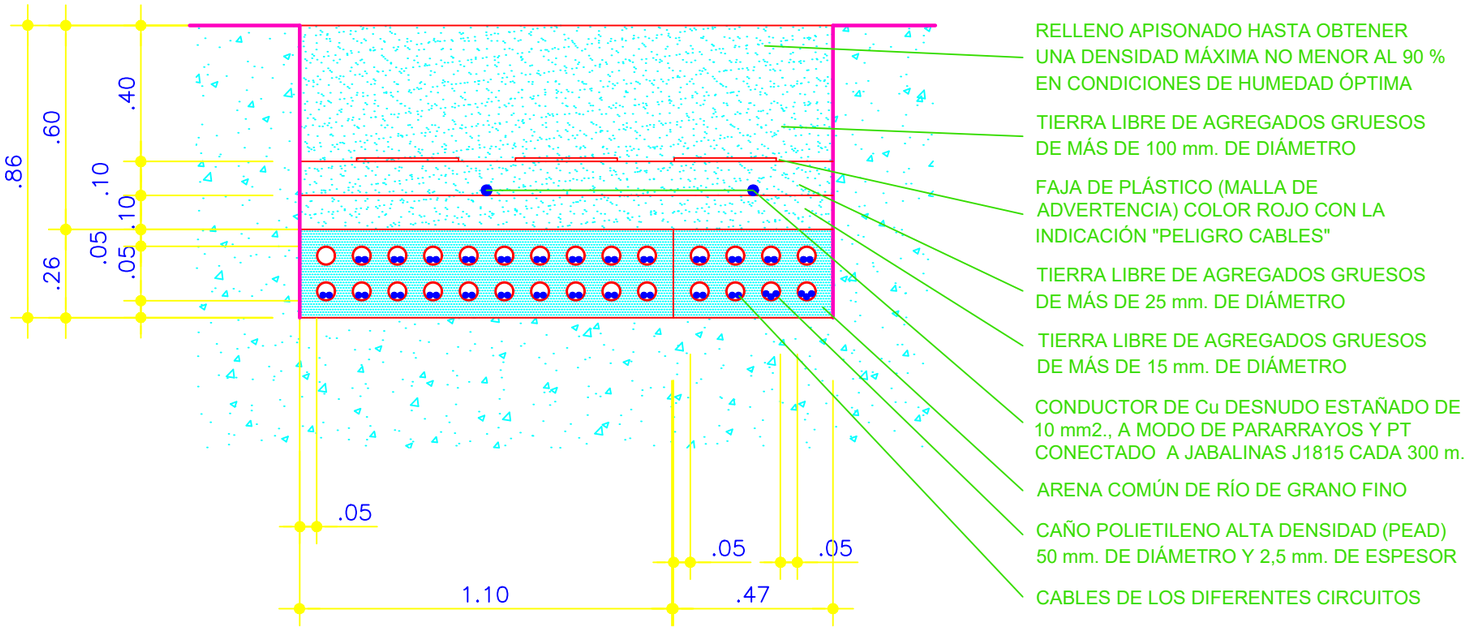

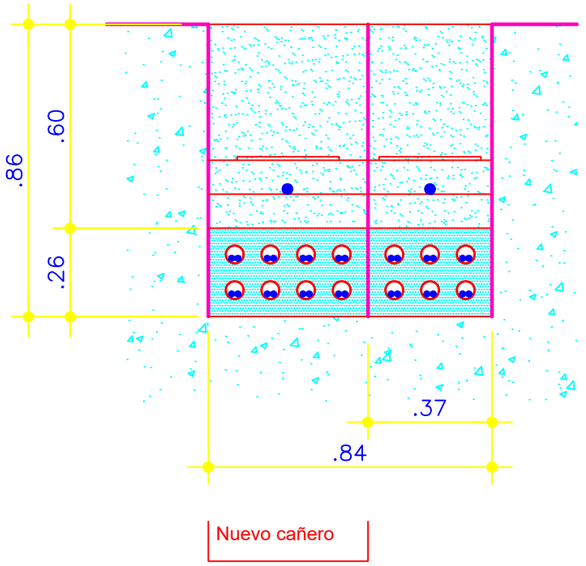

CORTE B - B

NUEVO CAÑERO

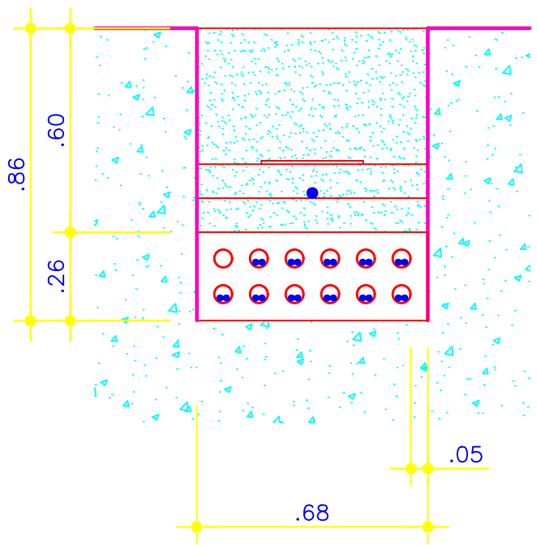

CORTE I - I

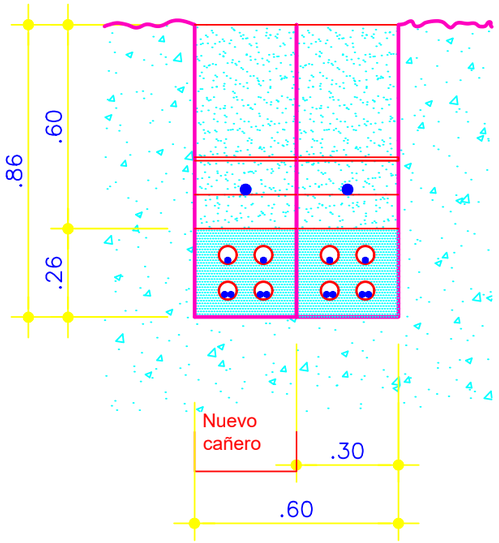

CORTE F - F

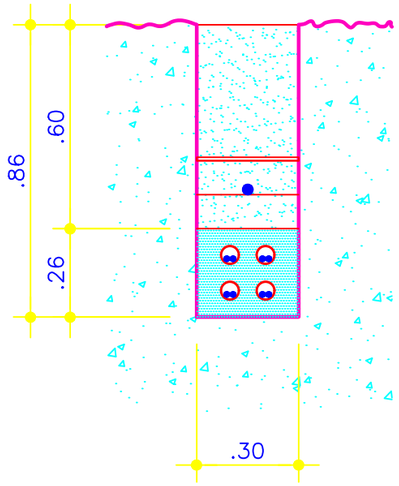

CORTE G - G

Se verificarán las instalaciones de puesta a tierra existentes. De ser necesario, se adaptarán a normativa vigente.
Se proyecta un nuevo conductor de puesta a tierra, adicional. Se deberá verificar la equipotencialidad del circuito de PAT

REV	FECHA	DESCRIPCIÓN	ELABORÓ
00	06/06/2023	VERSIÓN INICIAL	RD

AEROPUERTO INTERNACIONAL ROSARIO
ISLAS MALVINAS

AEROPUERTO INTERNACIONAL ROSARIO "ISLAS MALVINAS"
Rehabilitación Integral Pista 02-20
Balizamiento // CAT III

CAÑEROS
CORTES

LÁMINA: 1/3

1120-AIR-PE-290422

ESCALA: VER PLANO

ELABORÓ Y REVISÓ:	CONTROLÓ Y APROBÓ:	APROBÓ Y ELEVÓ:	APROBÓ:
ING.ROBERTO DADATTO	ING.NICOLAS PONCINO	ING.NICOLAS PONCINO	

Provincia de Santa Fe

IF-2025-25263520-APN-GPA#ORSNA

República Argentina - Poder Ejecutivo Nacional
AÑO DE LA RECONSTRUCCIÓN DE LA NACIÓN ARGENTINA

Hoja Adicional de Firmas
Informe gráfico

Número: IF-2025-25263520-APN-GPA#ORSNA

CIUDAD DE BUENOS AIRES
Martes 11 de Marzo de 2025

Referencia: CORTES DE CAÑEROS

El documento fue importado por el sistema GEDO con un total de 1 pagina/s.

Digitally signed by GESTION DOCUMENTAL ELECTRONICA - GDE
Date: 2025.03.11 16:14:54 -03:00

Ramón Vallejos
Inspector administrativo
Gerencia de Planificación Aeroportuaria
Organismo Regulador del Sistema Nacional de Aeropuertos

Digitally signed by GESTION DOCUMENTAL ELECTRONICA - GDE
Date: 2025.03.11 16:14:55 -03:00