TIPICO - CONSTRUCTIVO DE CAMARAS

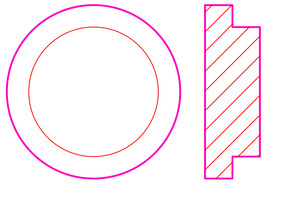

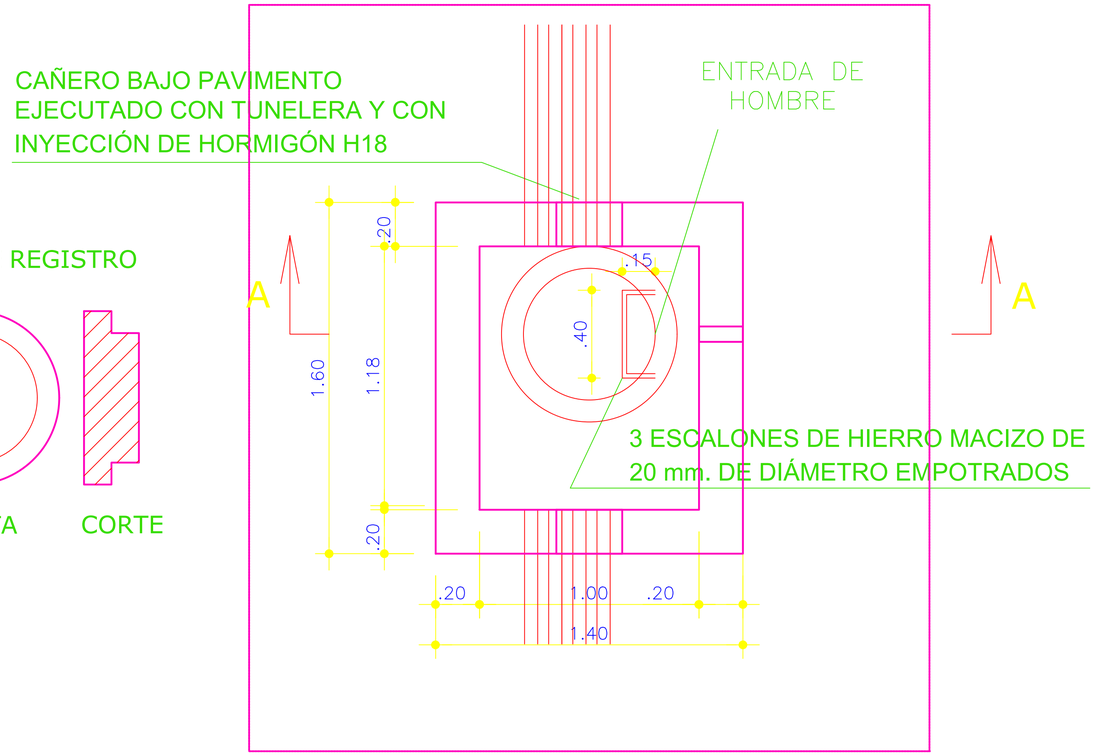

PLANTA CÁMARAS CRUCES BAJO PAVIMENTO

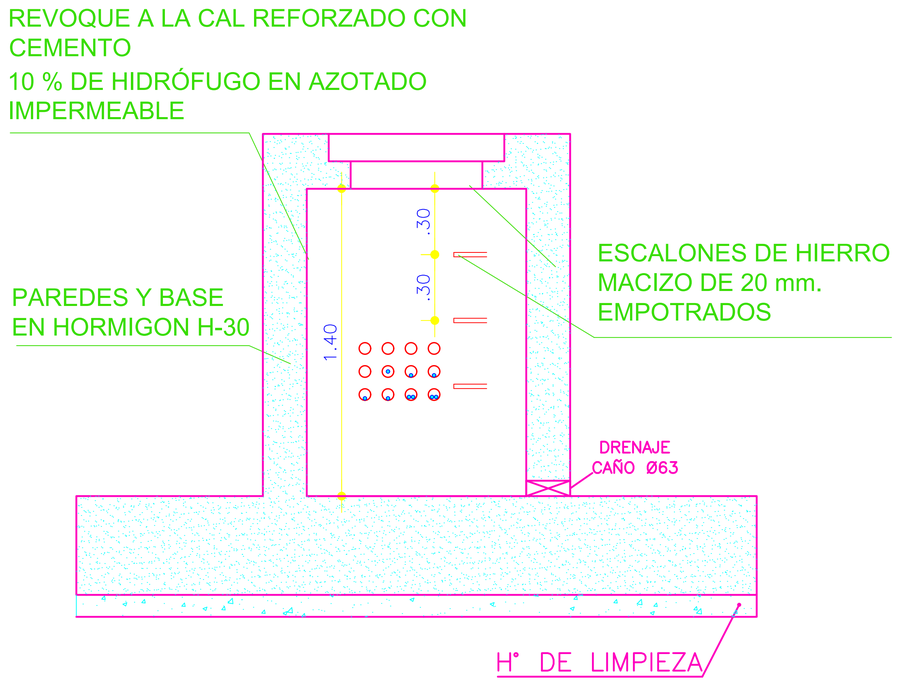

CORTE A-A - CÁMARAS CRUCES BAJO PAVIMENTO ESCALA 1:25

REV	FECHA	DESCRIPCIÓN	ELABORÓ
00	06/06/2023	VERSIÓN INICIAL	RD

AEROPUERTO INTERNACIONAL ROSARIO ISLAS MALVINAS

AEROPUERTO INTERNACIONAL ROSARIO "ISLAS MALVINAS"

Rehabilitación Integral Pista 02-20
Balizamiento // CAT III

CÁMARAS
TIPICO CONSTRUCTIVO DE CAMARAS

LÁMINA: 1/1

1250-AIR-PE-290422

ESCALA: 1:1000

ELABORÓ Y REVISÓ:	CONTROLÓ Y APROBÓ:	APROBÓ Y ELEVÓ:	APROBÓ:
ING.ROBERTO DADATTO	ING.NICOLAS PONCINO	ING.NICOLAS PONCINO	-----

Provincia de Santa Fe

IF-2025-25269254-APN-GPA#OPSNA

República Argentina - Poder Ejecutivo Nacional
AÑO DE LA RECONSTRUCCIÓN DE LA NACIÓN ARGENTINA

Hoja Adicional de Firmas
Informe gráfico

Número: IF-2025-25269254-APN-GPA#ORSNA

CIUDAD DE BUENOS AIRES
Martes 11 de Marzo de 2025

Referencia: DETALLES DE CÁMARAS

El documento fue importado por el sistema GEDO con un total de 1 pagina/s.

Digitally signed by GESTION DOCUMENTAL ELECTRONICA - GDE
Date: 2025.03.11 16:24:32 -03:00

Ramón Vallejos
Inspector administrativo
Gerencia de Planificación Aeroportuaria
Organismo Regulador del Sistema Nacional de Aeropuertos

Digitally signed by GESTION DOCUMENTAL ELECTRONICA - GDE
Date: 2025.03.11 16:24:32 -03:00