



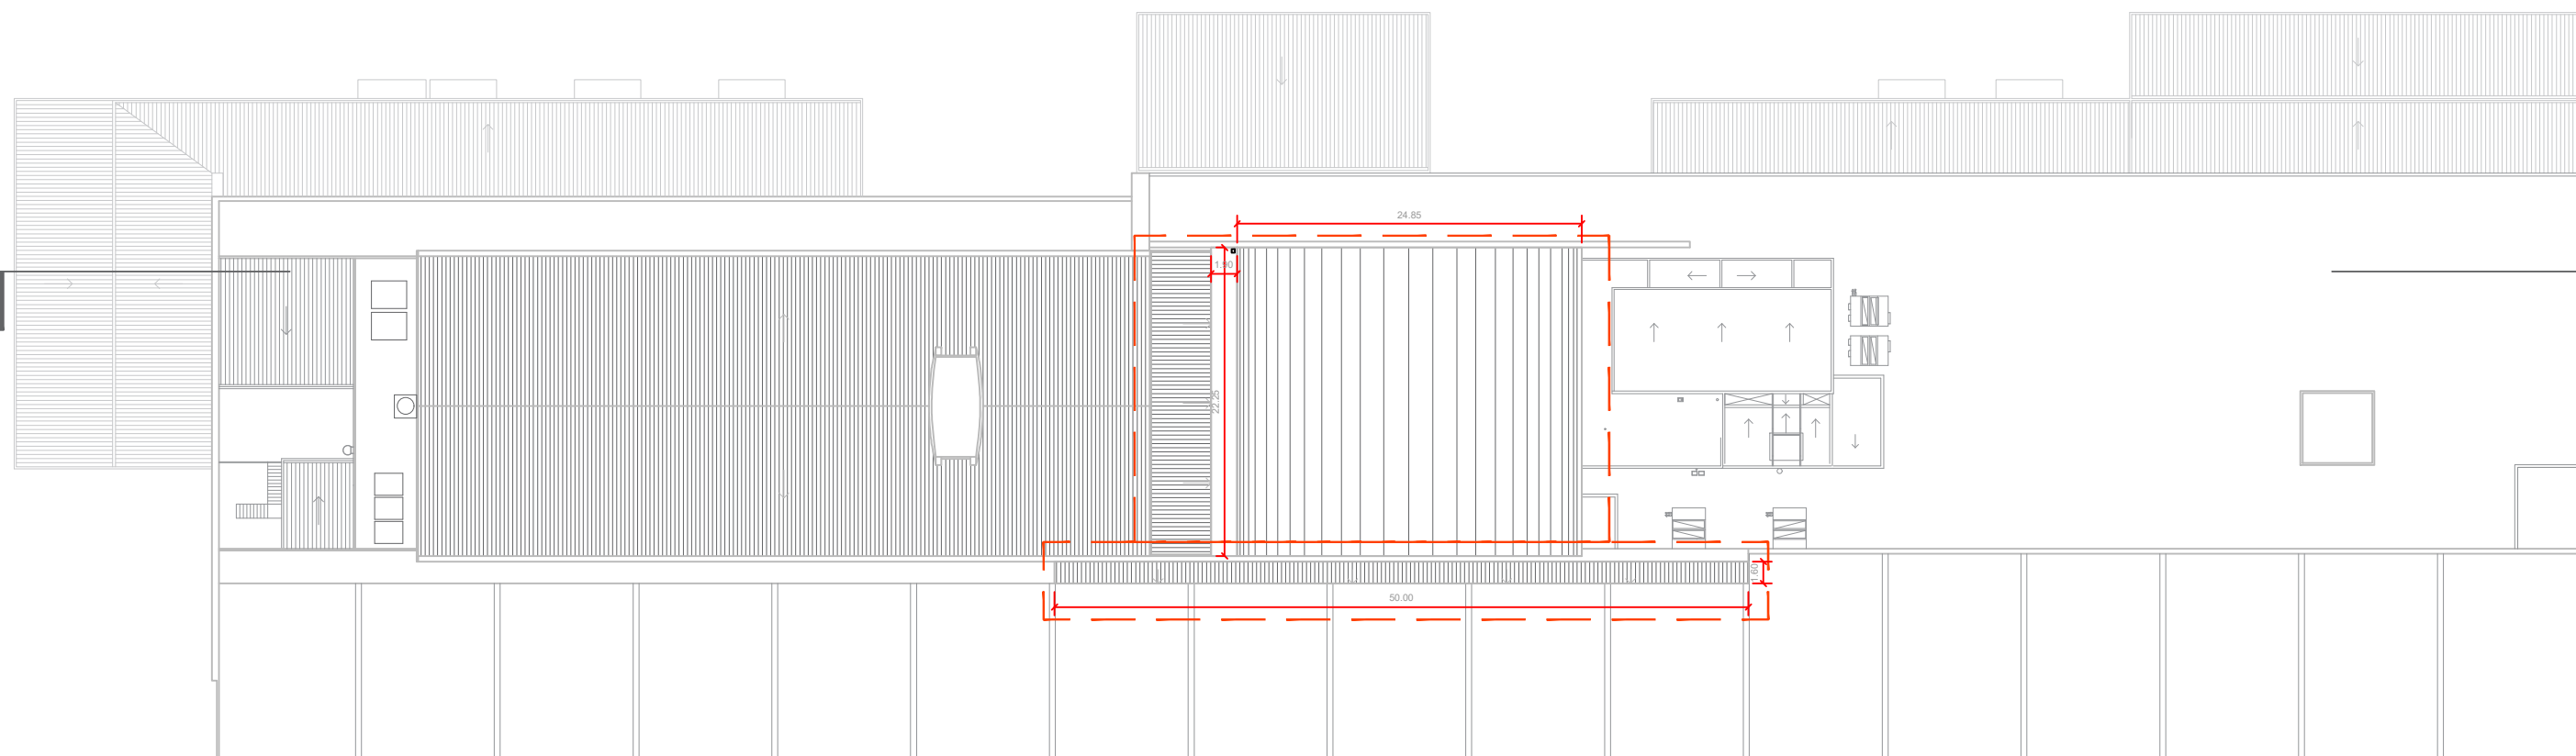

PLANTA DE TECHOS

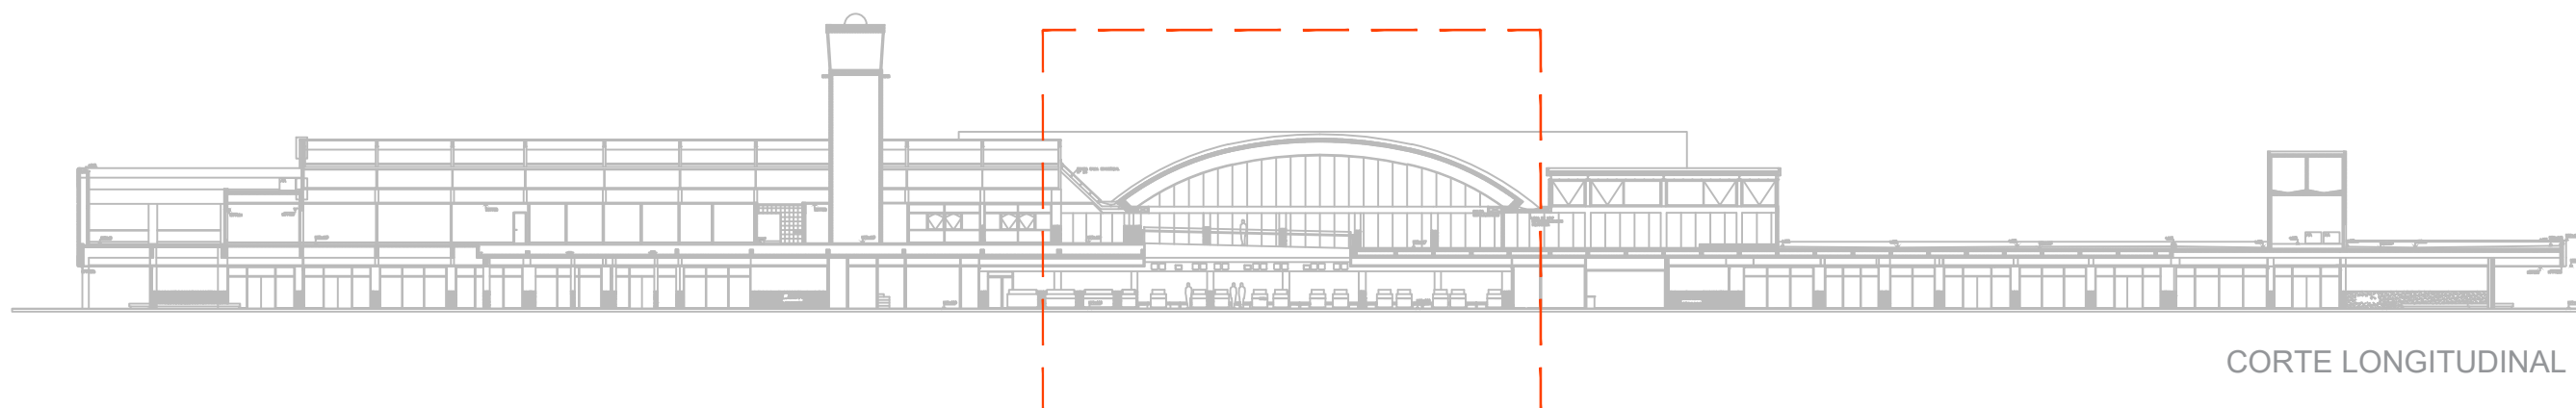

CORTE LONGITUDINAL

**TODAS LAS MEDIDAS DEBERÁN
SER VERIFICADAS IN SITU**

 AEROPUERTO INTERNACIONAL ROSARIO ISLAS MALVINAS	AEROPUERTO INTERNACIONAL ROSARIO "ISLAS MALVINAS"				 Provincia de Santa Fe
	TERMINAL DE PASAJEROS				
	PLANTA DE TECHO / CORTE LONGITUDINAL			LÁMINA:	
	AREA DE INTERVENCIÓN			ESCALA:	
	ELABORÓ Y REVISÓ:	CONTROLÓ Y APROBÓ:	APROBÓ Y ELEVÓ:	APROBÓ:	