

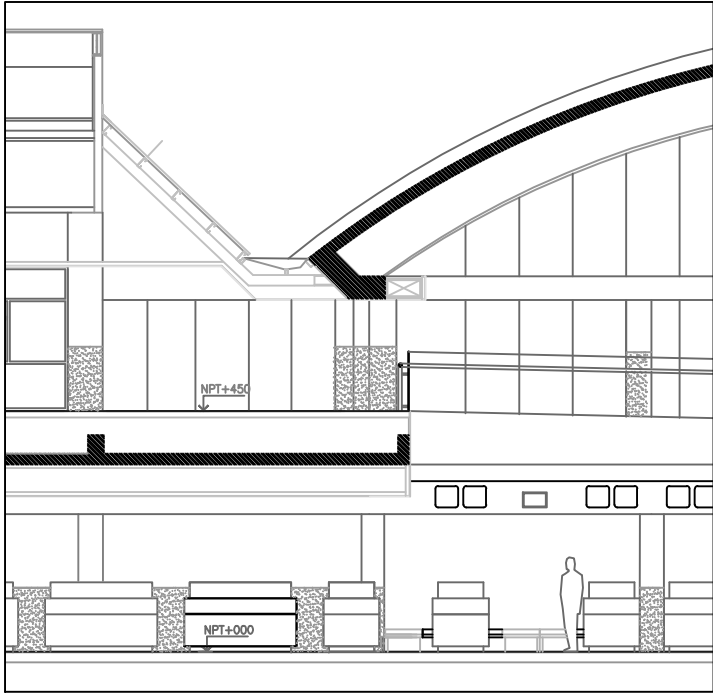



PLANTA DE TECHO - AREA DE INTERVENCION

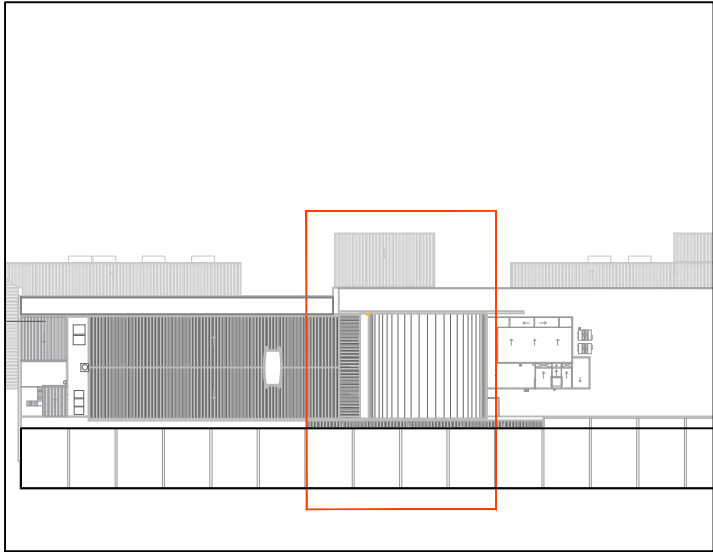

CORTE A-A

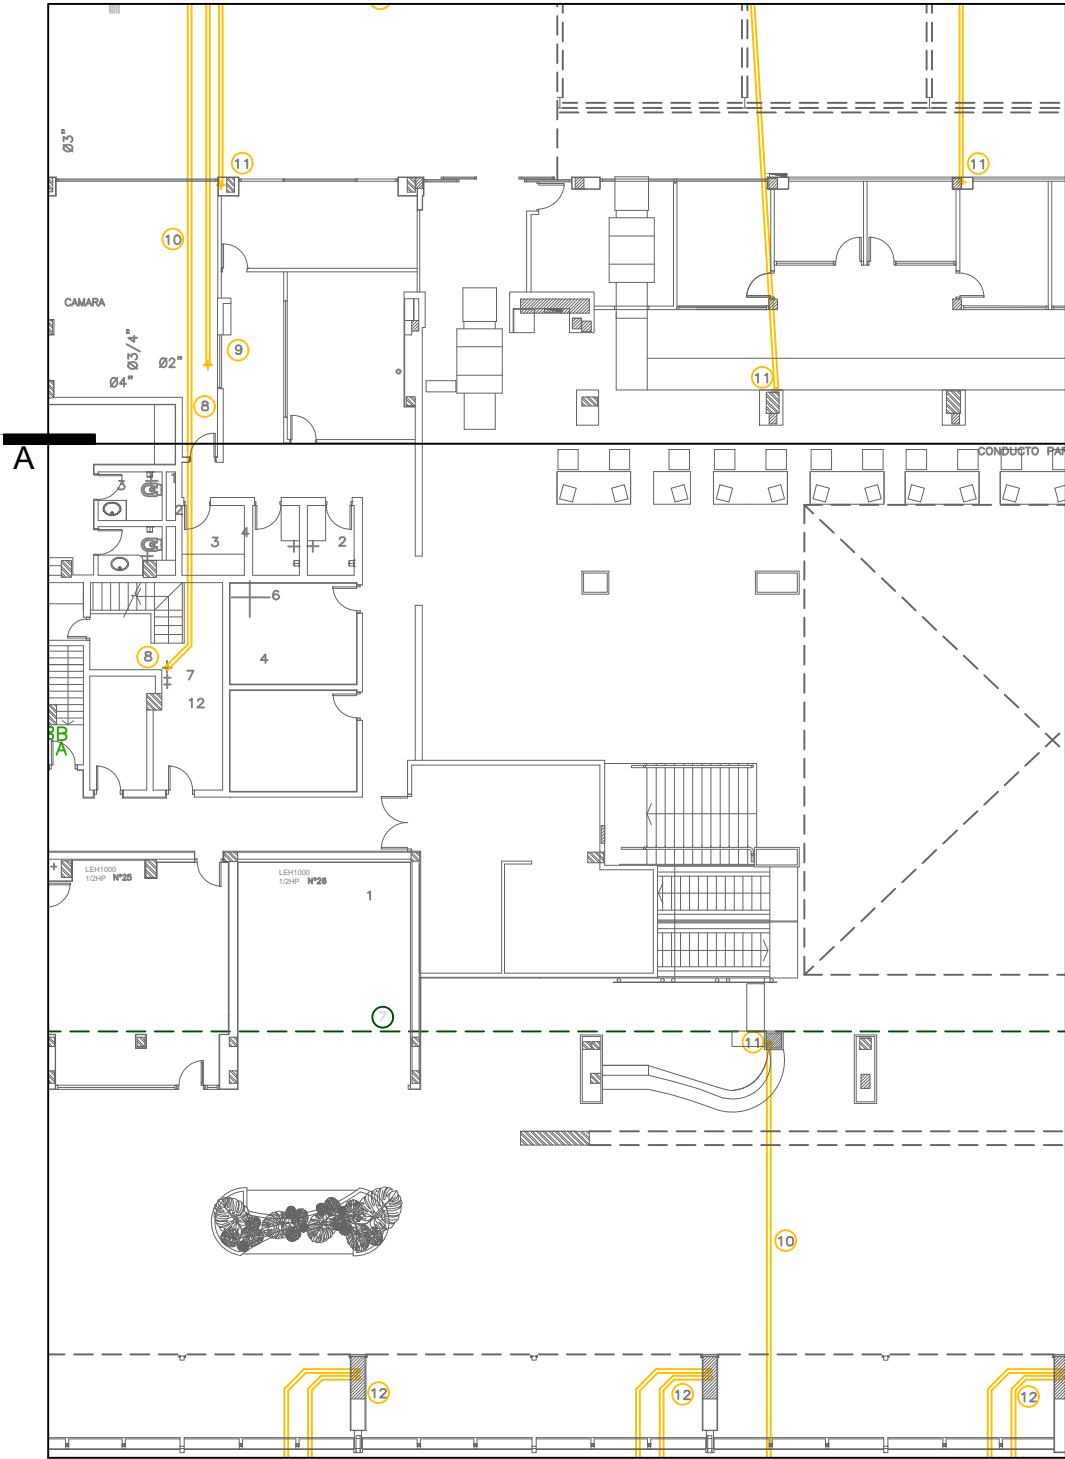

PLANTA BAJA

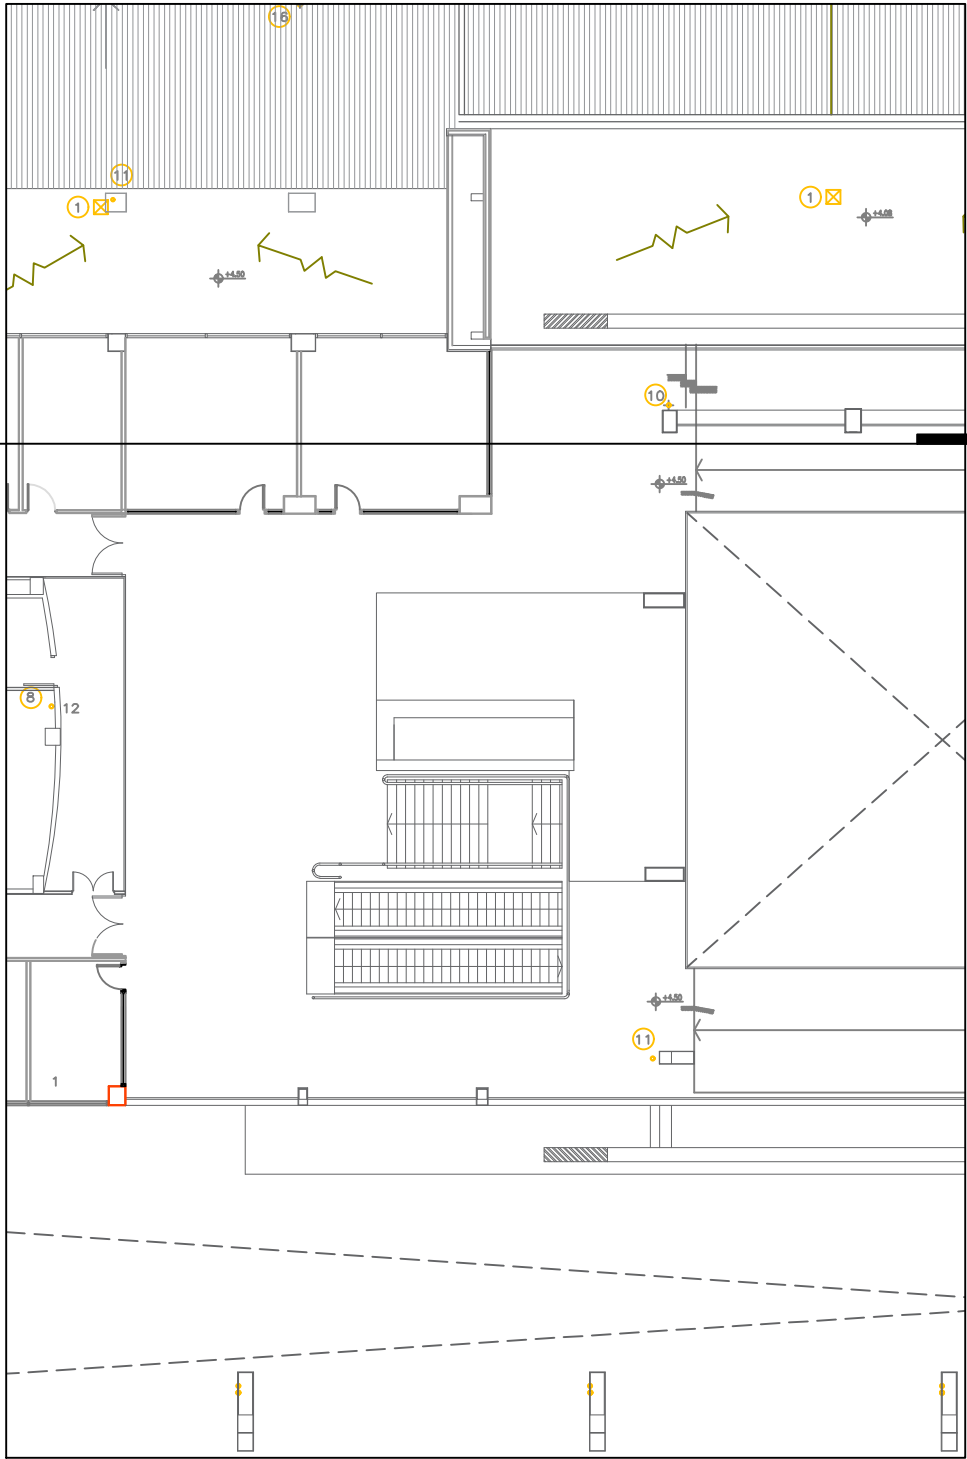

PLANTA ALTA

DESAGUES PLUVIALES

- 1-EMBUDO AL CENTRO HIERRO FUNDIDO 25 x 25 cm. CON REJA HORIZONTAL DE HIERRO FUNDIDO
- 2-EMBUDO AL CENTRO HIERRO FUNDIDO 25 x 25 cm. CON REJA PARABOLICA
- 3-EMBUDO CHAPA GALVANIZADA
- 4-CANALETA CHAPA GALVANIZADA 35 x 30 cm. CON MALLA PROTECTORA
- 5-CAÑO DE LLUVIA HIERRO FUNDIDO Ø 0.100 SUSPENDIDO BAJO LOSA
- 6-DESBORDES
- 7-LIBRE ESCURRIMIENTO
- 8-DESAGÜE PLUVIAL EXISTENTE DE TORRE CONTROL
- 9-DESAGÜE DESDE BOMBA DE ACHIQUE UBICADA EN SOTANO
- 10-CAÑO HIERRO FUNDIDO Ø 100

- 11-CAÑO HIERRO FUNDIDO Ø 100 CON CAÑO CAMARA
- 12-CAÑO PVC Ø 100 CON CAÑO CAMARA
- 13-CAÑO PVC Ø 100 C/ ARO DE GOMA
- 14-ALBAÑAL ANCHO 40cm - 5o/oo
- 15-CAÑO PVC Ø 355 P=3o/oo
- 16-CAÑO CHAPA GALVANIZADA N°20 Ø4" PINTADO
- 17-BOCA DE ACCESO TAPADA
- 18-CAMARA DE CAMBIO DE DIAMETRO
- 19-CAÑO PVC Ø500 P=3o/oo
- 20-RAMAL POSTIZO PVC Ø355x110 A 90° O RAMAL POSTIZO PVC Ø500x110 A 90°

TRAMO D-E L=95m P=3o/oo
TRAMO E-F L=90m P=3o/oo

PLANO REFERENCIAL
TODAS LAS MEDIDAS DEBERAN
SER VERIFICADAS IN SITU



AEROPUERTO INTERNACIONAL ROSARIO
"ISLAS MALVINAS"

TERMINAL DE PASAJEROS

SISTEMA PLUVIAL CANALETON-BOVEDA

LÁMINA:

AREA DE INTERVENCIÓN

ESCALA:

ELABORÓ Y REVISÓ:

CONTROLÓ Y APROBÓ:

APROBÓ Y ELEVÓ:

APROBÓ:



Provincia de Santa Fe