

## SOPORTE DE SEÑALETICA P.A

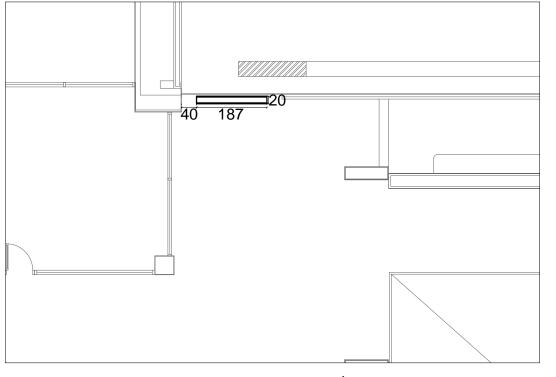


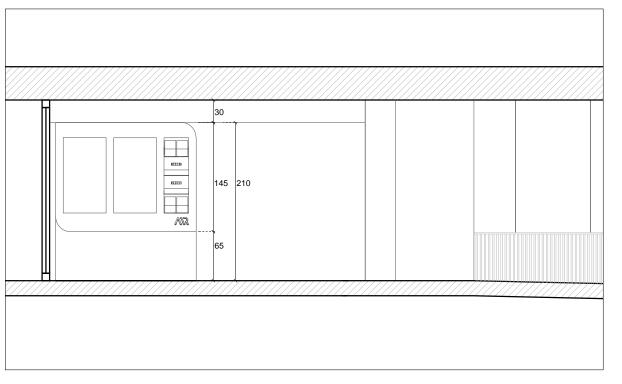



PLANTA UBICACIÓN DE SOPORTE P.A ESC 1:100

VISTA DE SOPORTE P.A ESC 1:50

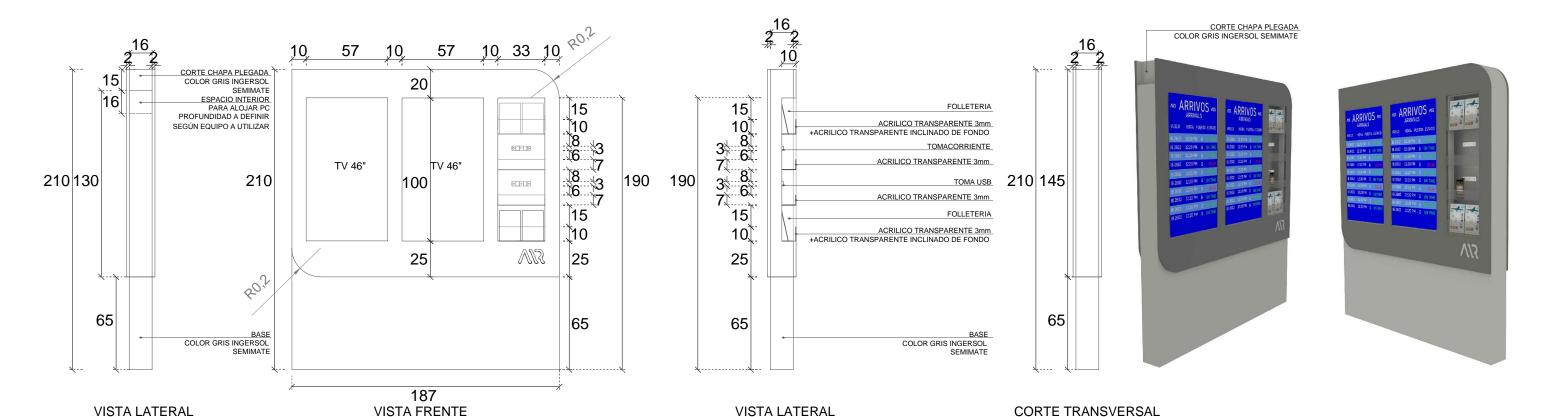

CARTELERIA EN CHAPA PLEGADA N°18
CUERPO DE CARTEL: COLOR GRIS HUMO (CHAPA PLEGADA)

DETALLE LATERAL: COLOR GRIS HUMO (CHAPA PLEGADA)

BASE: COLOR GRIS INGERSOL SEMIMATE (CHAPA PLEGADA)

CONTENEDOR PC SUPERIOR: COLOR GRIS INGERSOL SEMIMATE (CHAPA PLEGADA)

CONTENEDOR DE FOLLETERIA: ACRILICO TRANSPARENTE 3mm

LETRAS EN VINILO: COLOR BLANCO

TV 46" CANTIDAD: 2

DEFINIR SEGÚN

CONSIDERAR VENTILACION PARA TV

NOTA: Los detalles de las vinculaciones a estructuras existentes serán definidos con la Inspección de Obra. NOTA: Todas las medidas son referenciales. El adjudicatario deberá realizar un relevamiento del sector verificando medidas, condiciones y estructuras existentes, siendo el responsable de la revisión de la misma.



## AEROPUERTO INTERNACIONAL ROSARIO SEÑALETICA

SENALETIC



INTERVINO: AREA DE PROYECTOS ESPECIALES

FECHA: 16/08/18 LAM. N°