



PLANTA BAJA esc: 1/250

- PANTALLAS PARTIDAS / ARIBOS

PANTALLAS GATES

TOTE M DOBLE FAZ CINTAS

PANTALLA PSA INFORMES

PANTALLA PSA BUSQUEDA DE PERSONAS

ESTACION DE CARGA

SEÑALIZACION INGRESO BAÑOS

PICTOGRAMAS BAÑOS

PICTOGRAMAS PUERTAS

SEÑALITICA COLGANTE


TOTE M GATES 6 / 7

VINILO SOBRE PARED

NOTA: Todas las medidas son referenciales. El adjudicatario deberá realizar un relevamiento del sector verificando medidas, condiciones y estructuras existentes, siendo el responsable de la revisión de la misma.


Señ 01	RUBRO:	DESCRIPCIÓN / OBSERVACIONES:	AIR 2025 estudio taverna arquitectura diseño + equipamiento entre rios 377 of. 2 rosario. arg.	contacto@estudiotaverna.com
	SEÑALETICA			

Señ 02	RUBRO:	DESCRIPCIÓN / OBSERVACIONES:		AIR 2025	contacto@estudiotaverna.com
	SEÑALETICA			estudio taverna arquitectura diseño + equipamiento	+ 54 (341) 3 190 183
				entre rios 377 of. 2 rosario. arg.	ig @estudio_taverna

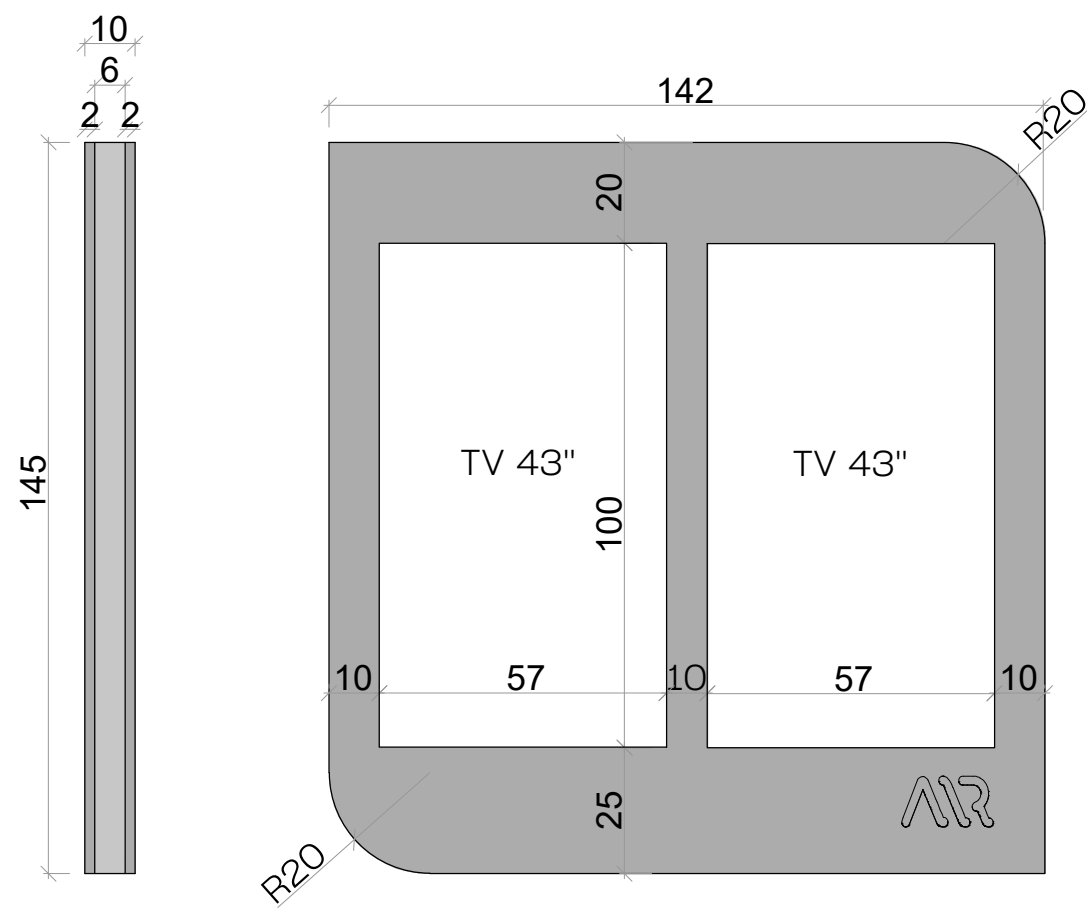

VISTA LATERAL

VISTAS FRONTAL

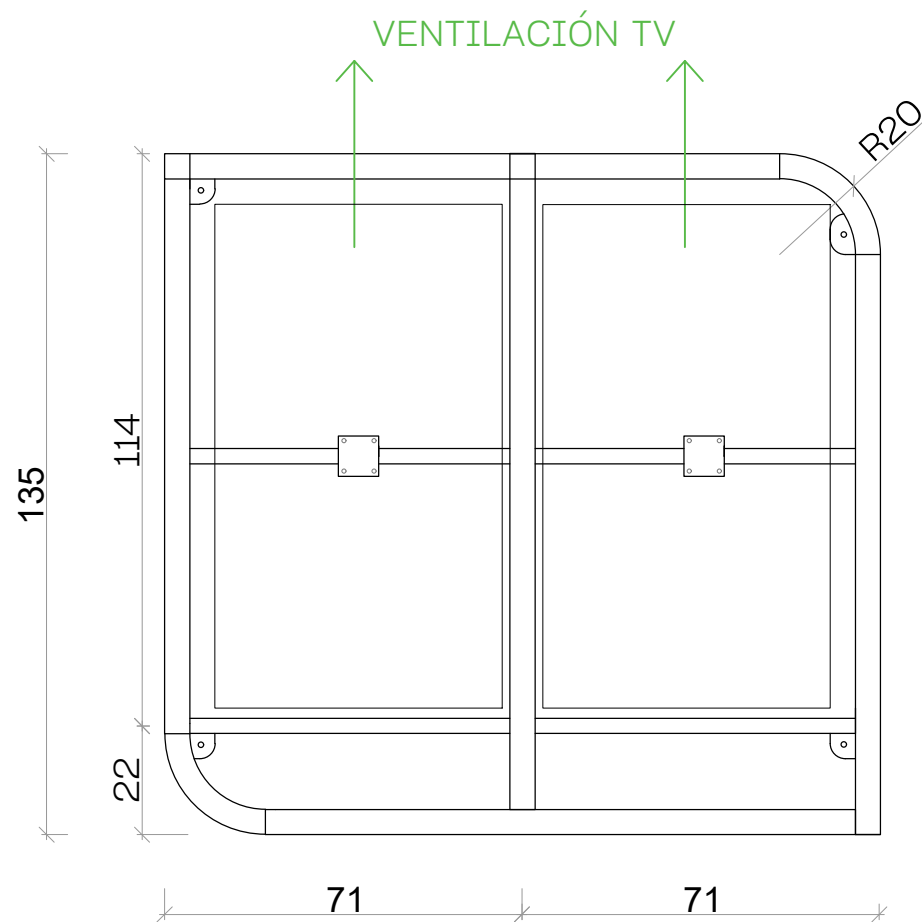

ESTRUCTURA



CARTELERIA EN CHAPA PLEGADA N°18
CUERPO DE CARTEL: COLOR GRIS OSCURO.
DETALLE LATERAL: COLOR GRIS CLARO.

VINCULACIÓN: TRASERA FIJADA A ESTRUCTURA EXISTENTE.
ESTRUCTURA CON FIJACIÓN POR PLANCHUELAS SOLDADAS EN
ESQUINAS Y ABULONADAS AL MURO.

LETRAS EN VINOLO: COLOR BLANCO



TV 43" (DEFINIR MEDIDAS SEGUN MODELO DE TV).
CONSIDERAR VENTILACION PARA TV.

- ESTAS UNIDADES CONTARAN CON UN VIDRIO POR DELANTE DE LAS PANTALLAS.
FIJACION DE TV A PLANCHUELA DE METAL CON PERFORACIONES RESPECTIVAS AL TIPO DE TORNILLO
Y DISTANCIAS DEL MISMO (DEFINIR SEGUN MODELO DE TV).

NOTA: Todas las medidas son referenciales. El adjudicatario deberá realizar un relevamiento del sector verificando medidas, condiciones y estructuras existentes, siendo el responsable de la revisión de la misma.

NOTA: Los detalles de las vinculaciones a estructuras existentes serán definidos con la Inspección de Obra.

Señ 03	RUBRO:	DESCRIPCIÓN / OBSERVACIONES:		AIR 2025 estudio taverna arquitectura diseño + equipamiento entre rios 377 of. 2 rosario. arg.	contacto@estudiotaverna.com + 54 (341) 3 190 183 ig @estudio_taverna
	SEÑALETICA	P01 PANTALLAS PARTIDAS / ARRIBOS VER CANTIDADES Y UBICACION EN PLANILLA DE COMPUTOS.			

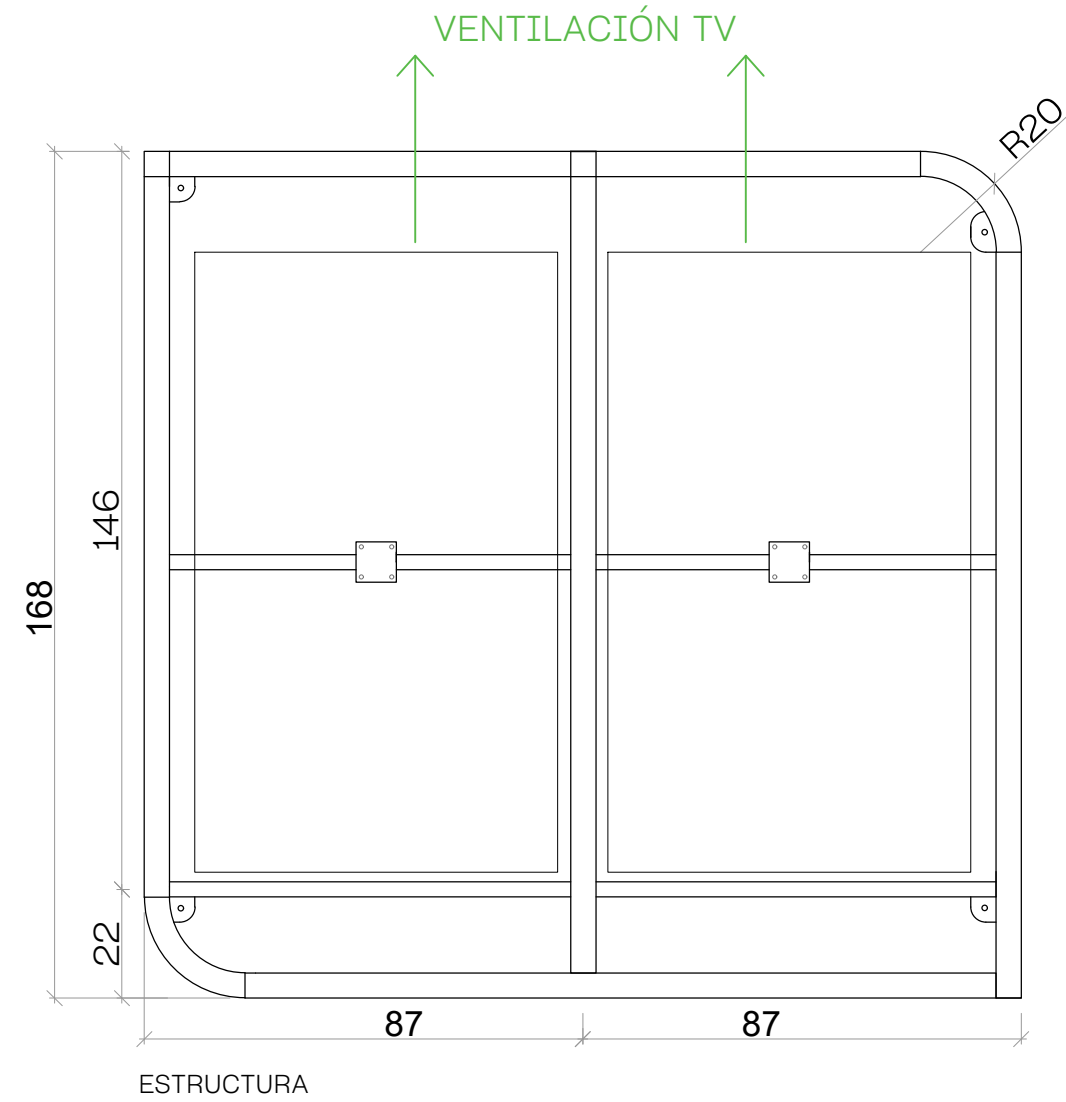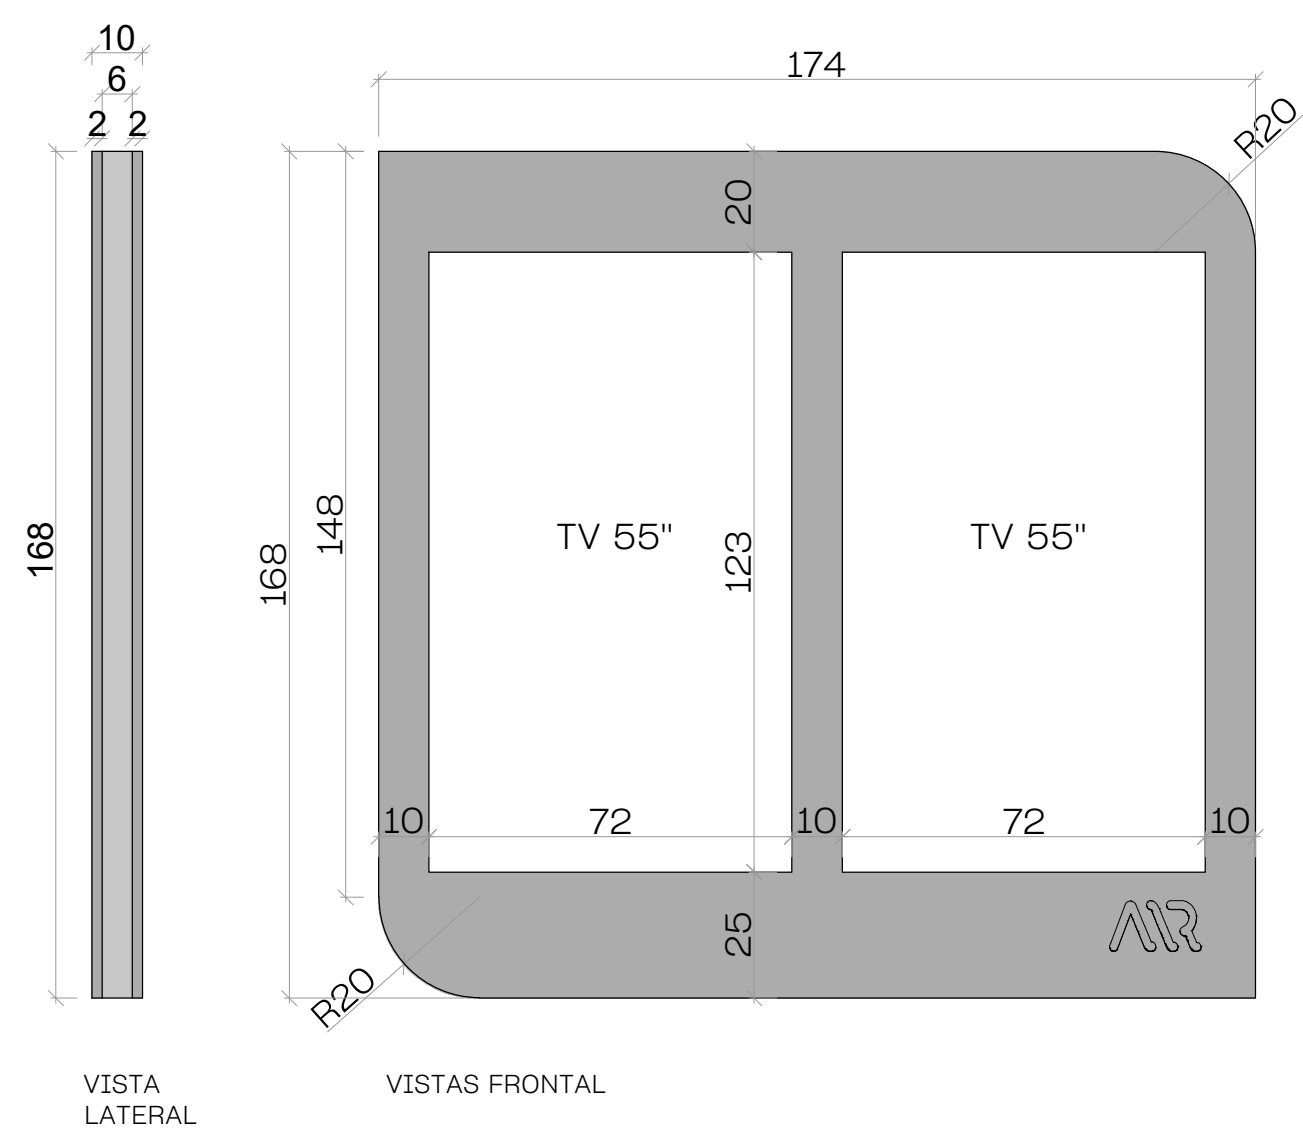

CARTELERIA EN CHAPA PLEGADA N°18
CUERPO DE CARTEL: COLOR GRIS OSCURO.
DETALLE LATERAL: COLOR GRIS CLARO.

VINCULACIÓN: TRASERA FIJADA A ESTRUCTURA EXISTENTE.
ESTRUCTURA CON FIJACIÓN POR PLANCHUELAS SOLDADAS EN
ESQUINAS Y ABULONADAS AL MURO.


LETRAS EN VINOLO: COLOR BLANCO


TV 55" (DEFINIR MEDIDAS SEGUN MODELO DE TV).
CONSIDERAR VENTILACION PARA TV.

- ESTAS UNIDADES CONTARAN CON UN VIDRIO POR DELANTE DE LAS PANTALLAS.
FIJACION DE TV A PLANCHUELA DE METAL CON PERFORACIONES RESPECTIVAS AL TIPO DE TORNILLO
Y DISTANCIAS DEL MISMO (DEFINIR SEGUN MODELO DE TV).


NOTA: Todas las medidas son referenciales. El adjudicatario deberá realizar un relevamiento del sector verificando medidas, condiciones y estructuras existentes, siendo el responsable de la revisión de la misma.

NOTA: Los detalles de las vinculaciones a estructuras existentes serán definidos con la Inspección de Obra.

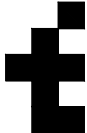
Señ 04	RUBRO:	DESCRIPCIÓN / OBSERVACIONES:		AIR 2025 estudio taverna arquitectura diseño + equipamiento entre rios 377 of. 2 rosario. arg.	contacto@estudiotaverna.com + 54 (341) 3 190 183 ig @estudio_taverna
	SEÑALETICA	35 - 36 PANTALLAS PARTIDAS / ARRIBOS VER CANTIDADES Y UBICACION EN PLANILLA DE COMPUTOS.			

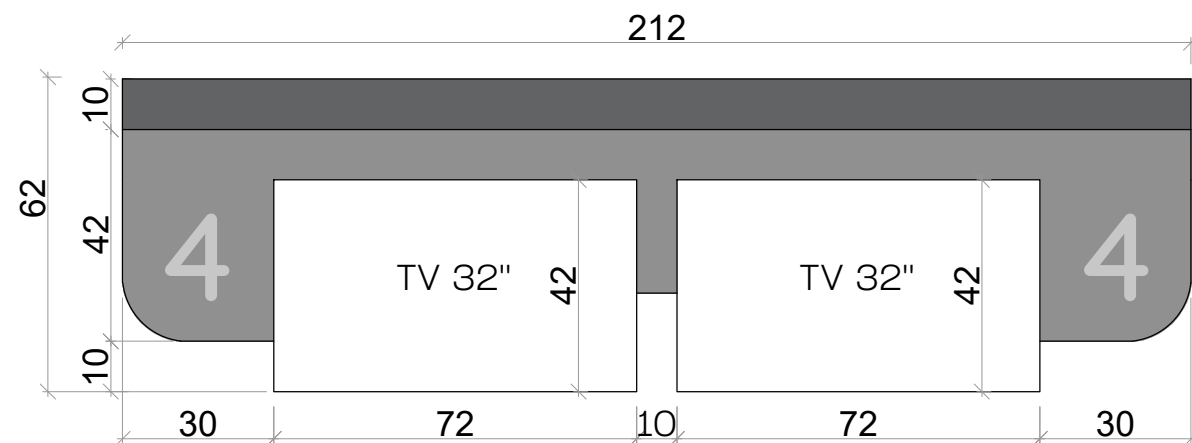

VISTAS FRONTAL

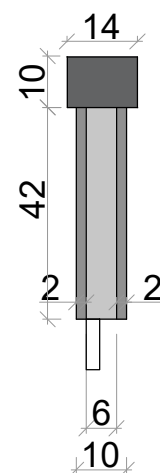

VISTAS LATERAL

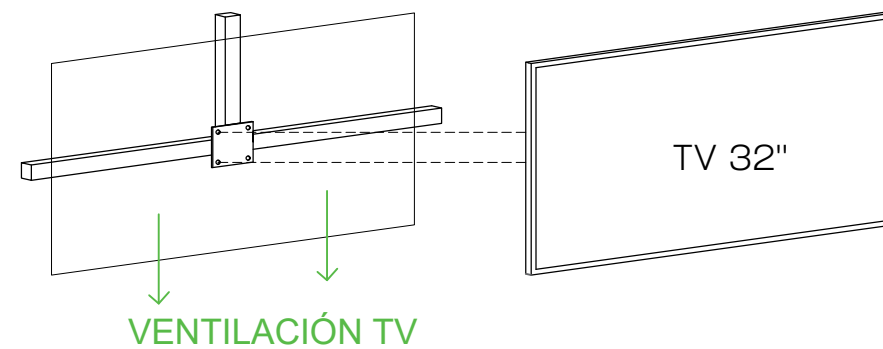

CARTELERIA EN CHAPA PLEGADA N°18
CUERPO DE CARTEL: COLOR GRIS OSCURO.
DETALLE LATERAL: COLOR GRIS CLARO.
REMATE TIPO CENEFA: COLOR NEGRO.

VER FIJACION/VINCULACION A CIELORRASO.

NUMERO EN VINOLO: COLOR AMARILLO A DEFINIR.


EL CONTENIDO TEXTUAL DEBERA SER DEFINIDO POR EL
AREA DE COMUNICACION.

TV 32" (DEFINIR MEDIDAS SEGUN MODELO DE TV).
CONSIDERAR VENTILACION PARA TV.


- FIJACION DE TV A PLANCHUELA DE METAL CON PERFORACIONES RESPECTIVAS AL TIPO DE
TORNILLO Y DISTANCIAS DEL MISMO (DEFINIR SEGUN MODELO DE TV)

NOTA: Todas las medidas son referenciales. El adjudicatario deberá realizar un relevamiento del sector verificando medidas, condiciones y estructuras existentes, siendo el responsable de la revisión de la misma.


NOTA: Los detalles de las vinculaciones a estructuras existentes serán definidos con la Inspección de Obra.

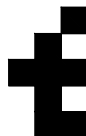Señ 05	RUBRO:	DESCRIPCIÓN / OBSERVACIONES:		AIR 2025 estudio taverna arquitectura diseño + equipamiento entre rios 377 of. 2 rosario. arg.	contacto@estudiotaverna.com + 54 (341) 3 190 183 ig @estudio_taverna
	SEÑALETICA	P02 - P03 - P04 PANTALLAS GATES VER CANTIDADES Y UBICACION EN PLANILLA DE COMPUTOS.			


S08

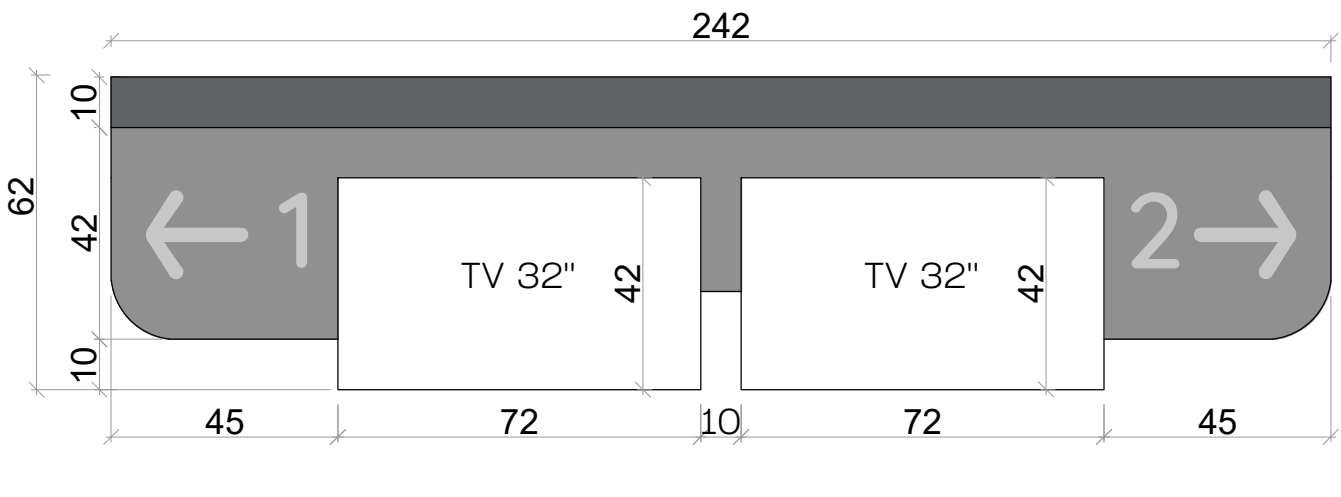


VISTAS FRONTAL

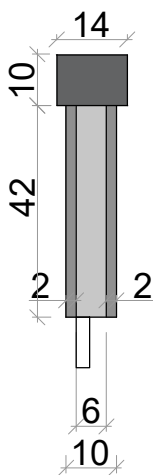

VISTAS LATERAL

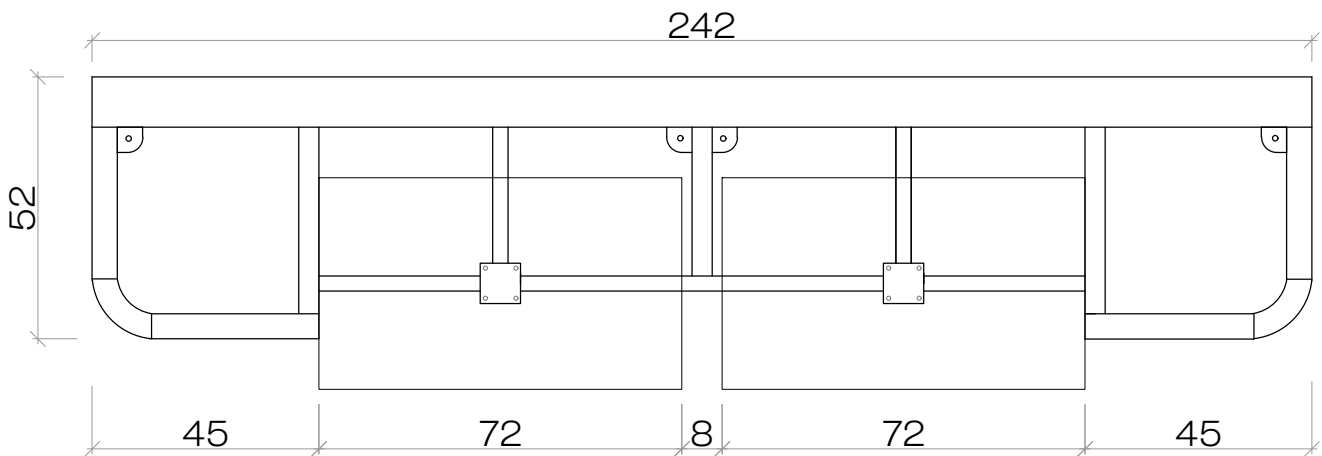

ESTRUCTURA

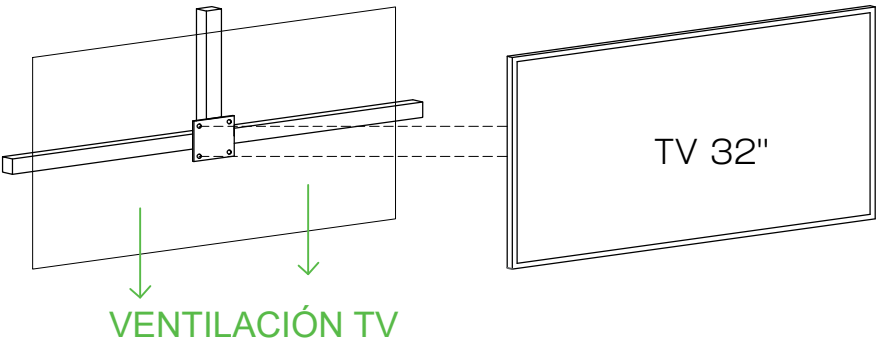


CARTELERIA EN CHAPA PLEGADA N°18 CUERPO DE CARTEL: COLOR GRIS OSCURO. DETALLE LATERAL: COLOR GRIS CLARO. REMATE TIPO CENEFA: COLOR NEGRO.		TV 32" (DEFINIR MEDIDAS SEGUN MODELO DE TV). CONSIDERAR VENTILACION PARA TV.	
VER FIJACION/VINCULACION A CIELORRASO.		- FIJACION DE TV A PLANCHUELA DE METAL CON PERFORACIONES RESPECTIVAS AL TIPO DE TORNILLO Y DISTANCIAS DEL MISMO (DEFINIR SEGUN MODELO DE TV)	
NUMERO EN VINILO: COLOR AMARILLO A DEFINIR.			
EL CONTENIDO TEXTUAL DEBERA SER DEFINIDO POR EL AREA DE COMUNICACION.			

NOTA: Todas las medidas son referenciales. El adjudicatario deberá realizar un relevamiento del sector verificando medidas, condiciones y estructuras existentes, siendo el responsable de la revisión de la misma.

NOTA: Los detalles de las vinculaciones a estructuras existentes serán definidos con la Inspección de Obra.

Señ 06	RUBRO: SEÑALETICA	DESCRIPCIÓN / OBSERVACIONES: S08 PANTALLAS INDICACION DE CINTAS VER CANTIDADES Y UBICACION EN PLANILLA DE COMPUTOS.		AIR 2025	contacto@estudiotaverna.com
				estudio taverna arquitectura diseño + equipamiento	+ 54 (341) 3 190 183
				entre rios 377 of. 2 rosario. arg.	ig @estudio_taverna

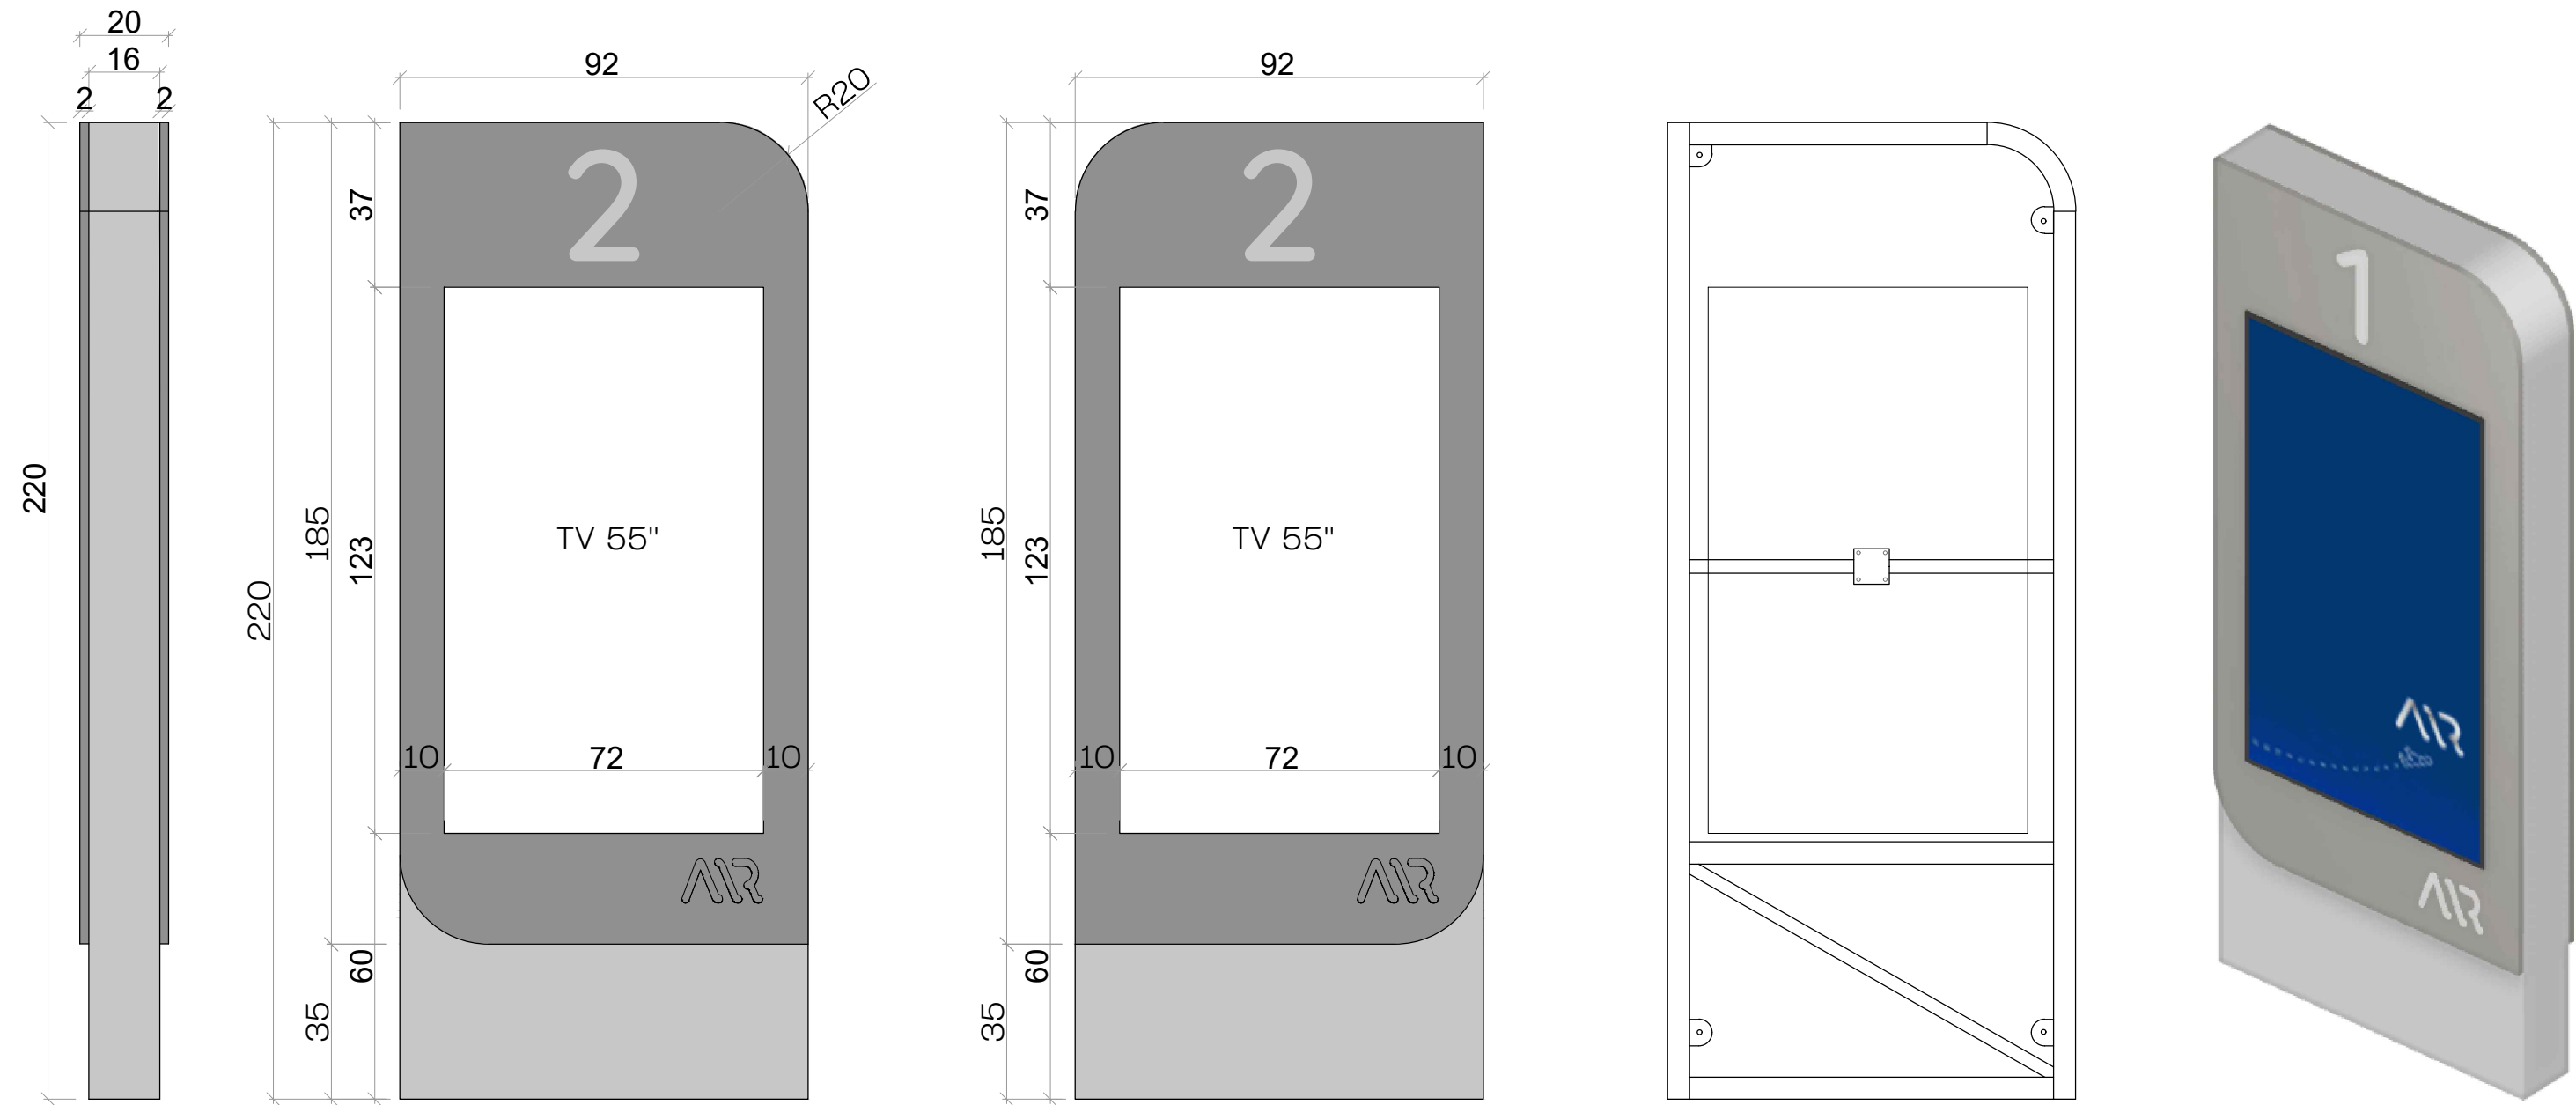

VISTAS LATERAL

VISTAS FRONTAL 01

VISTAS FRONTAL 02

ESTRUCTURA INTERIOR.
VER FIJACIÓN A CINTAS.

CARTELERIA EN CHAPA PLEGADA N°18
CUERPO DE CARTEL: COLOR GRIS OSCURO.
DETALLE LATERAL: COLOR GRIS CLARO.
VER FIJACIÓN A CINTAS.

LETRAS EN VINOLO: COLOR BLANCO.

EL CONTENIDO TEXTUAL DEBERA SER DEFINIDO POR
EL AREA DE COMUNICACION.


TV 55" (DEFINIR MEDIDAS SEGUN MODELO DE TV).
CONSIDERAR VENTILACION PARA TV.

- FIJACION DE TV A PLANCHUELA DE METAL CON PERFORACIONES
RESPECTIVAS AL TIPO DE TORNILLO Y DISTANCIAS DEL MISMO (DEFINIR
SEGUN MODELO DE TV)

NOTA: Todas las medidas son referenciales. El adjudicatario deberá realizar un relevamiento del sector verificando medidas, condiciones y estructuras existentes, siendo el responsable de la revisión de la misma.

NOTA: Los detalles de las vinculaciones a estructuras existentes serán definidos con la Inspección de Obra.

Señ 07	RUBRO:	DESCRIPCIÓN / OBSERVACIONES:		AIR 2025	contacto@estudiotaverna.com
	SEÑALETICA	TOTEM DOBLE FAZ CINTAS VER CANTIDADES Y UBICACION EN PLANILLA DE COMPUTOS.		estudio taverna arquitectura diseño + equipamiento	+ 54 (341) 3 190 183
				entre rios 377 of. 2 rosario. arg.	ig @estudio_taverna

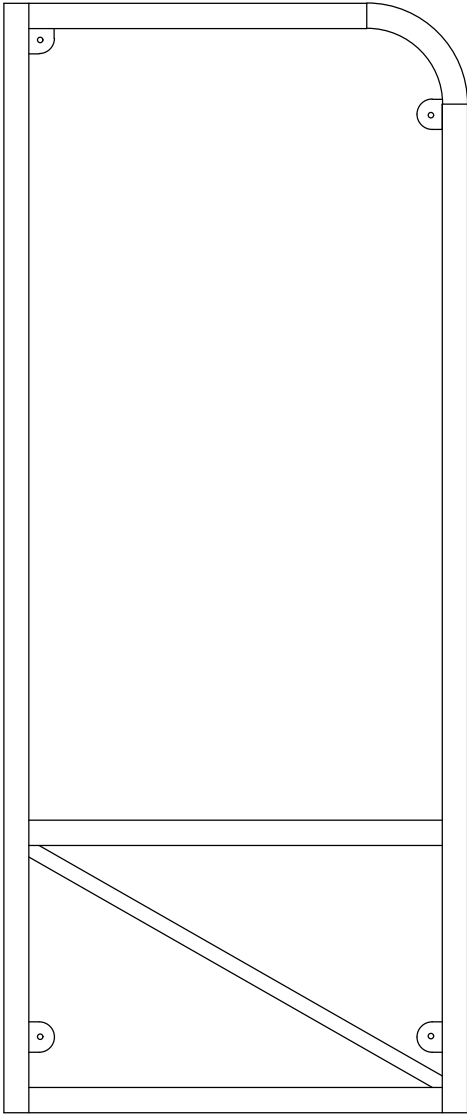

VISTAS LATERAL

VISTAS FRONTAL 01

ESTRUCTURA INTERIOR.
VER FIJACIÓN A SUELO.


CARTELERIA EN CHAPA PLEGADA N°18
CUERPO DE CARTEL: COLOR GRIS OSCURO.
DETALLE LATERAL: COLOR GRIS CLARO.
VER FIJACIÓN A CINTAS.


LETRAS EN VINOLO: COLOR BLANCO.
PICTOGRAMAS DE ACRÍLICO: COLORES A DEFINIR.

EL CONTENIDO TEXTUAL DEBERA SER DEFINIDO POR EL
AREA DE COMUNICACION.


NOTA: Todas las medidas son referenciales. El adjudicatario deberá realizar un relevamiento del sector verificando medidas, condiciones y estructuras existentes, siendo el responsable de la revisión de la misma.

NOTA: Los detalles de las vinculaciones a estructuras existentes serán definidos con la Inspección de Obra.

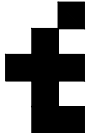
Señ 08	RUBRO:	DESCRIPCIÓN / OBSERVACIONES:		AIR 2025 estudio taverna arquitectura diseño + equipamiento entre rios 377 of. 2 rosario. arg.	contacto@estudiotaverna.com + 54 (341) 3 190 183 ig @estudio_taverna
	SEÑALETICA	S07 TOTEM GATES 6 / 7 VER CANTIDADES Y UBICACION EN PLANILLA DE COMPUTOS.			

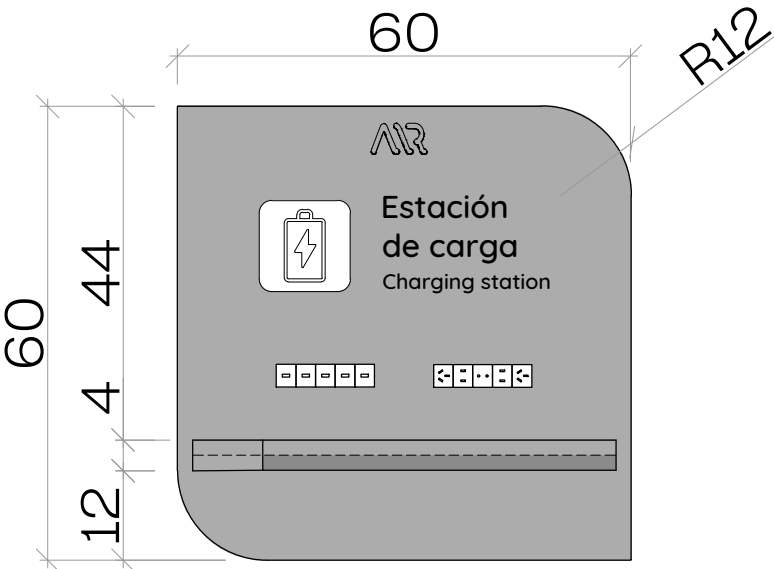

VISTAS FRONTAL

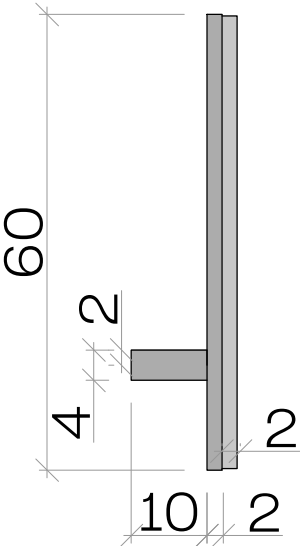

VISTAS LATERAL

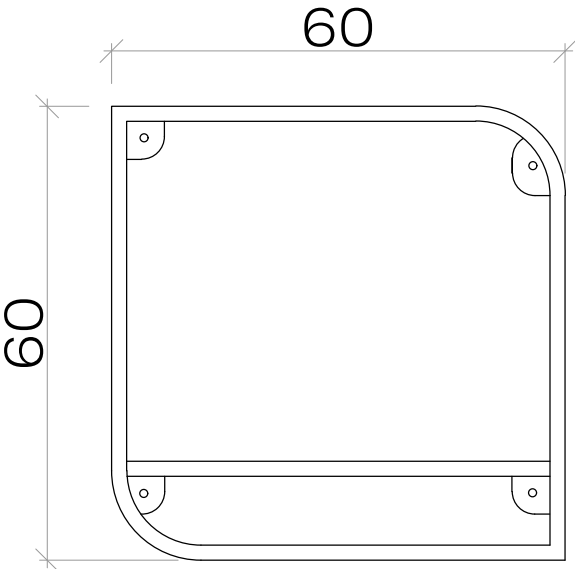

ESTRUCTURA



CARTELERIA EN CHAPA PLEGADA N°18
CUERPO DE CARTEL: COLOR GRIS OSCURO.
DETALLE LATERAL: COLOR GRIS CLARO.

VINCULACIÓN: TRASERA FIJADA A ESTRUCTURA EXISTENTE.
ESTRUCTURA CON FIJACIÓN POR PLANCHUELAS SOLDADAS EN ESQUINAS
Y ABULONADAS AL MURO.


LETRAS EN VINOLO: COLOR BLANCO.
PICTOGRAMAS DE ACRÍLICO: COLORES A DEFINIR.


EL CONTENIDO TEXTUAL DEBERA SER DEFINIDO POR EL AREA DE
COMUNICACION.

6 TOMAS USB.
6 TOMAS DE DIFERENTES TIPOS.

NOTA: Todas las medidas son referenciales. El adjudicatario deberá realizar un relevamiento del sector verificando medidas, condiciones y estructuras existentes, siendo el responsable de la revisión de la misma.

NOTA: Los detalles de las vinculaciones a estructuras existentes serán definidos con la Inspección de Obra.

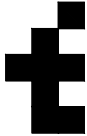Señ 09	RUBRO:	DESCRIPCIÓN / OBSERVACIONES:		AIR 2025 estudio taverna arquitectura diseño + equipamiento entre rios 377 of. 2 rosario. arg.	contacto@estudiotaverna.com + 54 (341) 3 190 183 ig @estudio_taverna
	SEÑALETICA	C01 ESTACION DE CARGA VER CANTIDADES Y UBICACION EN PLANILLA DE COMPUTOS.			

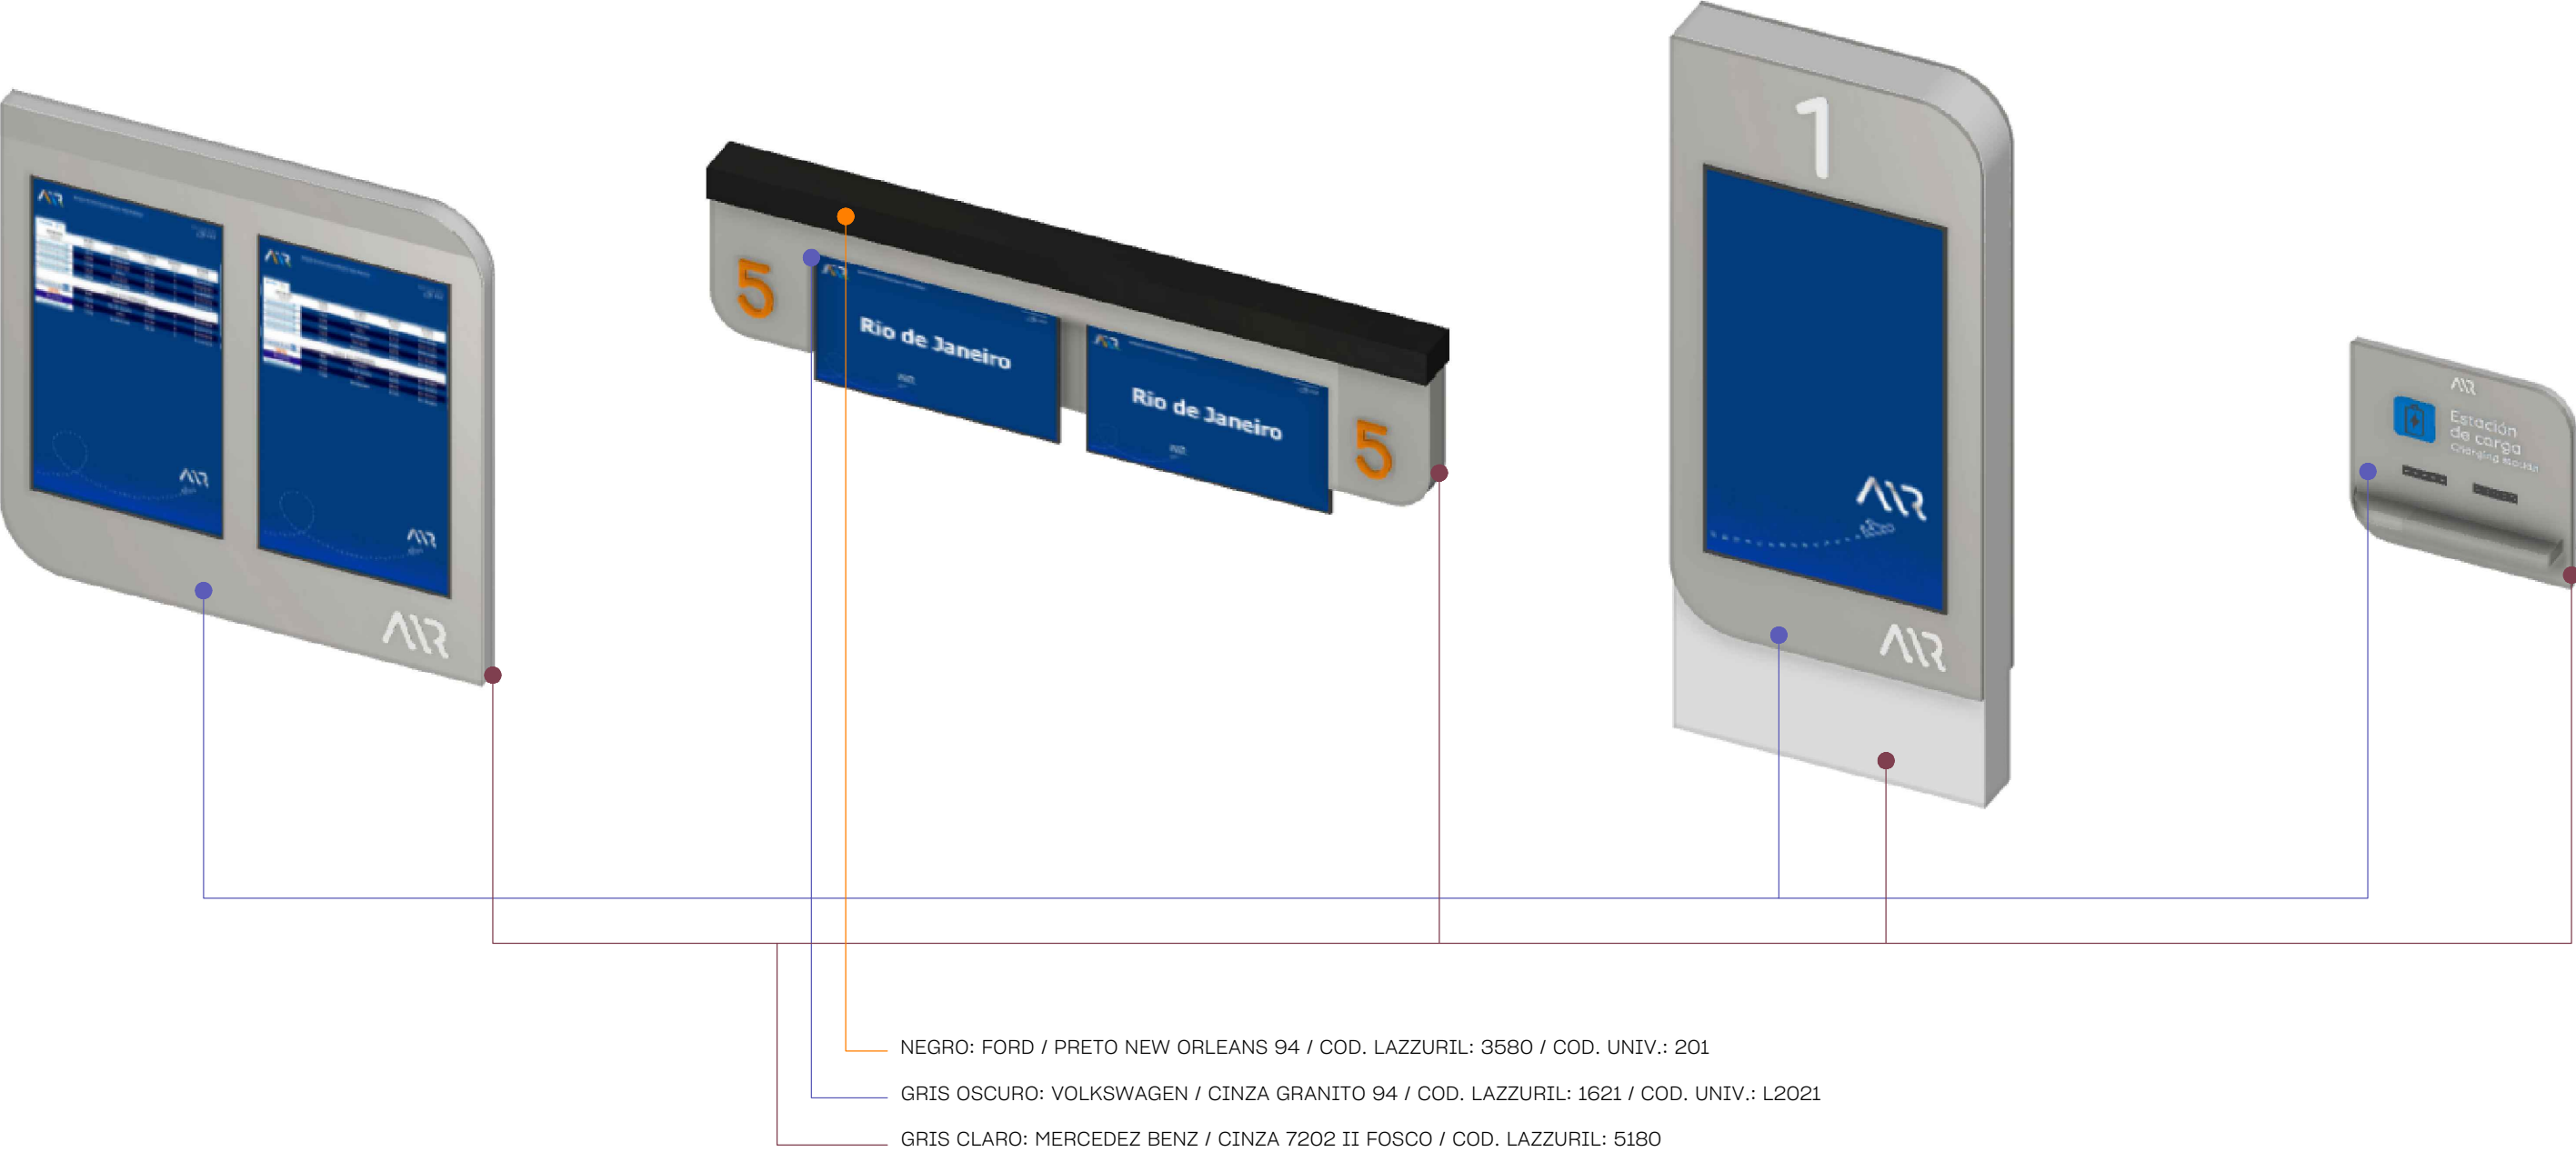

ESPECIFICACION DE COLORES PARA CARTELERIA AIR.
CATALOGO SHERWIN - WILLIAMS / CORES CACIONAIS ATE 1955 / LAZZU MIX SISTEMA TINTOMÉTRICO
PROVEDOR: DINCOLOR - San Nicolás 2949, (2000) Rosario, Santa Fe. Tel: 54-341-4312553/5643

NOTA: Todas las medidas son referenciales. El adjudicatario deberá realizar un relevamiento del sector verificando medidas, condiciones y estructuras existentes, siendo el responsable de la revisión de la misma.

NOTA: Los detalles de las vinculaciones a estructuras existentes serán definidos con la Inspección de Obra.

Señ 10	RUBRO: SEÑALETICA	DESCRIPCIÓN / OBSERVACIONES: ESPECIFICACION DE COLORES PARA CARTELERIA AIR.	 AIR 2025 estudio taverna arquitectura diseño + equipamiento entre rios 377 of. 2 rosario. arg.	contacto@estudiotaverna.com + 54 (341) 3 190 183 ig @estudio_taverna
-----------	-----------------------------	--	---	---



CARTELERIA EN CHAPA PLEGADA N°18
CUERPO DE CARTEL: COLOR GRIS OSCURO.
DETALLE LATERAL: COLOR GRIS CLARO.
REMATE TIPO CENEFA: COLOR NEGRO.
VER FIJACIÓN A VIGAS.




LETRAS EN ACRILICO COLOR GRIS HUMO.
TIPOGRAFIA A DEFINIR SEGUN MANUAL DE MARCA.

EL CONTENIDO TEXTUAL DEBERA SER DEFINIDO POR EL AREA DE COMUNICACION.

NOTA: Todas las medidas son referenciales. El adjudicatario deberá realizar un relevamiento del sector verificando medidas, condiciones y estructuras existentes, siendo el responsable de la revisión de la misma.

NOTA: Los detalles de las vinculaciones a estructuras existentes serán definidos con la Inspección de Obra.

Señ 11	RUBRO:	DESCRIPCIÓN / OBSERVACIONES:		AIR 2025	contacto@estudiotaverna.com
	SEÑALETICA	S01 - S02 CARTEL ARRIBOS INTERNACIONALES / CARTEL CHECK IN - EMBARQUE - ARRIBOS CABOTAJES		estudio taverna arquitectura diseño + equipamiento entre rios 377 of. 2 rosario. arg.	+ 54 (341) 3 190 183 ig @estudio_taverna

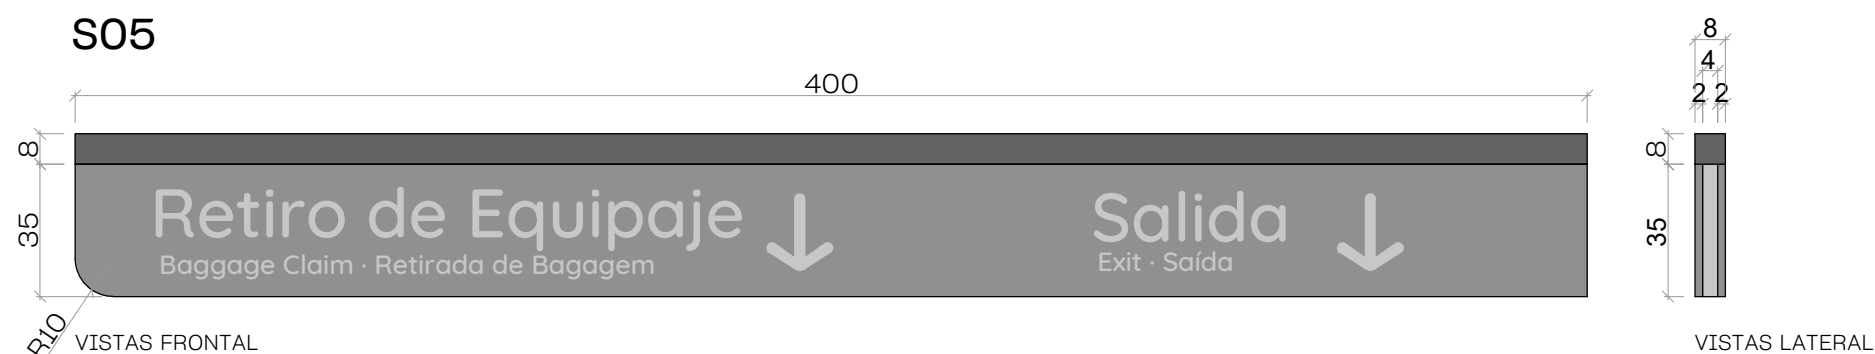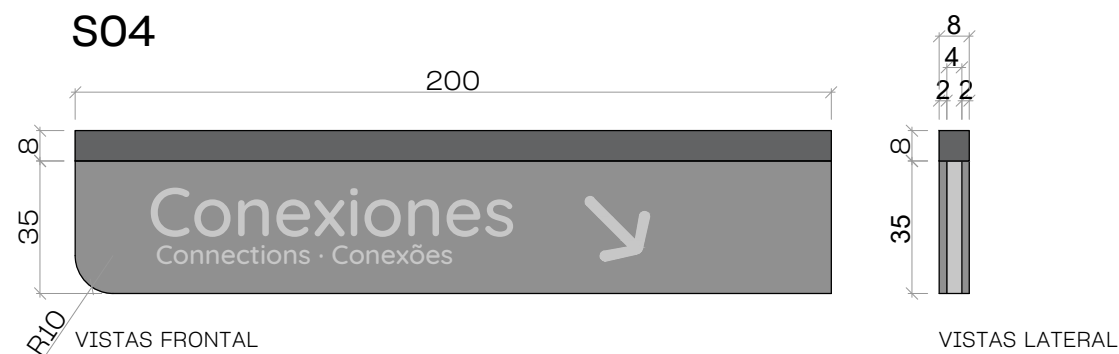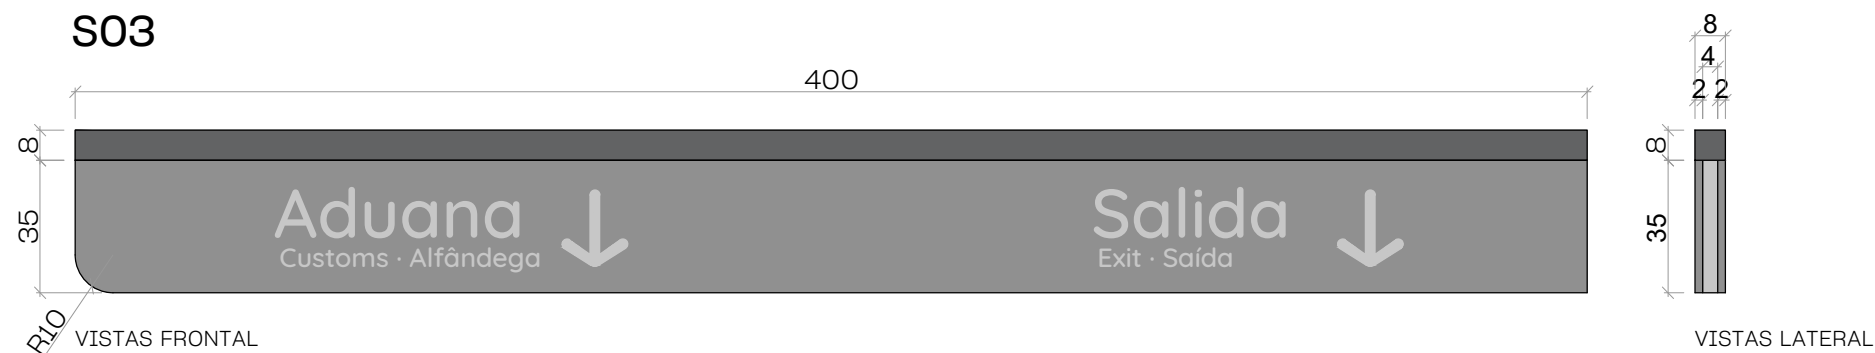


CARTELERIA EN CHAPA PLEGADA N°18
CUERPO DE CARTEL: COLOR GRIS OSCURO.
DETALLE LATERAL: COLOR GRIS CLARO.
REMATE TIPO CENEFA: COLOR NEGRO.
VER FIJACIÓN A VIGAS Y/O CIELORRASO.




LETRAS EN VINOLO COLOR BLANCO.
PICTOGRAMAS DE ACRÍLICO COLOR BLANCO
TIPOGRAFIA A DEFINIR SEGUN MANUAL DE MARCA.

EL CONTENIDO TEXTUAL DEBERA SER DEFINIDO POR EL AREA DE COMUNICACION.

NOTA: Todas las medidas son referenciales. El adjudicatario deberá realizar un relevamiento del sector verificando medidas, condiciones y estructuras existentes, siendo el responsable de la revisión de la misma.

NOTA: Los detalles de las vinculaciones a estructuras existentes serán definidos con la Inspección de Obra.

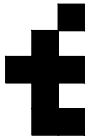Señ 12	RUBRO:	DESCRIPCIÓN / OBSERVACIONES:		AIR 2025	contacto@estudiotaverna.com
	SEÑALETICA	S03 - S04 - S05 - S06		estudio taverna arquitectura diseño + equipamiento	+ 54 (341) 3 190 183
		CARTEL ARRIBOS INTERNACIONALES / CARTEL CHECK IN - EMBARQUE - ARRIBOS CABOTAJES		entre rios 377 of. 2 rosario. arg.	ig @estudio_taverna

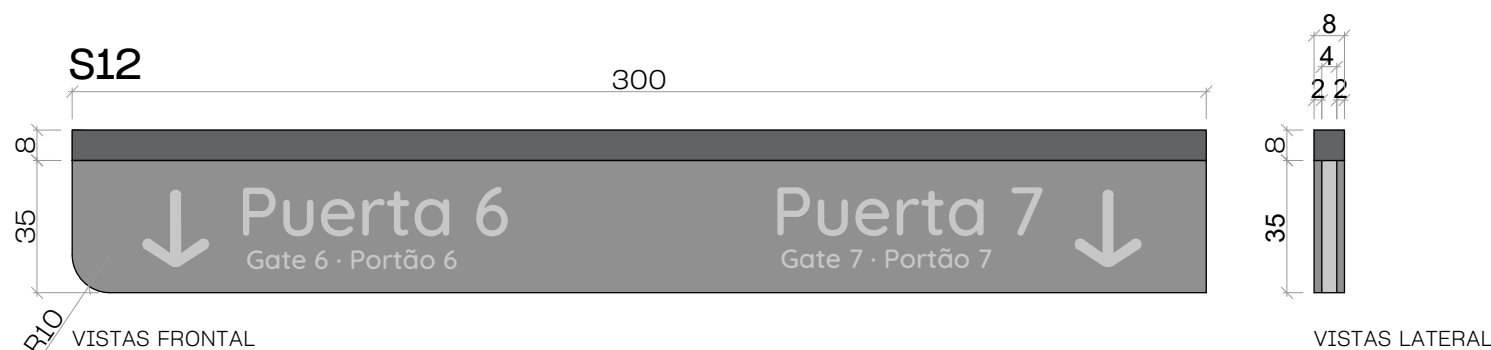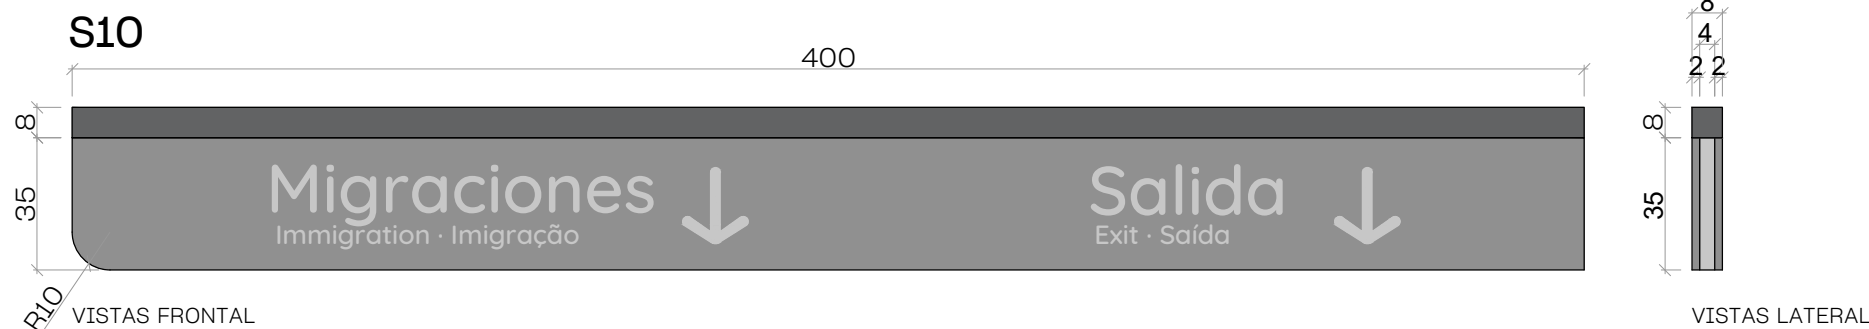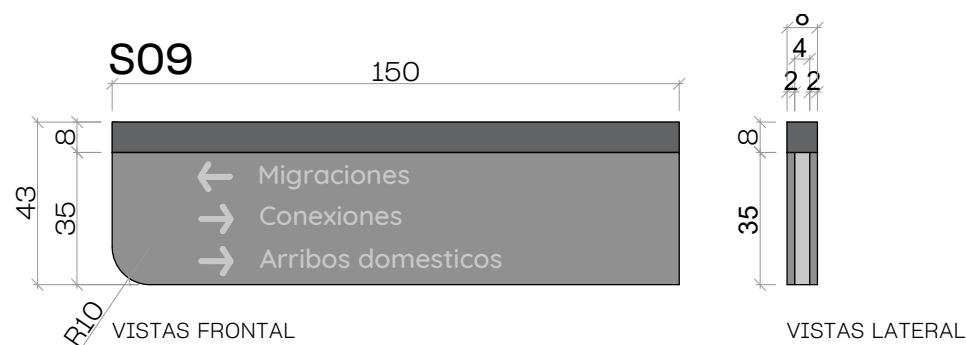


CARTELERIA EN CHAPA PLEGADA N°18
CUERPO DE CARTEL: COLOR GRIS OSCURO.
DETALLE LATERAL: COLOR GRIS CLARO.
REMATE TIPO CENEFA: COLOR NEGRO.
VER FIJACIÓN A VIGAS Y/O CIELORRASO.

LETRAS EN VINOLO COLOR BLANCO.
PICTOGRAMAS DE ACRÍLICO COLOR BLANCO
TIPOGRAFIA A DEFINIR SEGUN MANUAL DE MARCA.


EL CONTENIDO TEXTUAL DEBERA SER DEFINIDO POR EL AREA DE COMUNICACION.

NOTA: Todas las medidas son referenciales. El adjudicatario deberá realizar un relevamiento del sector verificando medidas, condiciones y estructuras existentes, siendo el responsable de la revisión de la misma.


NOTA: Los detalles de las vinculaciones a estructuras existentes serán definidos con la Inspección de Obra.

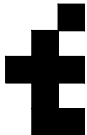Señ 13	RUBRO:	DESCRIPCIÓN / OBSERVACIONES:		AIR 2025	contacto@estudiotaverna.com
	SEÑALETICA	S08 - S09 - S10 - S12		estudio taverna arquitectura diseño + equipamiento	+ 54 (341) 3 190 183
		CARTEL ARRIBOS INTERNACIONALES / CARTEL CHECK IN - EMBARQUE - ARRIBOS CABOTAJES		entre rios 377 of. 2 rosario. arg.	ig @estudio_taverna


B02

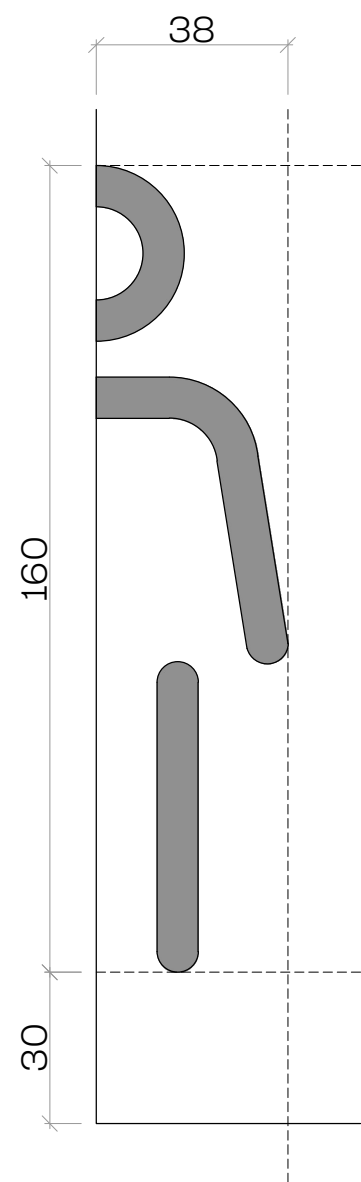


MASCULINO IZQUIERDA
CANTIDAD: 4u

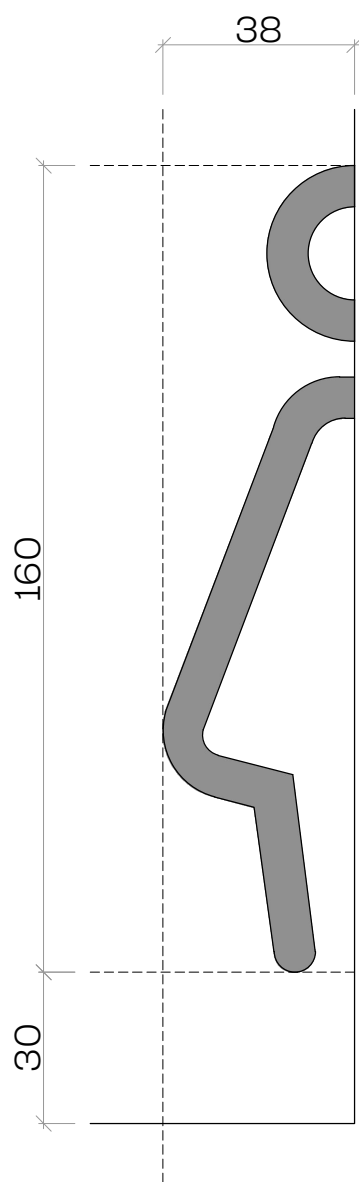

FEMENINO DERECHA
CANTIDAD: 4u

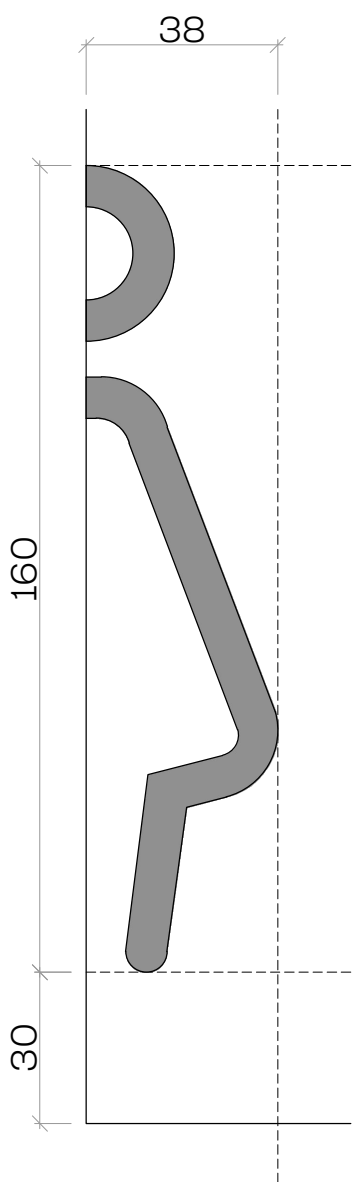

FEMENINO IZQUIERDA
CANTIDAD: 1u

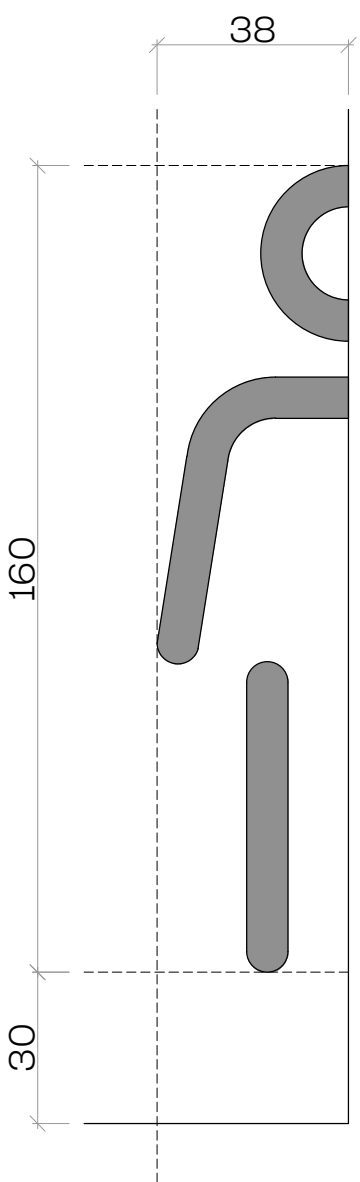


MASCULINO DERECHA
CANTIDAD: 1u

PICTOGRAMAS BAÑOS – EN ACRÍLICO COLOR A DEFINIR.
VER CANTIDADES Y UBICACION EN PLANO GENERAL.
RESPETAR DISEÑO Y COLORES YA UTILIZADOS EN EL RESTO DEL AEROPUERTO.


NOTA: Todas las medidas son referenciales. El adjudicatario deberá realizar un relevamiento del sector verificando medidas, condiciones y estructuras existentes, siendo el responsable de la revisión de la misma.

NOTA: Los detalles de las vinculaciones a estructuras existentes serán definidos con la Inspección de Obra.

B01

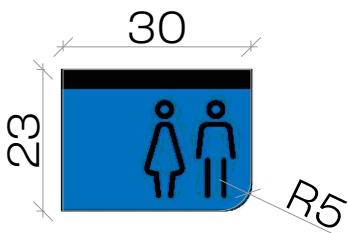

B01 –
CARTELERIA EN CHAPA METALICA EN PINTURA EPOXI, ICONOS Y
CENEFA EN VINOLO NEGRO. CON COLOCACION.
AJUSTAR MEDIDAS Y DISEÑO RESPETANDO EL DISEÑO ORIGINAL.

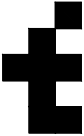Señ 14	RUBRO:	DESCRIPCIÓN / OBSERVACIONES:		AIR 2025 estudio taverna arquitectura diseño + equipamiento entre rios 377 of. 2 rosario. arg.	contacto@estudiotaverna.com + 54 (341) 3 190 183 ig @estudio_taverna
	SEÑALETICA	B01 – PICTOGRAMAS BAÑOS B02 – SEÑALIZACION INGRESO BAÑOS			



SALA DE EMBARQUE INTERNACIONALES. PB



MIGRACIONES. PA

SEÑALIZACION INGRESO BAÑOS

PICTOGRAMAS BAÑOS



HALL PASEO COMERCIAL (NUEVA TERMINAL). PB

PICTOGRAMAS BAÑOS – VER CANTIDADES Y UBICACION EN PLANO GENERAL.
RESPETAR DISEÑO Y COLORES YA UTILIZADOS EN EL RESTO DEL AEROPUERTO.

SEÑALIZACION INGRESO BAÑOS – VER CANTIDADES Y UBICACION EN PLANO GENERAL.
RESPETAR DISEÑO Y COLORES YA UTILIZADOS EN EL RESTO DEL AEROPUERTO.

NOTA: Todas las medidas son referenciales. El adjudicatario deberá realizar un relevamiento del sector verificando medidas, condiciones y estructuras existentes, siendo el responsable de la revisión de la misma.

NOTA: Los detalles de las vinculaciones a estructuras existentes serán definidos con la Inspección de Obra.


Señ 15	RUBRO: SEÑALETICA	DESCRIPCIÓN / OBSERVACIONES: PICTOGRAMAS BAÑOS SEÑALIZACION INGRESO BAÑOS	 AIR 2025 estudio taverna arquitectura diseño + equipamiento entre rios 377 of. 2 rosario. arg. contacto@estudiotaverna.com + 54 (341) 3 190 183 ig @estudio_taverna
-----------	-----------------------------	---	---

PIC04

PIC05

PIC06

PIC07

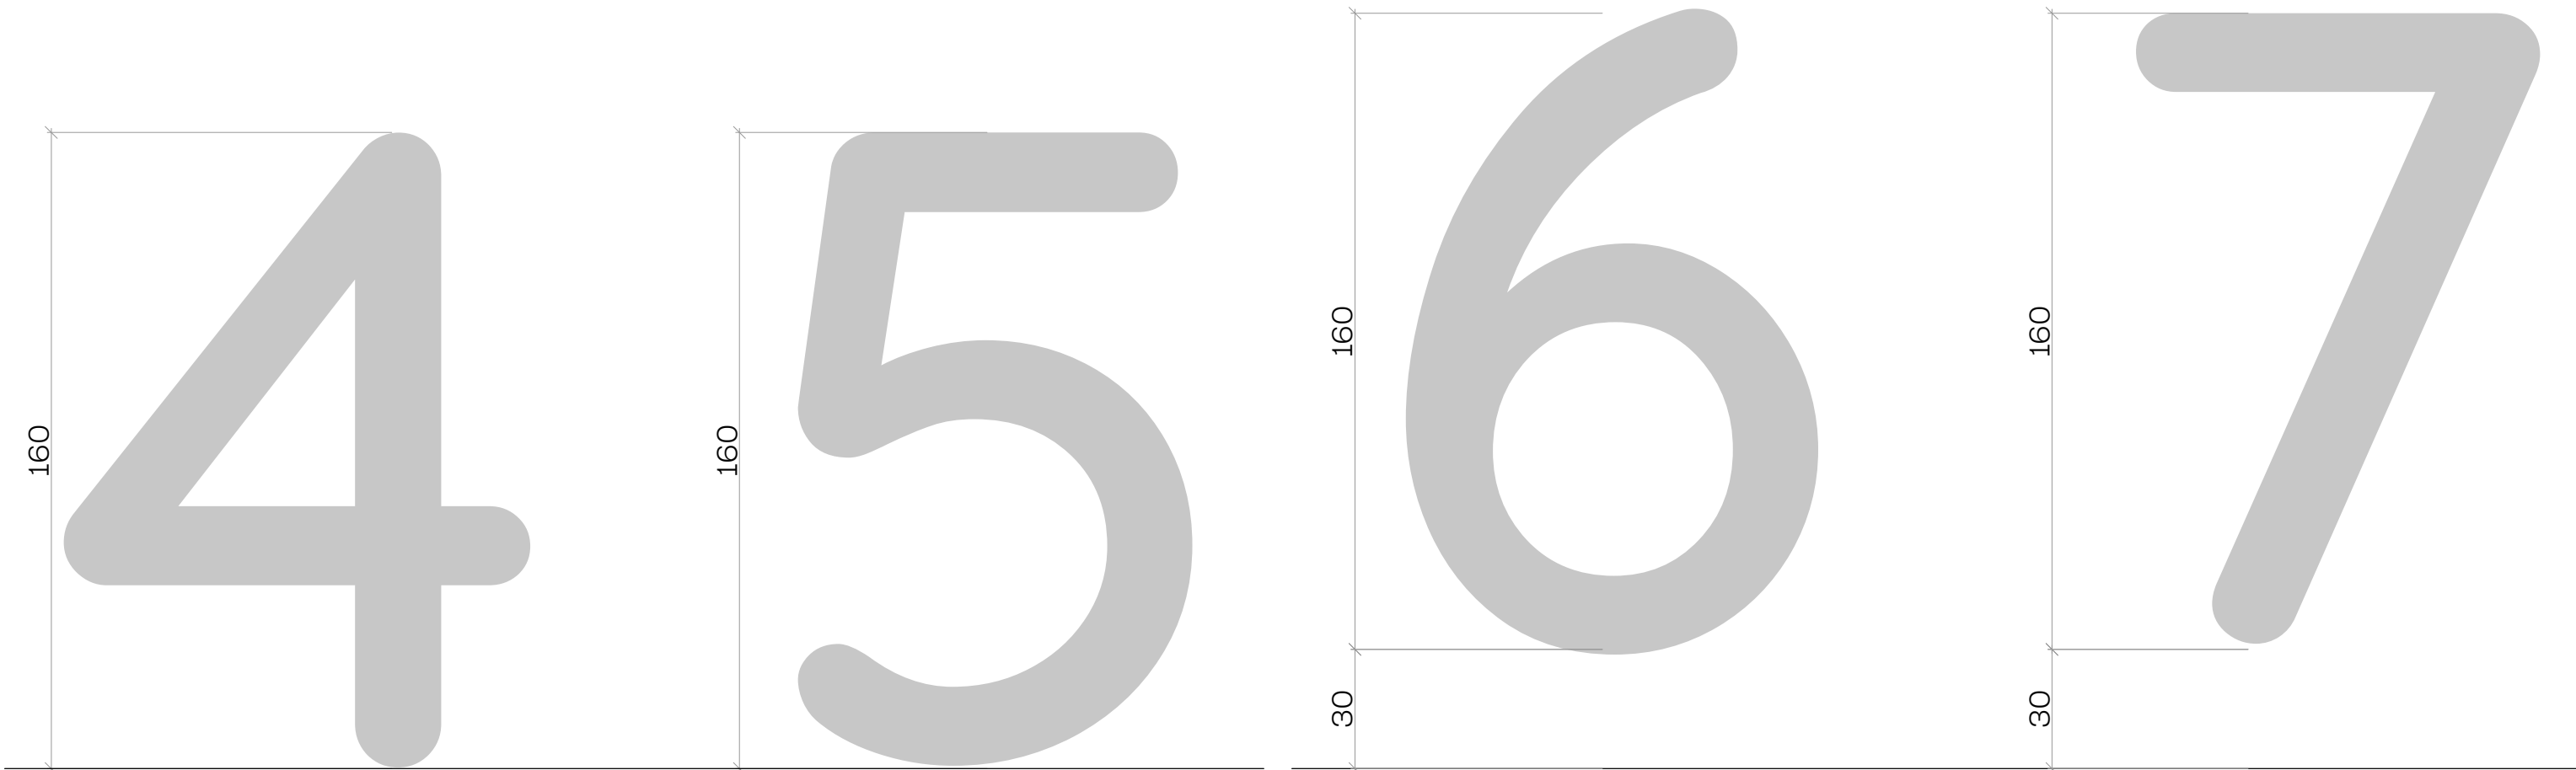

PIC04: PICTOGRAMAS PUERTA 4 - EN VINILO COLOR A DEFINIR. TIPOGRAFIA A DEFINIR SEGUN MANUAL DE MARCA.

PIC05: PICTOGRAMAS PUERTA 5 - EN VINILO COLOR A DEFINIR. TIPOGRAFIA A DEFINIR SEGUN MANUAL DE MARCA.

PIC06: PICTOGRAMAS PUERTA 6 - EN ACRILICO COLOR A DEFINIR. TIPOGRAFIA A DEFINIR SEGUN MANUAL DE MARCA.

PIC07: PICTOGRAMAS PUERTA 4 - EN ACRILICO COLOR A DEFINIR. TIPOGRAFIA A DEFINIR SEGUN MANUAL DE MARCA.

S11





S11 - EN VINILO COLOR A DEFINIR. TIPOGRAFIA A DEFINIR SEGUN MANUAL DE MARCA. EL CONTENIDO TEXTUAL DEBERA SER DEFINIDO POR EL AREA DE COMUNICACION.

NOTA: Todas las medidas son referenciales. El adjudicatario deberá realizar un relevamiento del sector verificando medidas, condiciones y estructuras existentes, siendo el responsable de la revisión de la misma.

NOTA: Los detalles de las vinculaciones a estructuras existentes serán definidos con la Inspección de Obra.

Señ 16	RUBRO:	DESCRIPCIÓN / OBSERVACIONES:		AIR 2025	contacto@estudiotaverna.com
	SEÑALETICA	PICTOGRAMAS PUERTAS S11 – VINILO RETIRO DE EQUIPAJE		estudio taverna arquitectura diseño + equipamiento	+ 54 (341) 3 190 183
				entre rios 377 of. 2 rosario. arg.	ig @estudio_taverna

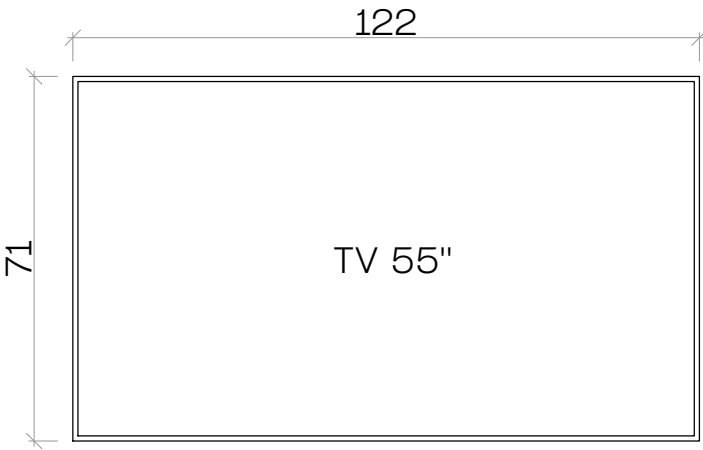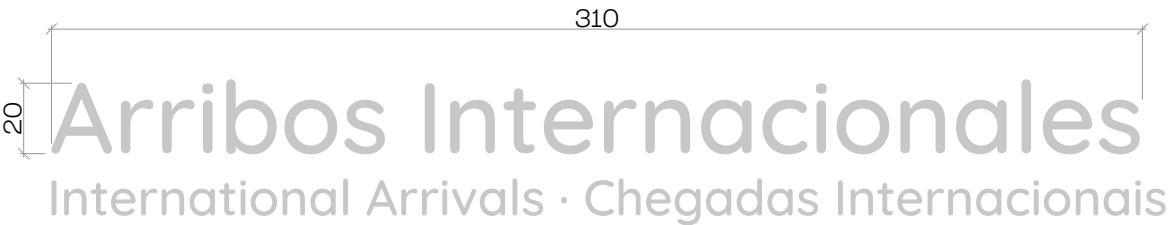

TV 55" SIN CONTENEDOR. SOPORTE DE TV FIJO.
MEDIDAS FINALES SEGUN MODELO DE TV.
CANTIDAD: 2 UNIDADES.



LETRAS EN ACRILICO COLOR GRIS HUMO.
TIPOGRAFIA A DEFINIR SEGUN MANUAL DE MARCA.

VER SI SE PUEDE REUTILIZAR LA CARTELERIA EXISTENTE.

EL CONTENIDO TEXTUAL DEBERA SER DEFINIDO POR EL AREA DE COMUNICACION.

NOTA: Todas las medidas son referenciales. El adjudicatario deberá realizar un relevamiento del sector verificando medidas, condiciones y estructuras existentes, siendo el responsable de la revisión de la misma.

NOTA: Los detalles de las vinculaciones a estructuras existentes serán definidos con la Inspección de Obra.

Señ 17	RUBRO:	DESCRIPCIÓN / OBSERVACIONES:		AIR 2025	contacto@estudiotaverna.com
	SEÑALETICA	SEÑ13 PANTALLAS PSA – 21 / 23		estudio taverna arquitectura diseño + equipamiento	+ 54 (341) 3 190 183
				entre rios 377 of. 2 rosario. arg.	ig @estudio_taverna