


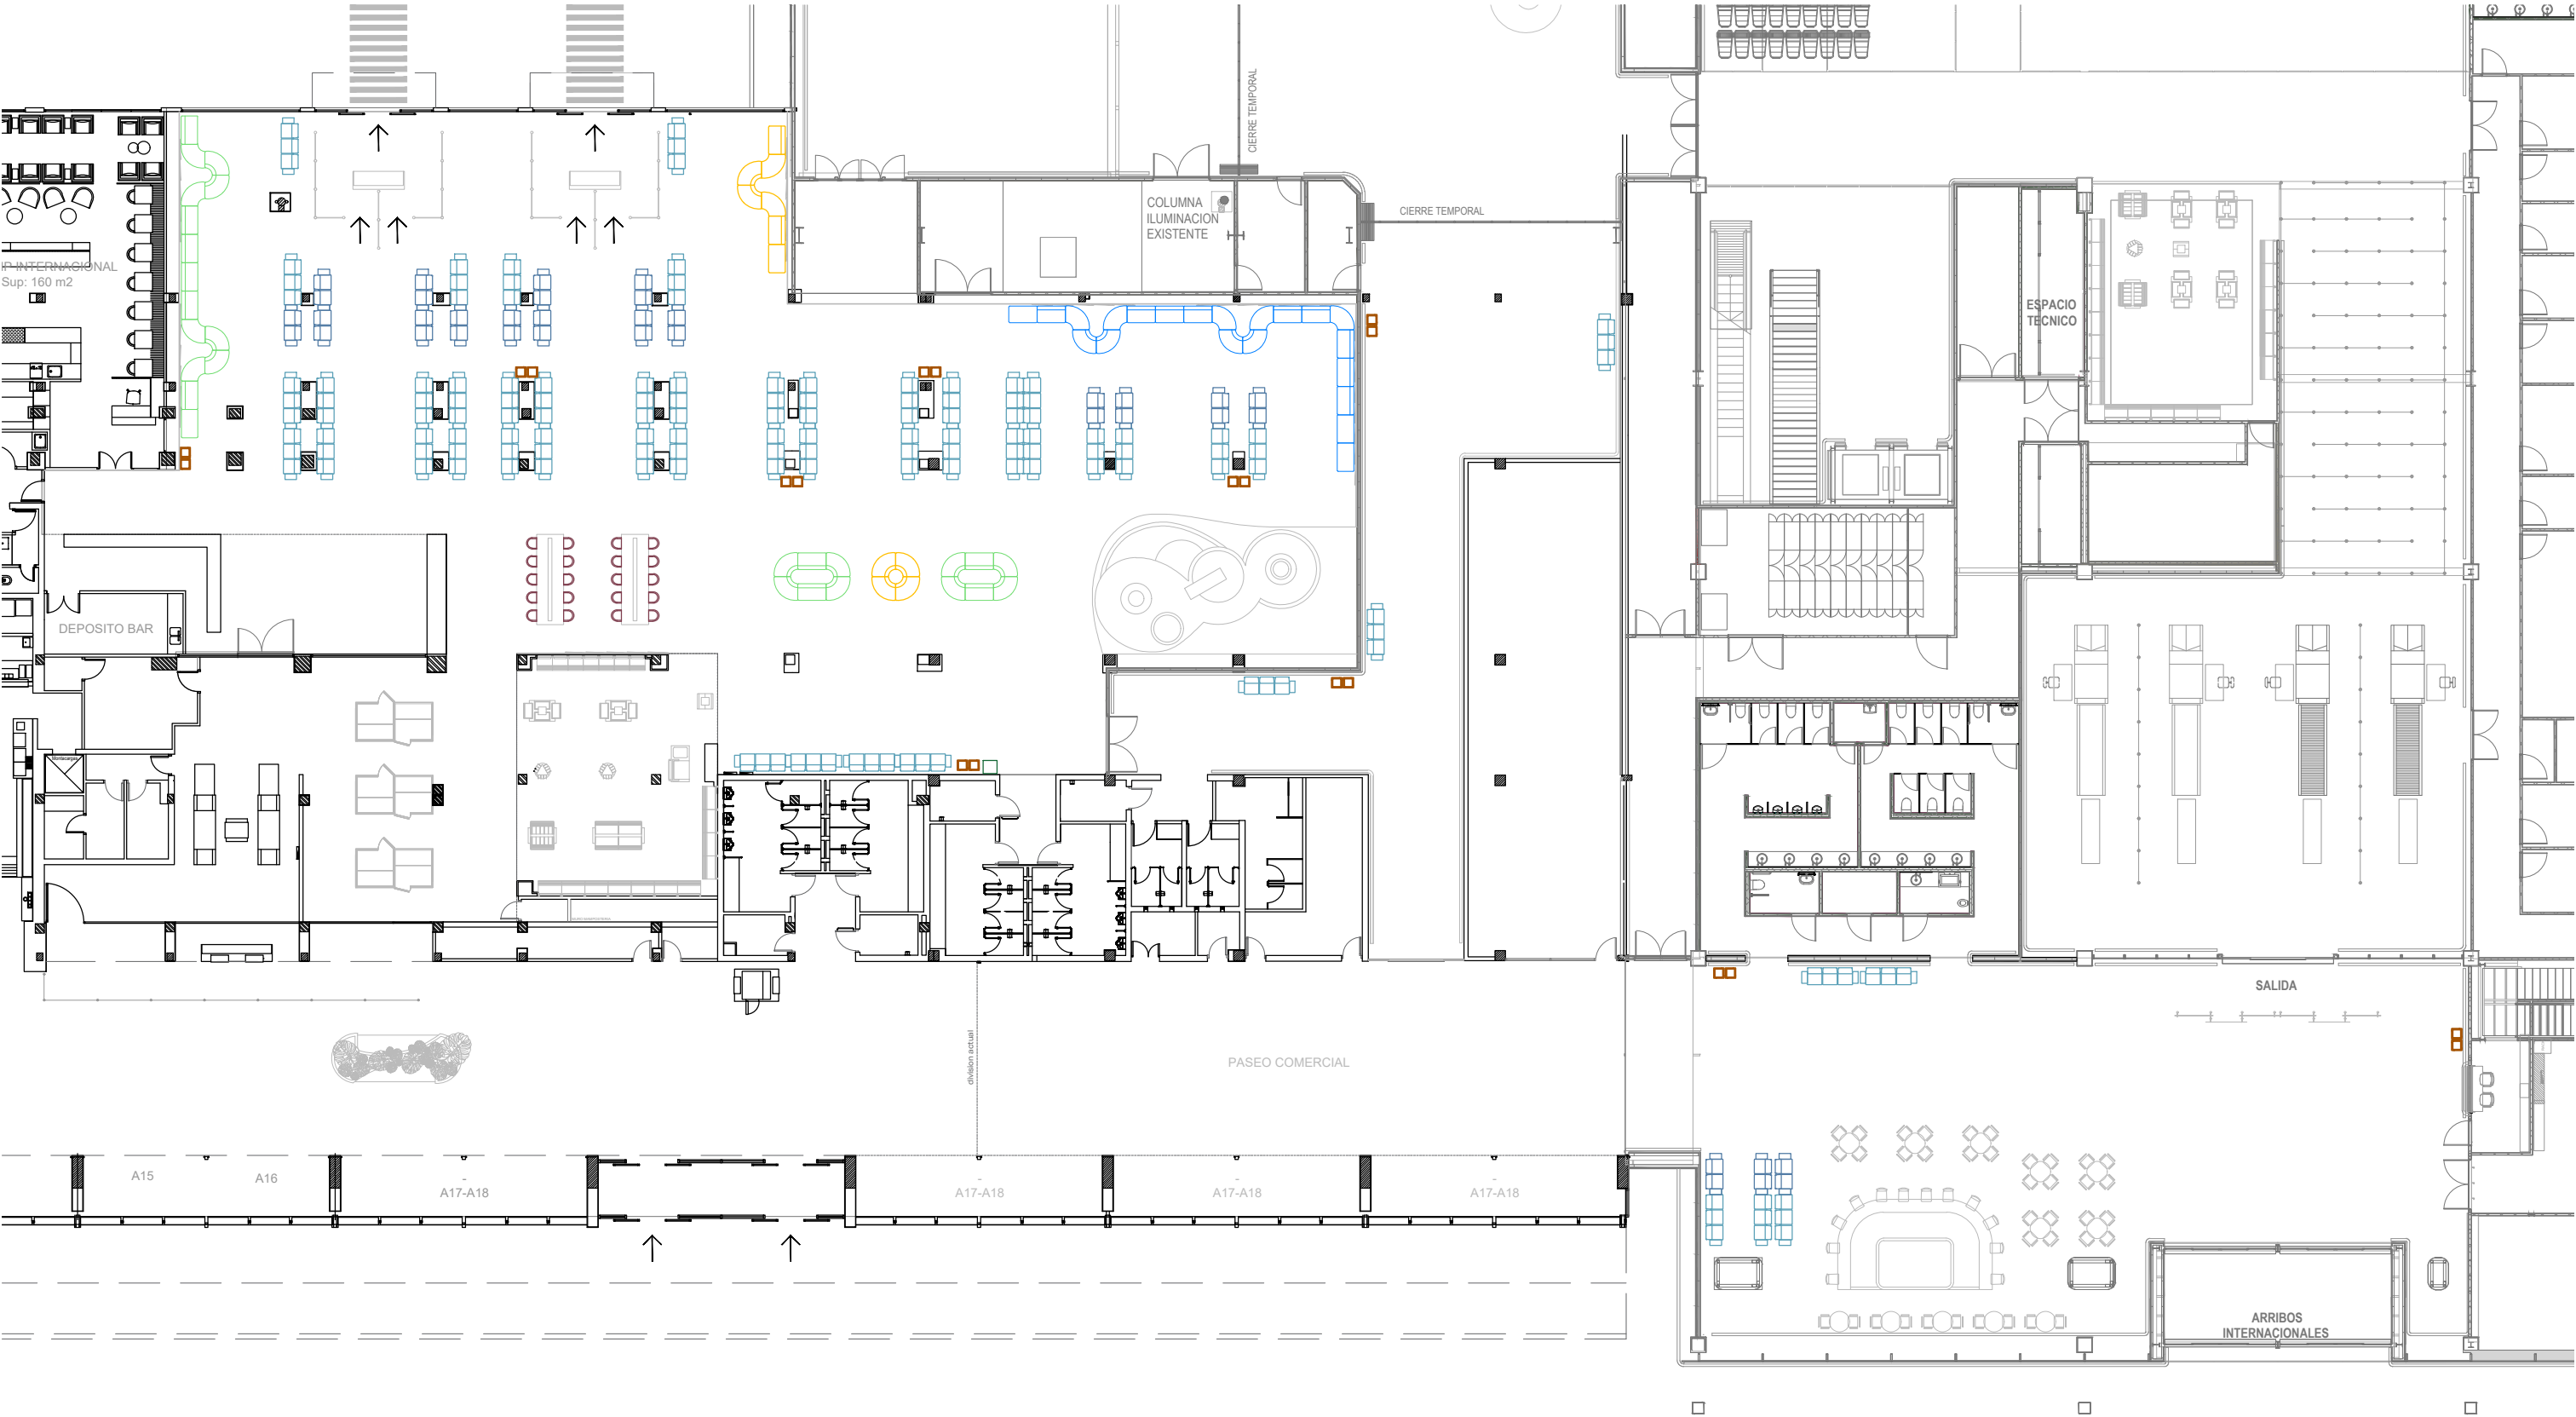

PLANTA BAJA esc: 1/250

- TANDEM X3

TANDEM X2

MODULOS BEND AZUL

MODULOS BEND NARANJA
- MODULOS BEND VERDE


BANQUETAS

CESTOS DE BASURA

BEBEDERO

NOTA: Todas las medidas son referenciales. El adjudicatario deberá realizar un relevamiento del sector verificando medidas, condiciones y estructuras existentes, siendo el responsable de la revisión de la misma.

Mob 01	RUBRO:	DESCRIPCIÓN / OBSERVACIONES:	AIR 2025 estudio taverna arquitectura diseño + equipamiento entre rios 377 of. 2 rosario. arg.	contacto@estudiotaverna.com + 54 (341) 3 190 183 ig @estudio_taverna
	MOBILIARIO			

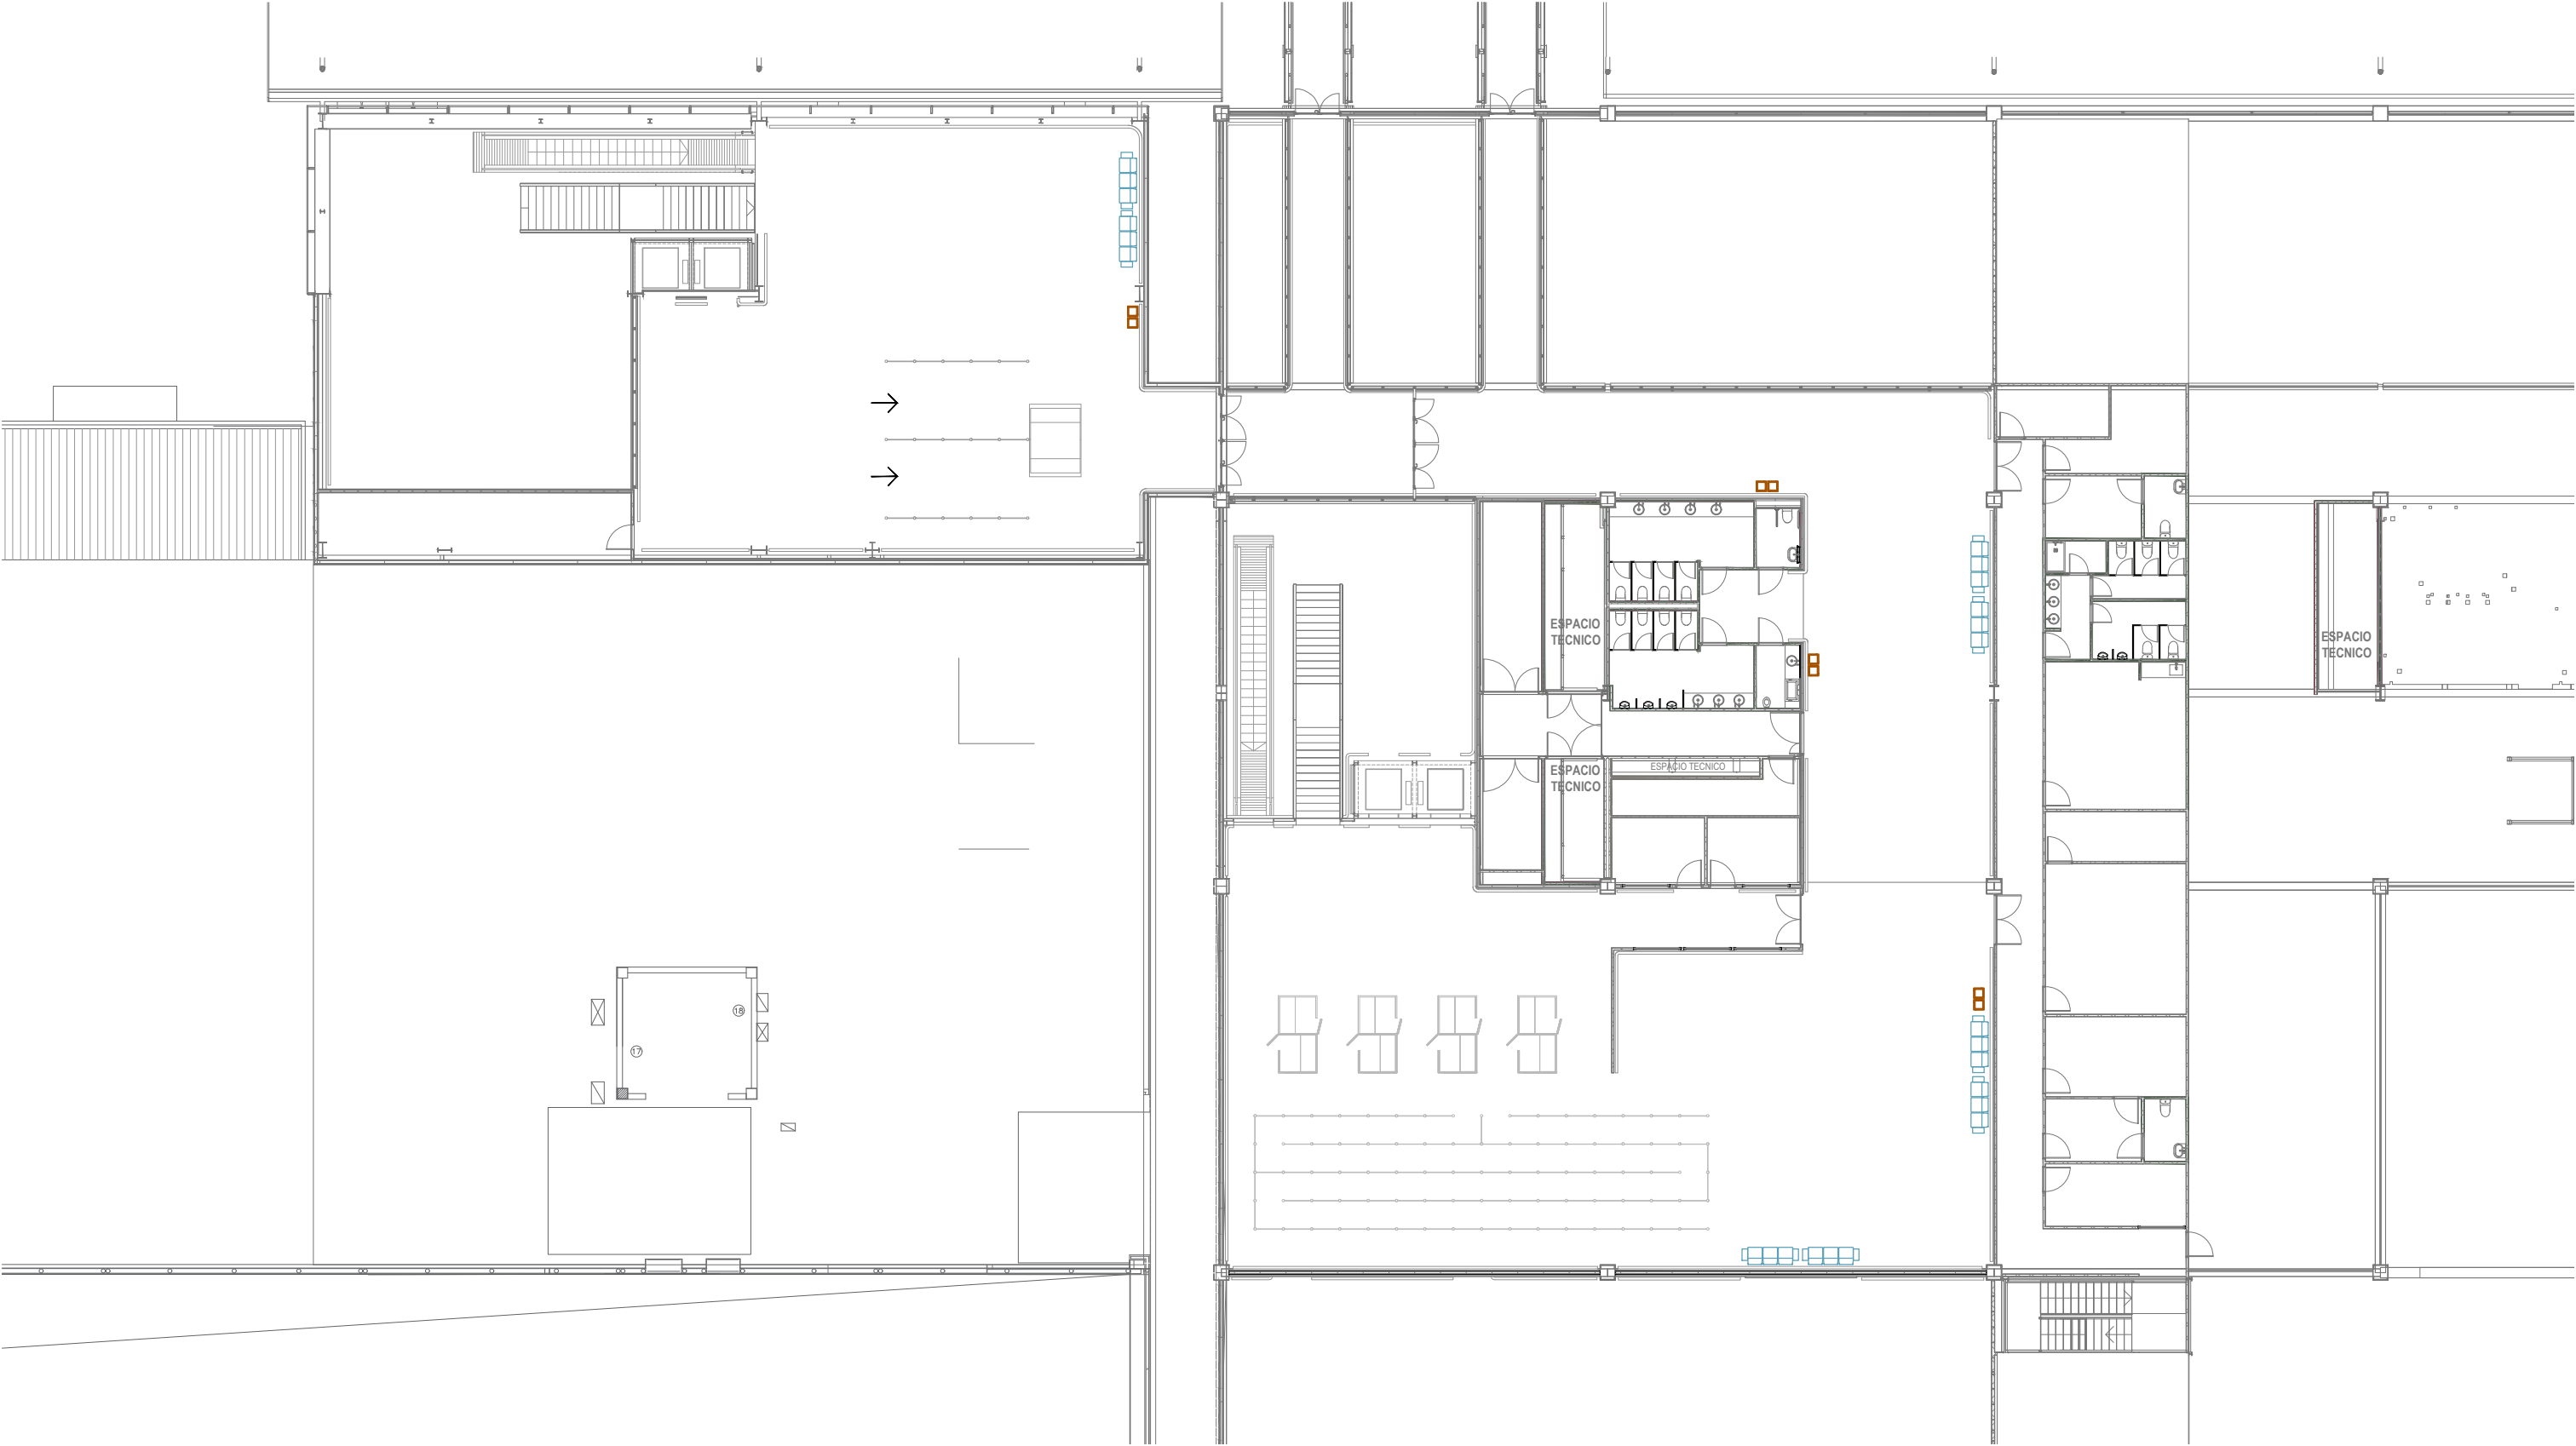

PLANTA ALTA esc: 1/250

- TANDEM X3

TANDEM X2

MODULOS BEND AZUL

MODULOS BEND NARANJA
- MODULOS BEND VERDE


BANQUETAS

CESTOS DE BASURA

BEBEDERO

NOTA: Todas las medidas son referenciales. El adjudicatario deberá realizar un relevamiento del sector verificando medidas, condiciones y estructuras existentes, siendo el responsable de la revisión de la misma.

Mob02	RUBRO: MOBILIARIO	DESCRIPCIÓN / OBSERVACIONES:	 AIR 2025 estudio taverna arquitectura diseño + equipamiento entre rios 377 of. 2 rosario. arg.	contacto@estudiotaverna.com + 54 (341) 3 190 183 ig @estudio_taverna
------------------	---	---	--	---

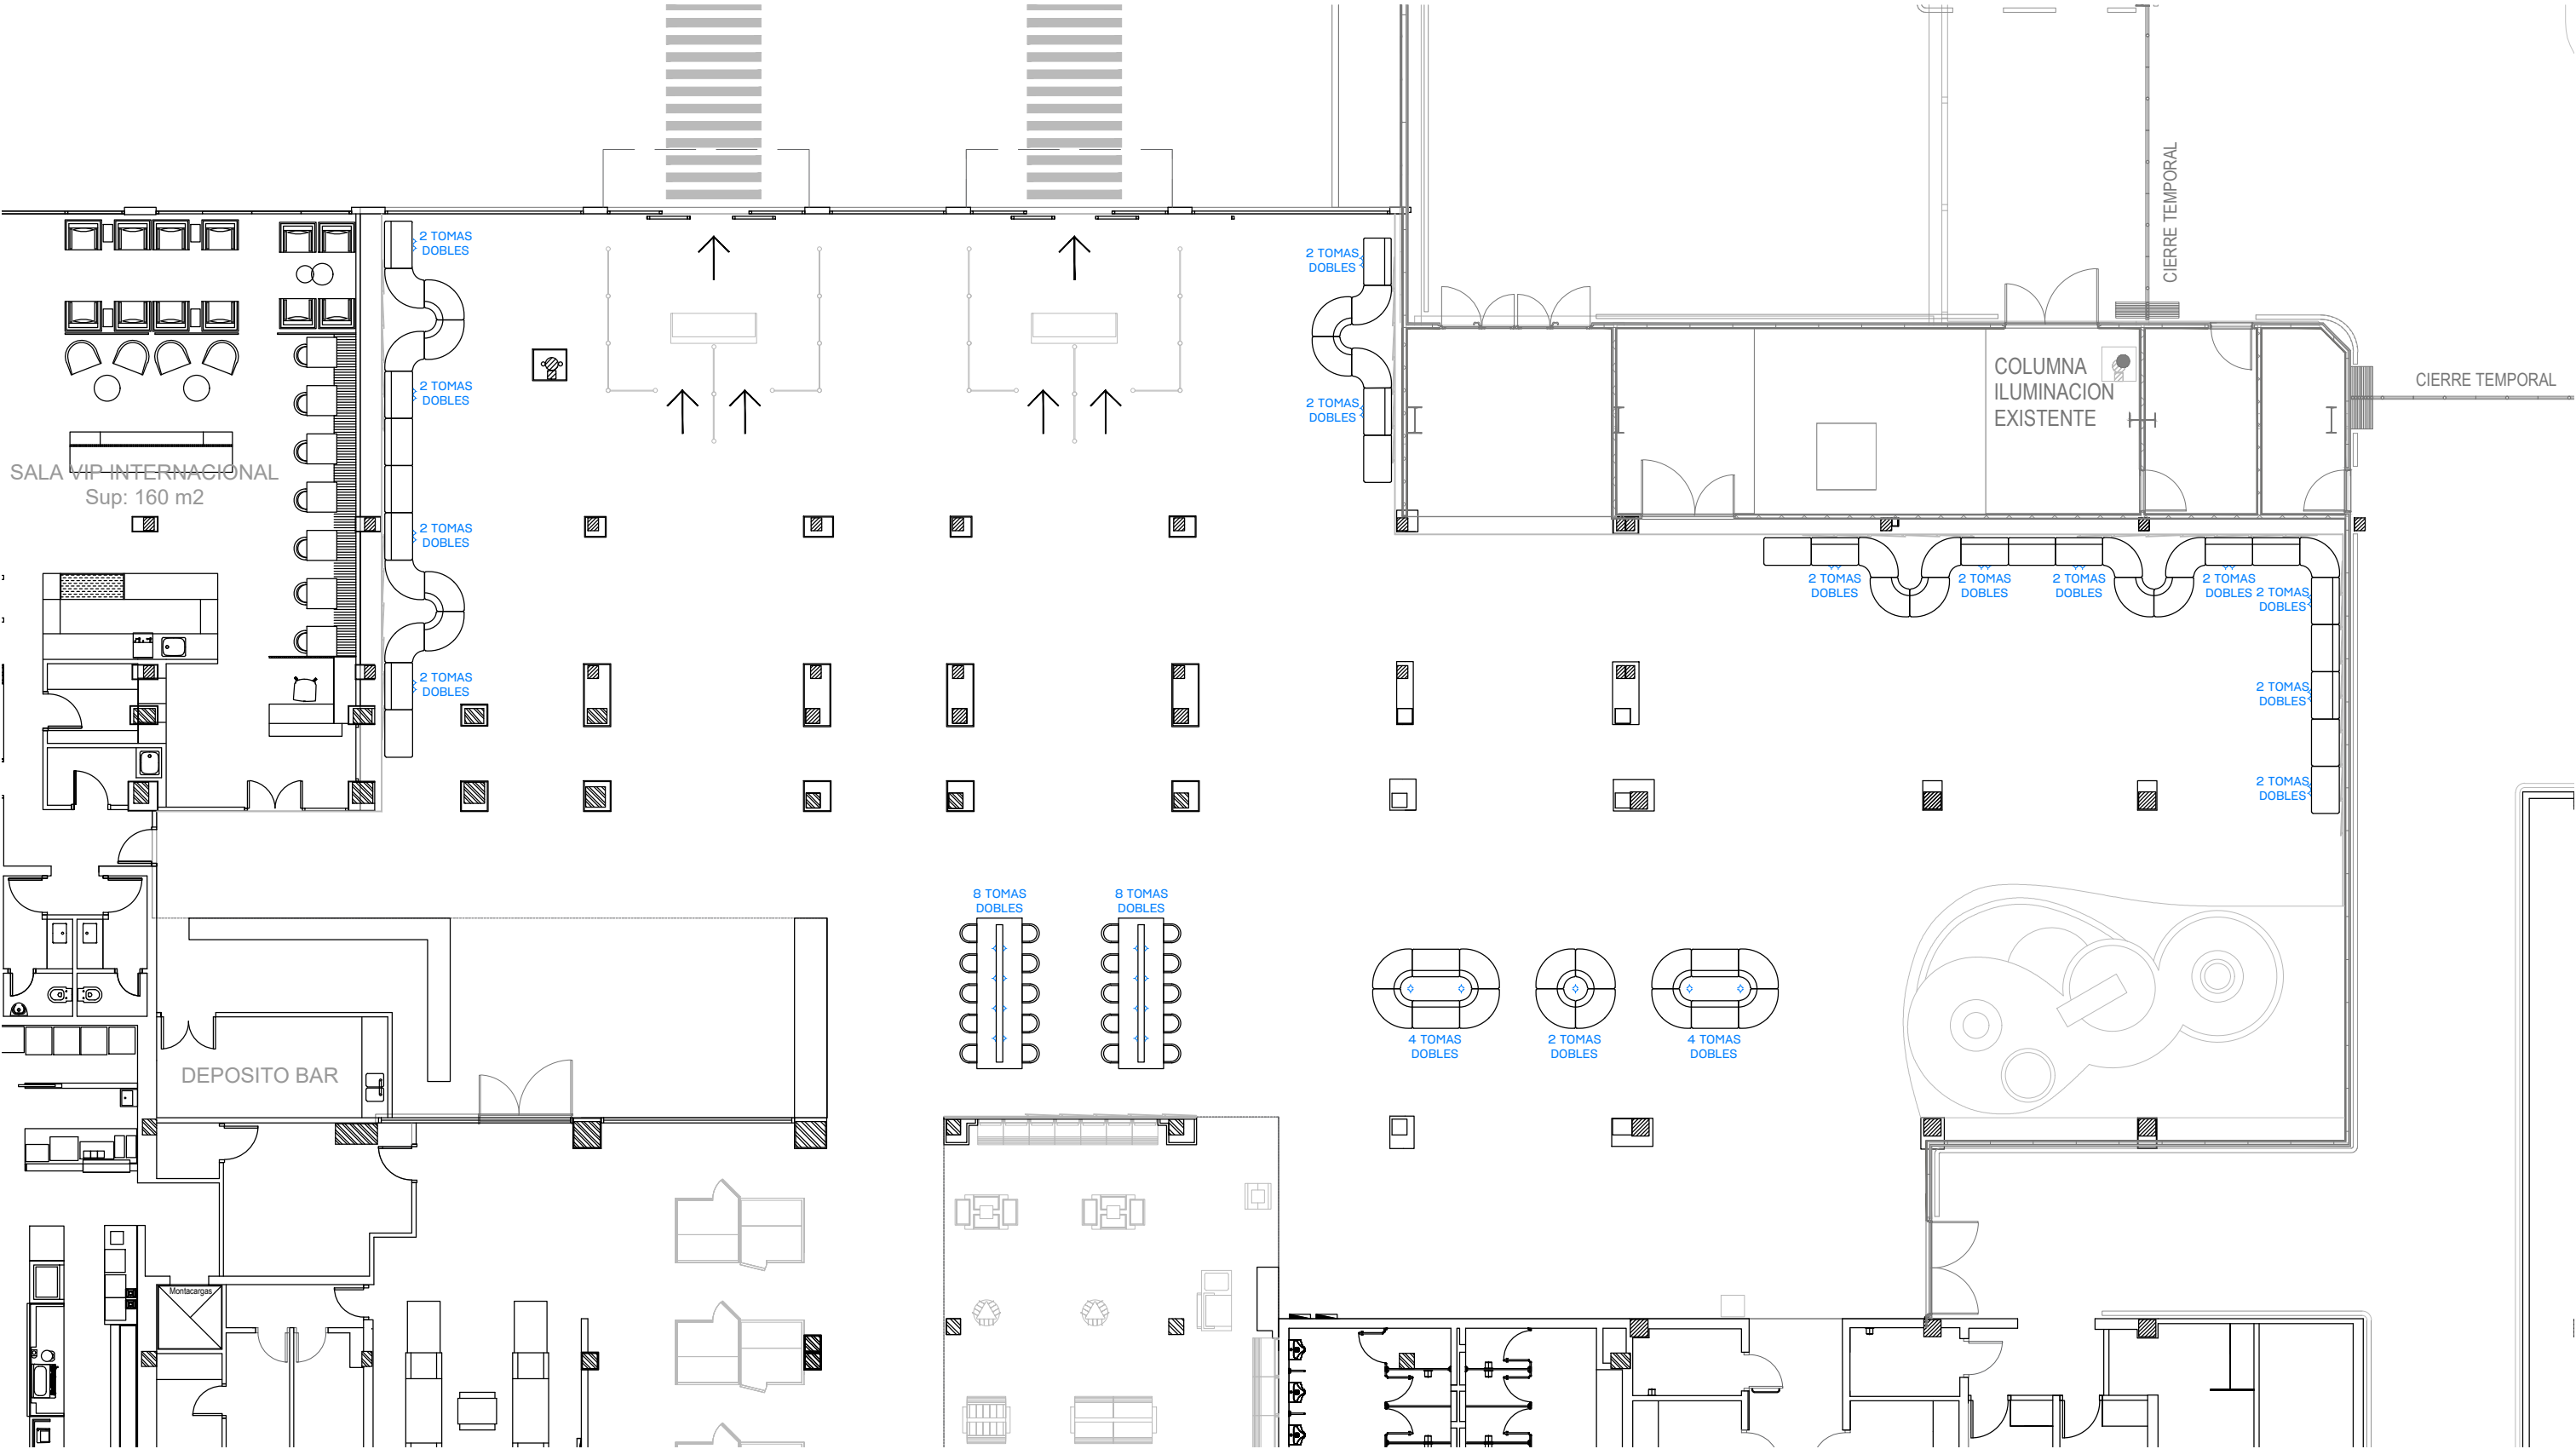

PLANTA BAJA esc: 1/250
TOMAS ELECTRICAS EN MOBILIARIOS.

NOTA: Todas las medidas son referenciales. El adjudicatario deberá realizar un relevamiento del sector verificando medidas, condiciones y estructuras existentes, siendo el responsable de la revisión de la misma.

Mob 04	RUBRO: MOBILIARIO	DESCRIPCIÓN / OBSERVACIONES: TOMAS ELECTRICAS EN MOBILIARIOS.		AIR 2025	contacto@estudiotaverna.com
				estudio taverna arquitectura diseño + equipamiento	+ 54 (341) 3 190 183
				entre rios 377 of. 2 rosario. arg.	ig @estudio_taverna