



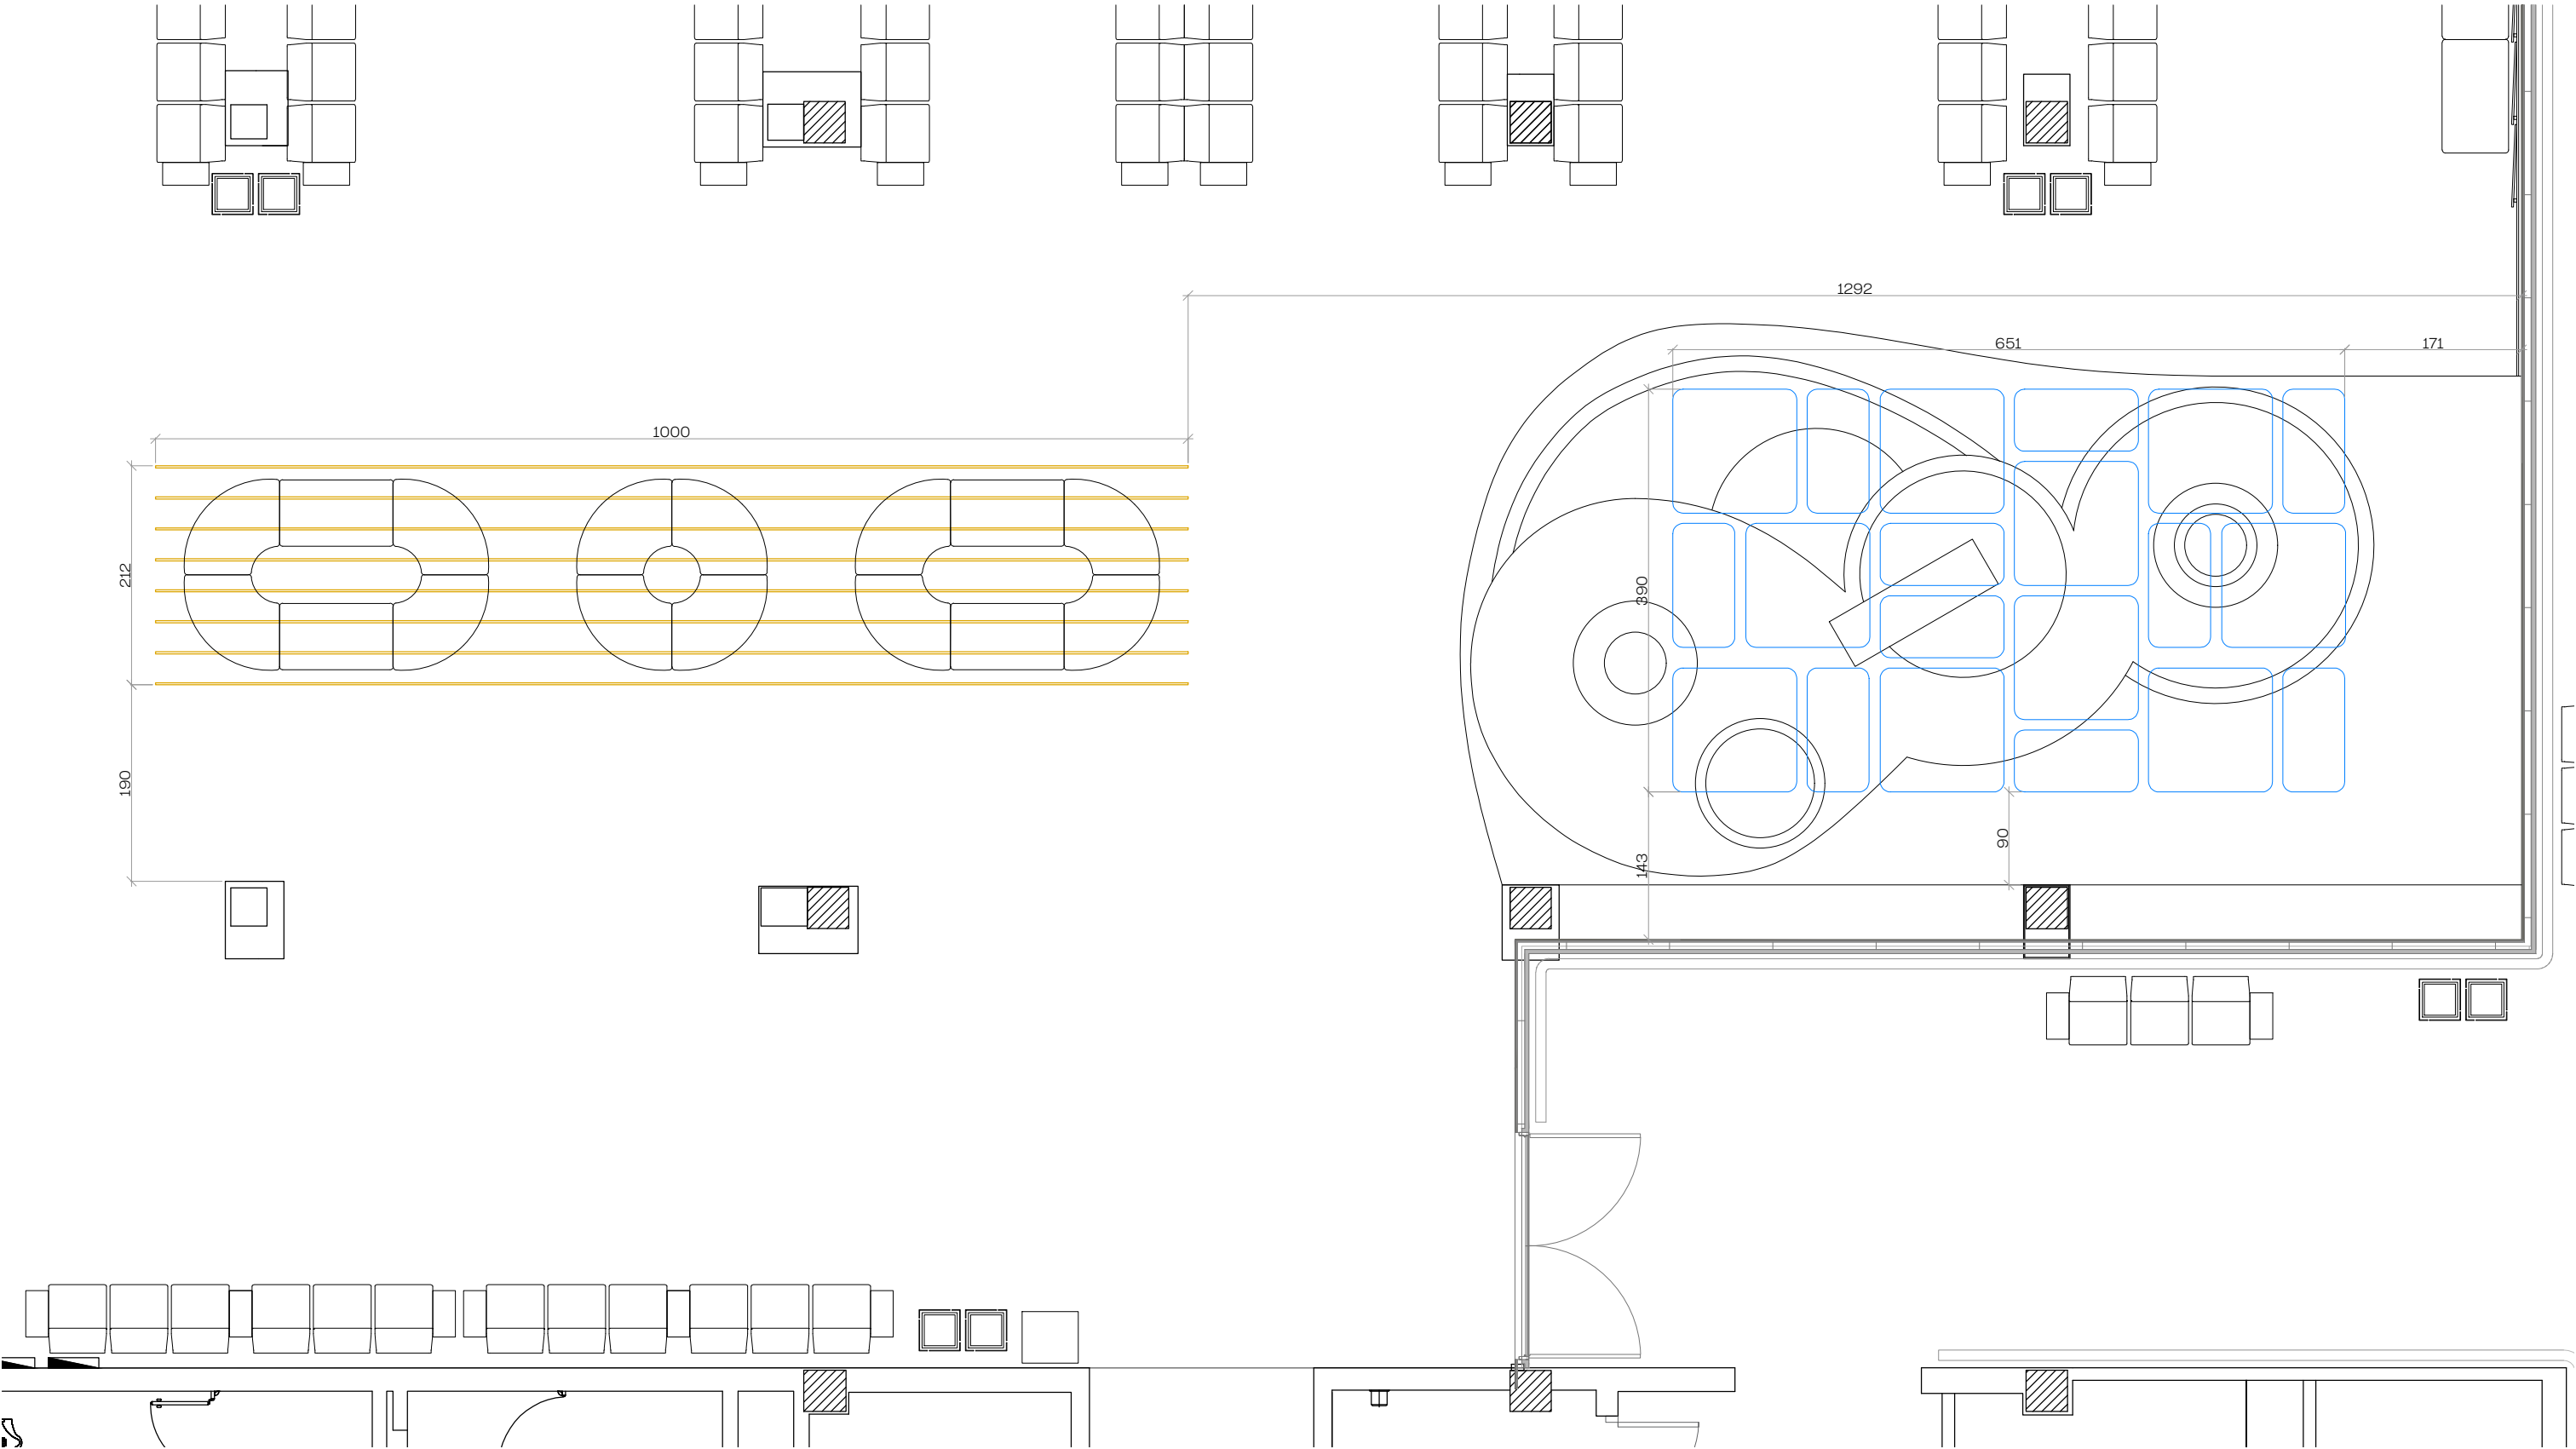

PLANTA BAJA esc: $\frac{1}{250}$
EMPLAZAMIENTO PANELES ACUSTICOS.

NOTA: Todas las medidas son referenciales. El adjudicatario deberá realizar un relevamiento del sector verificando medidas, condiciones y estructuras existentes, siendo el responsable de la revisión de la misma.

Acu 01	RUBRO: PANELES ACUSTICOS	DESCRIPCIÓN / OBSERVACIONES: EMPLAZAMIENTO PANELES ACUSTICOS.	 AIR 2025 estudio taverna arquitectura diseño + equipamiento entre rios 377 of. 2 rosario. arg.	contacto@estudiotaverna.com + 54 (341) 3 190 183 ig @estudio_taverna
-----------	--	--	---	--

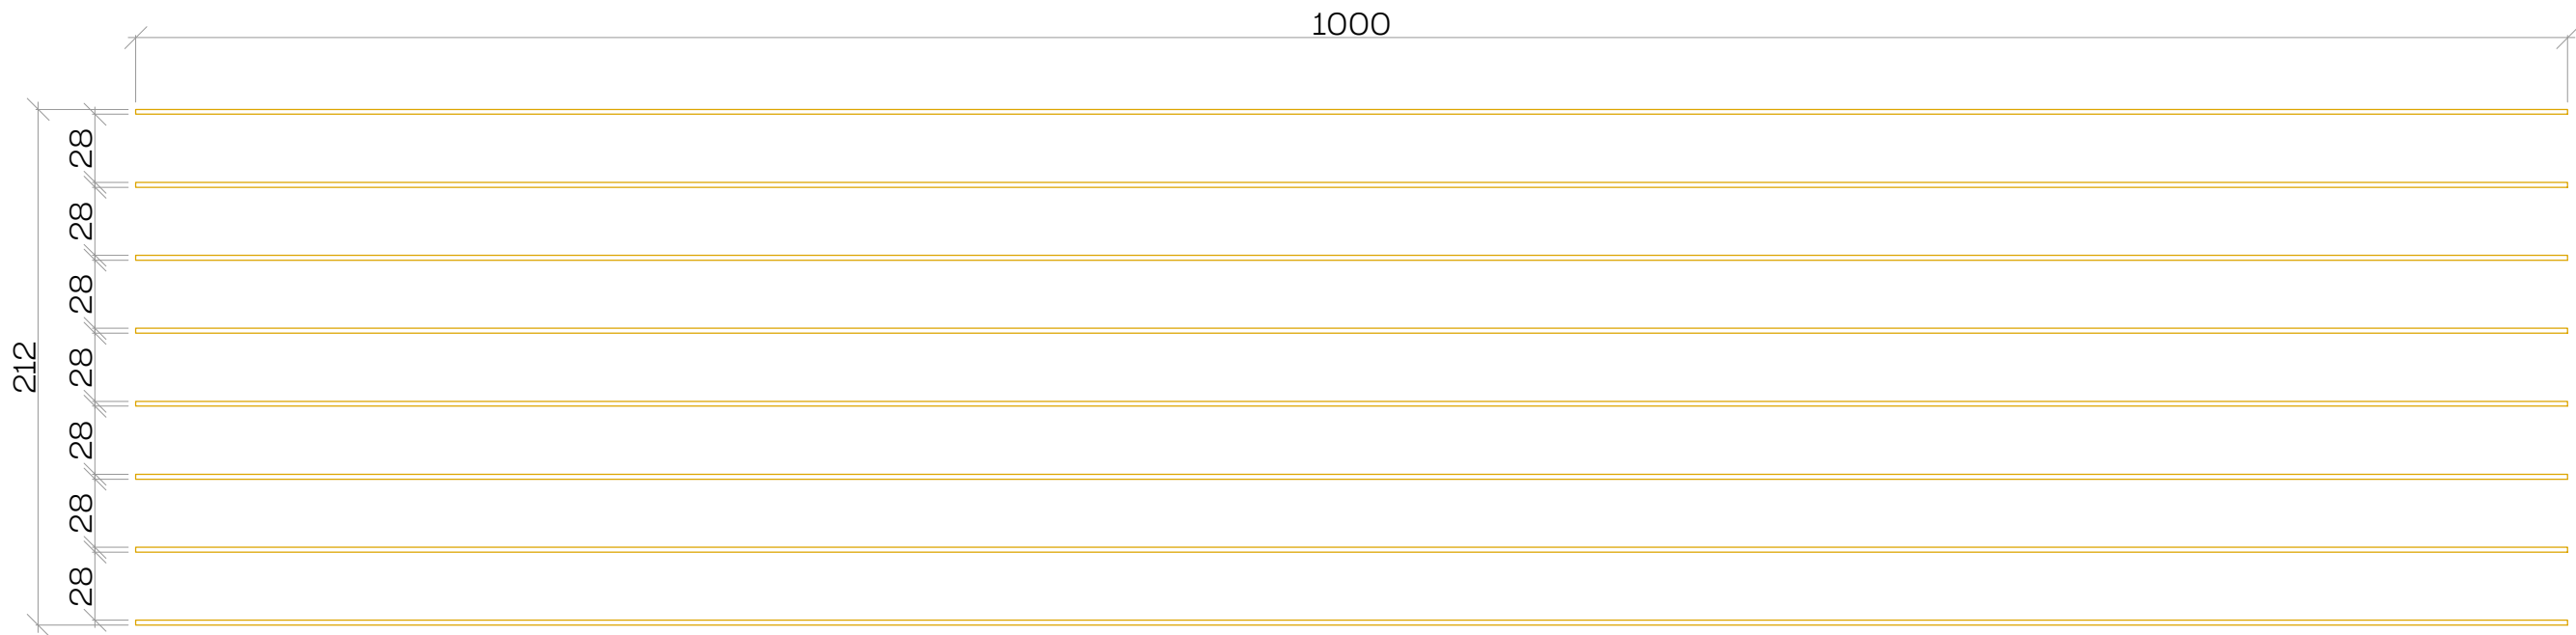


PANELES ACUSTICOS KUAIET - LINEA WOOD
SEGUN MEDIDAS
SUSPENDIDOS DEL CIELORRASO
PRESUPUESTAR CON COLOCACION.
INCLUIR KIT DE MONTAJE Y TENSORES.

COLOR: CAMELIA FALPLAC. BASE CAMEL.
PANELES DOBLE CARA WOOD

ALTURA CIELORRASO 290CM

NOTA: Todas las medidas son referenciales. El adjudicatario deberá realizar un relevamiento del sector verificando medidas, condiciones y estructuras existentes, siendo el responsable de la revisión de la misma.


Acu 02	RUBRO: PANELES ACUSTICOS	DESCRIPCIÓN / OBSERVACIONES:	 AIR 2025 estudio taverna arquitectura diseño + equipamiento entre rios 377 of. 2 rosario. arg.	contacto@estudiotaverna.com + 54 (341) 3 190 183 ig @estudio_taverna
-----------	--------------------------------	------------------------------	--	--

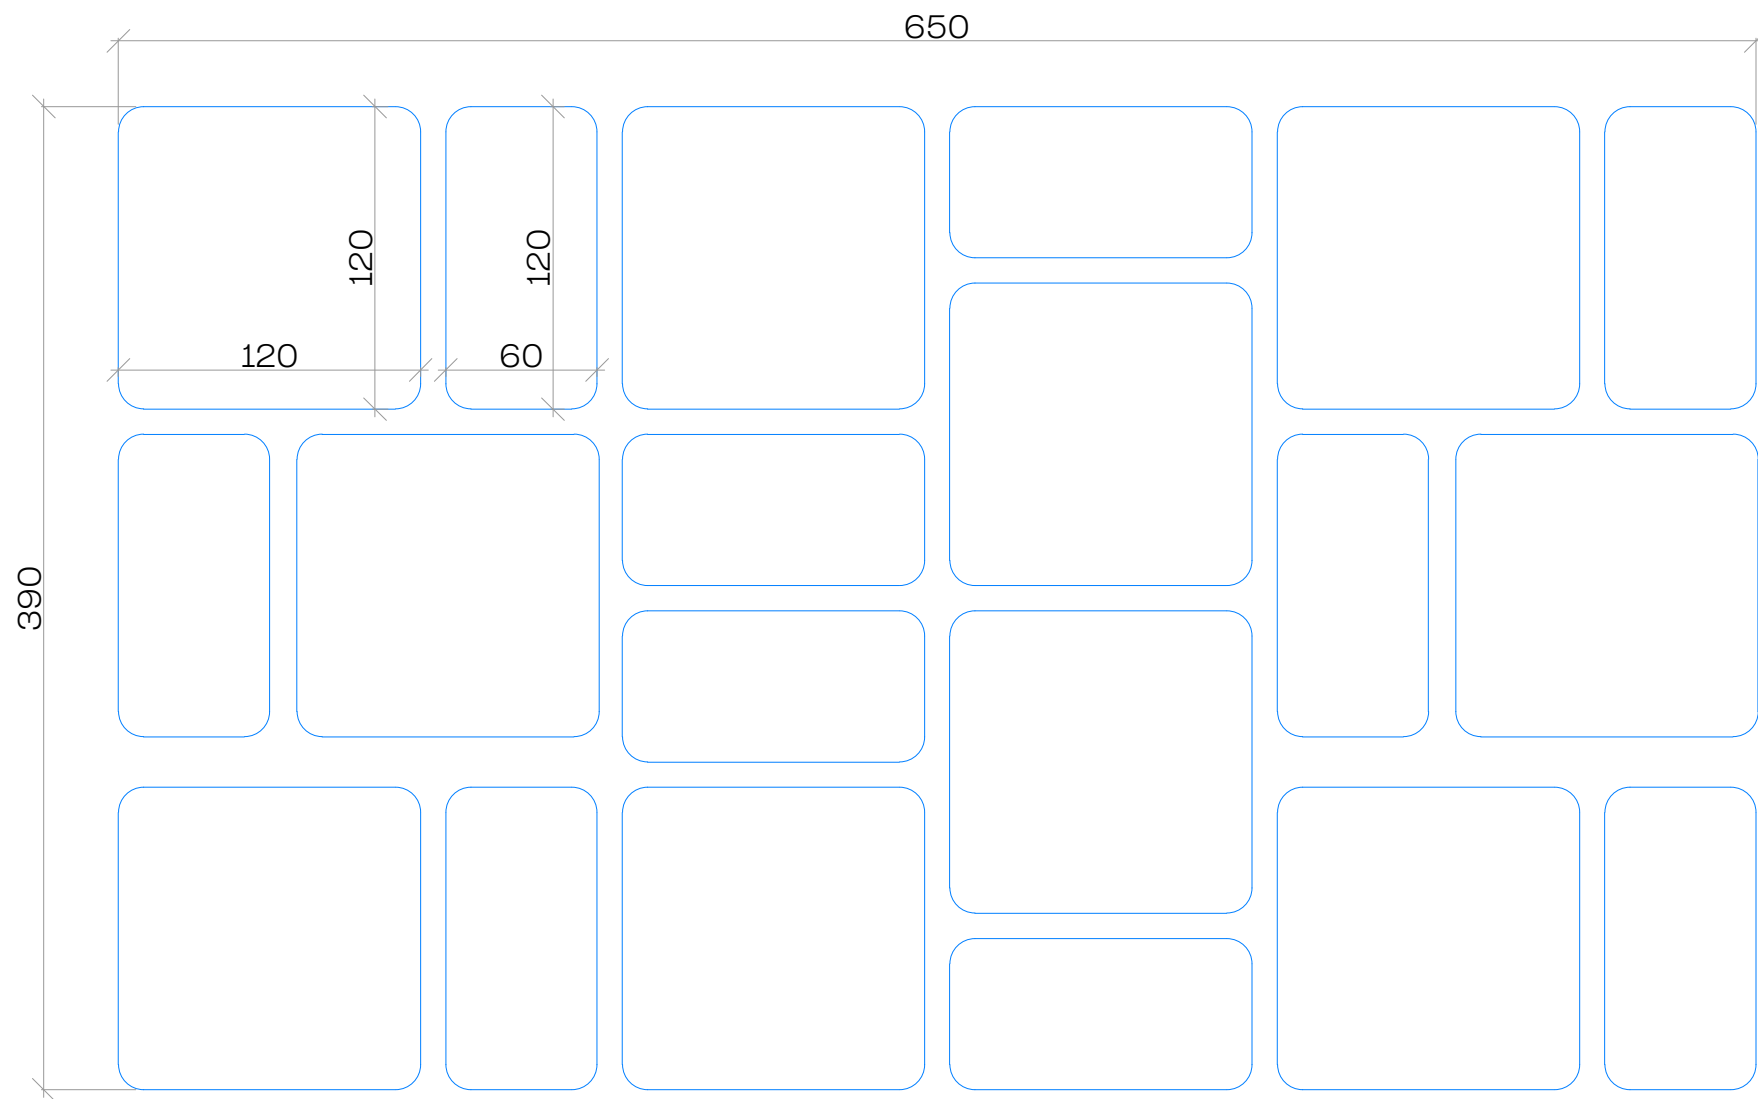

PANELES ACUSTICOS KUAJET - LINEA KLOUD
SEGUN MEDIDAS
PRESUPUESTAR CON COLOCACION.
INCLUIR KIT DE MONTAJE Y TENSORES.

COLOR: MARINE ZBZ 01

SUSPENDIDOS DEL CIELORRASO
ALTURA CIELORRASO 290CM

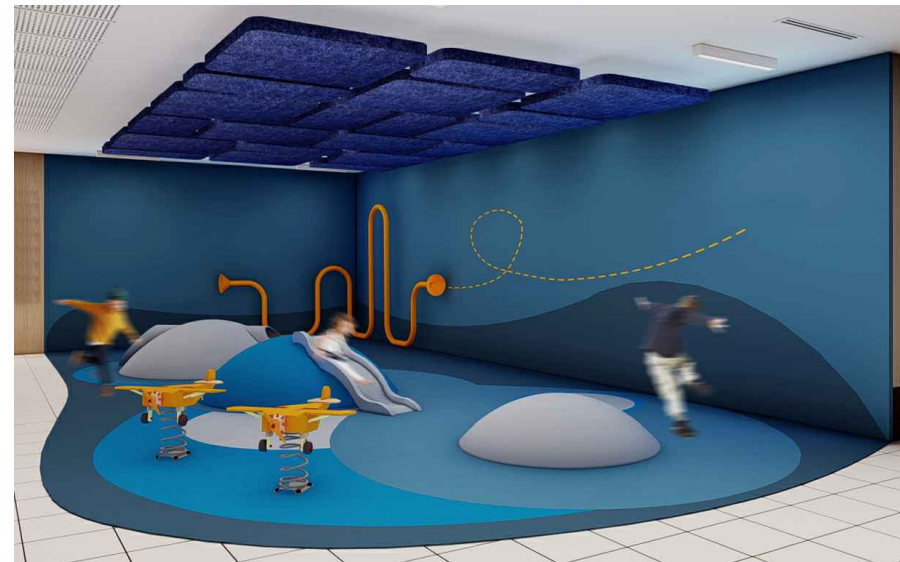

NOTA: Todas las medidas son referenciales. El adjudicatario deberá realizar un relevamiento del sector verificando medidas, condiciones y estructuras existentes, siendo el responsable de la revisión de la misma.

Acu 03	RUBRO: PANELES ACUSTICOS	DESCRIPCIÓN / OBSERVACIONES:	 AIR 2025 estudio taverna arquitectura diseño + equipamiento entre rios 377 of. 2 rosario. arg.	contacto@estudiotaverna.com + 54 (341) 3 190 183 ig @estudio_taverna
-----------	--	------------------------------	---	--