


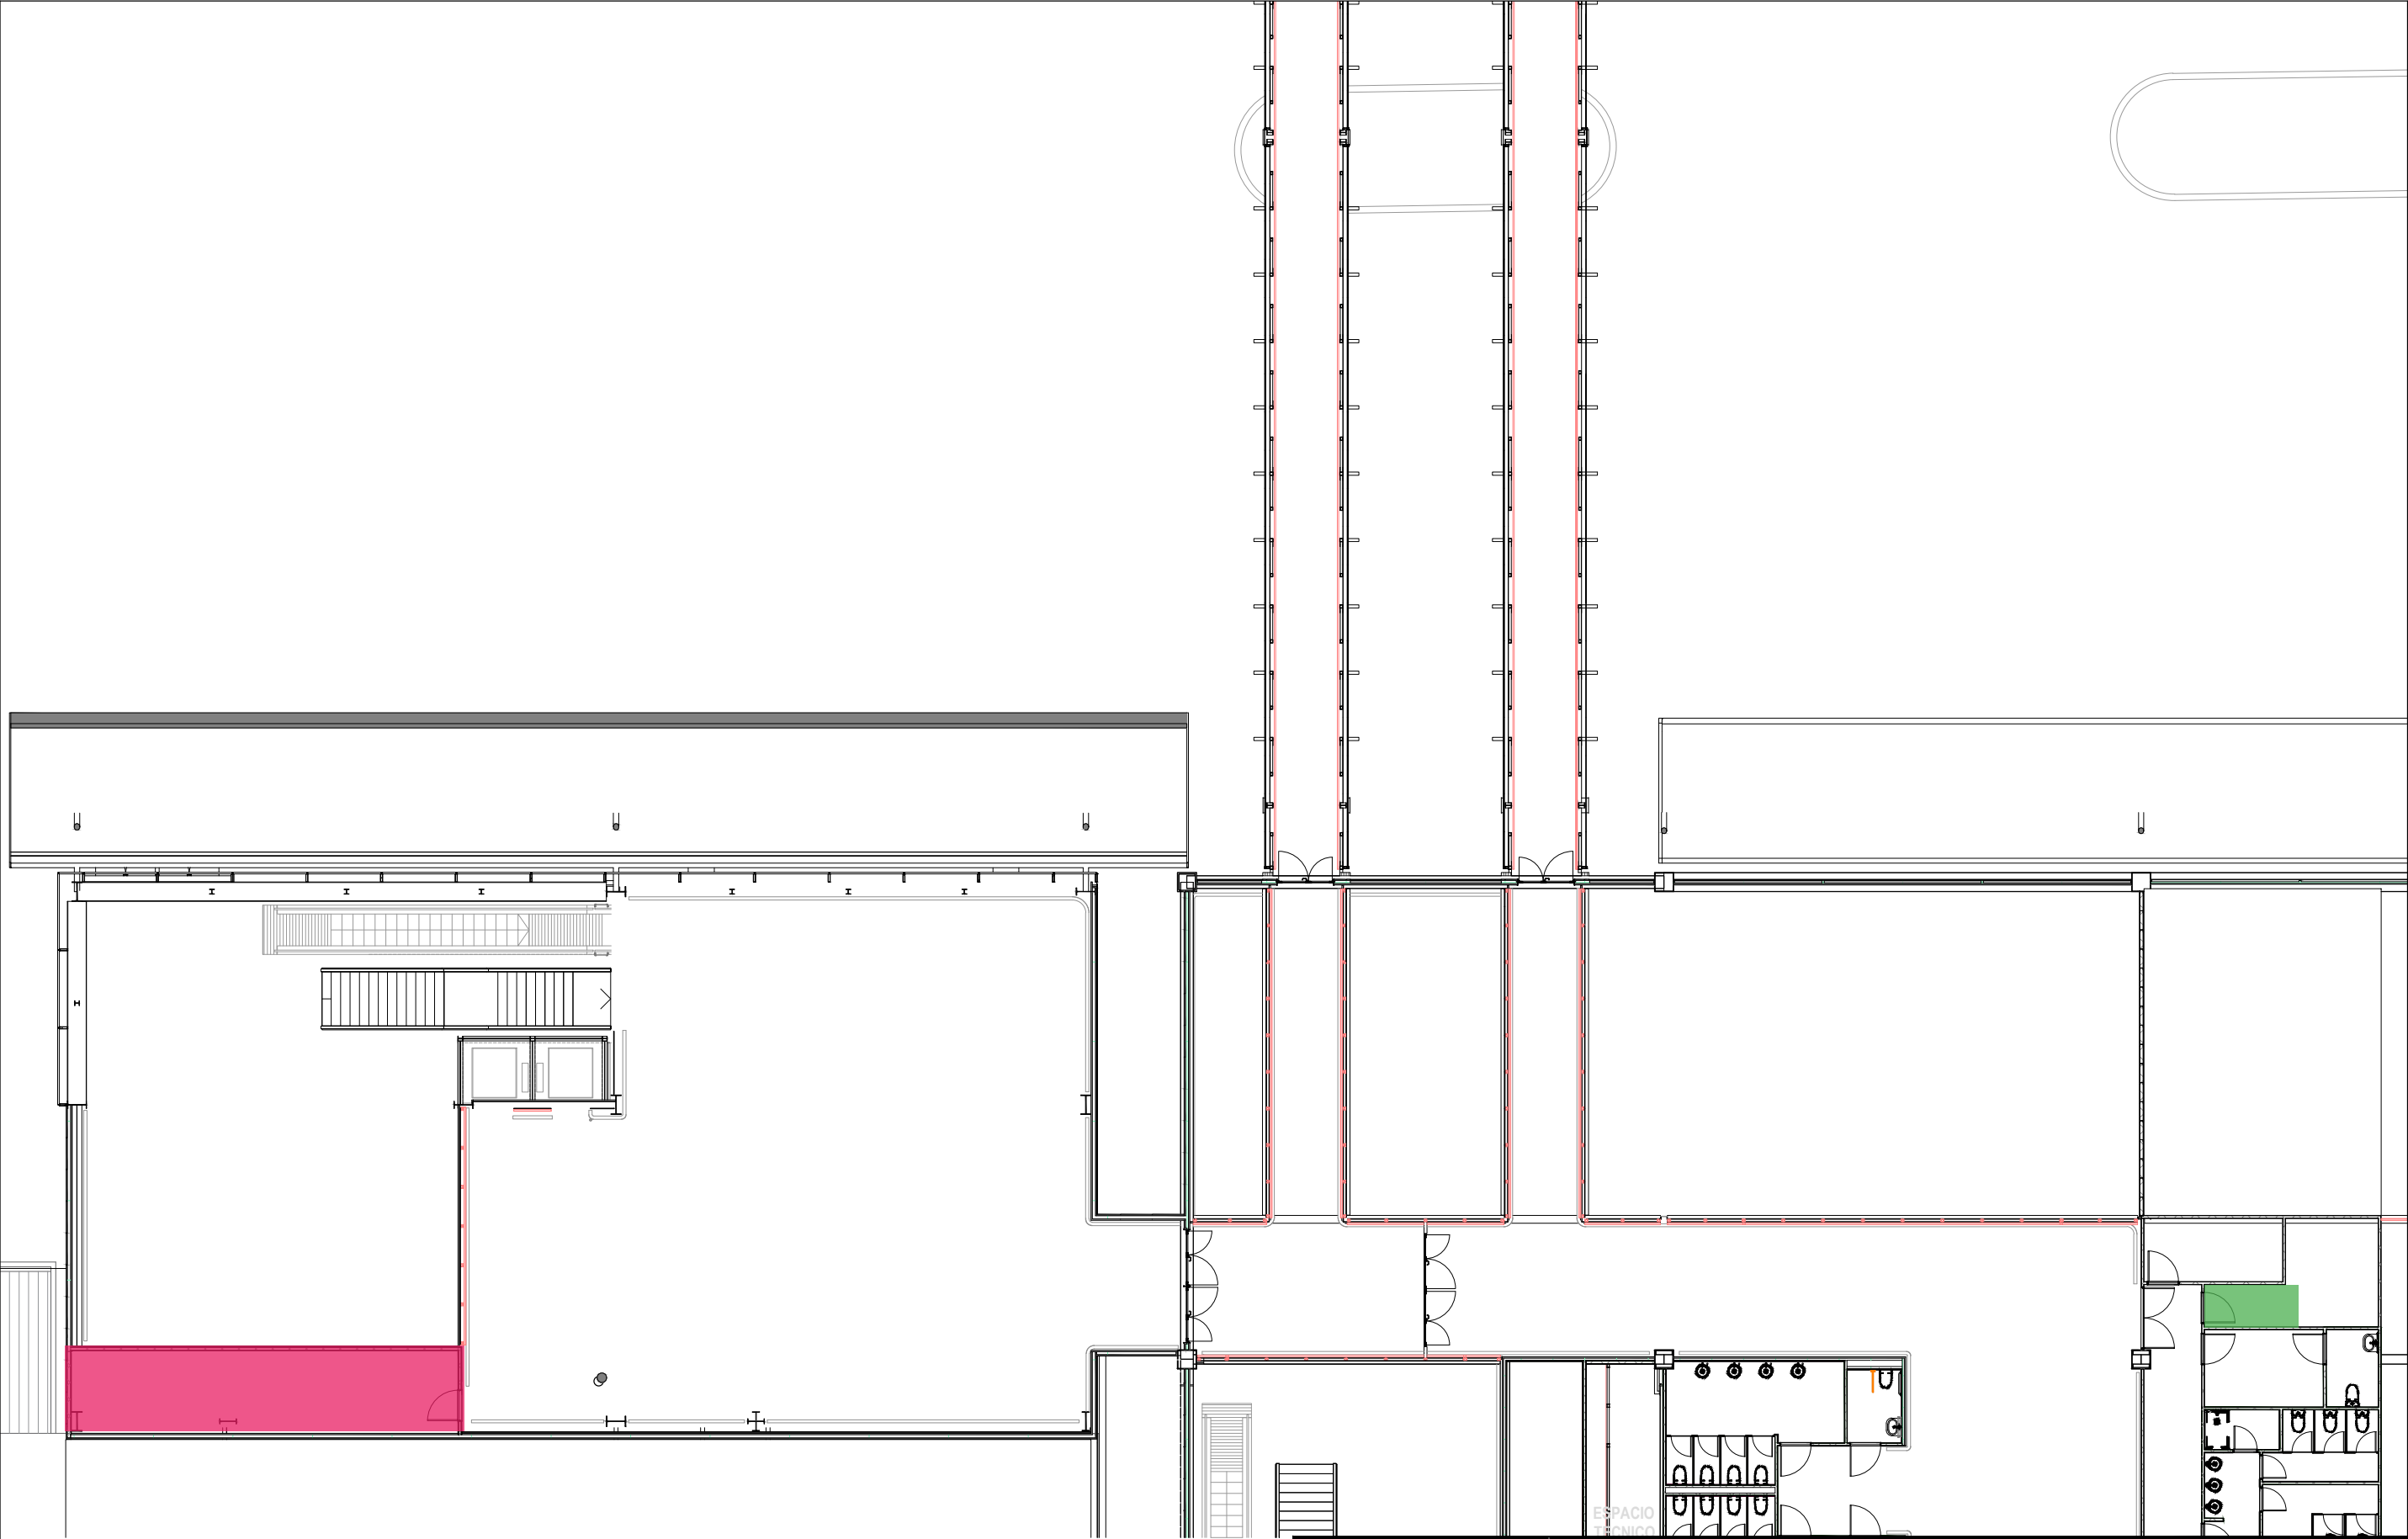

-  SALA TÉCNICA (C/ espacio para rack)
-  TABLERO SECCIONAL



**AEROPUERTO INTERNACIONAL ROSARIO**  
**"ISLAS MALVINAS"**

TERMINAL DE PASAJEROS INTEGRADA

8. ESPACIOS PUBLICIDAD-Arribos Internacionales  
Planta Alta

20260512\_Planos terminales completos publicidad.dwg

|   |   |           |         |
|---|---|-----------|---------|
| ELABORÓ:<br>Arq. Carlos Costanzo<br>Jefe Departamento Área Técnica A/C<br>Aeropuerto Internacional Rosario | REVISÓ:<br>Arq. Carlos Costanzo<br>Jefe Departamento Área Técnica A/C<br>Aeropuerto Internacional Rosario | CONTROLÓ: | APROBÓ: |
|---|---|-----------|---------|



Provincia de Santa Fe