



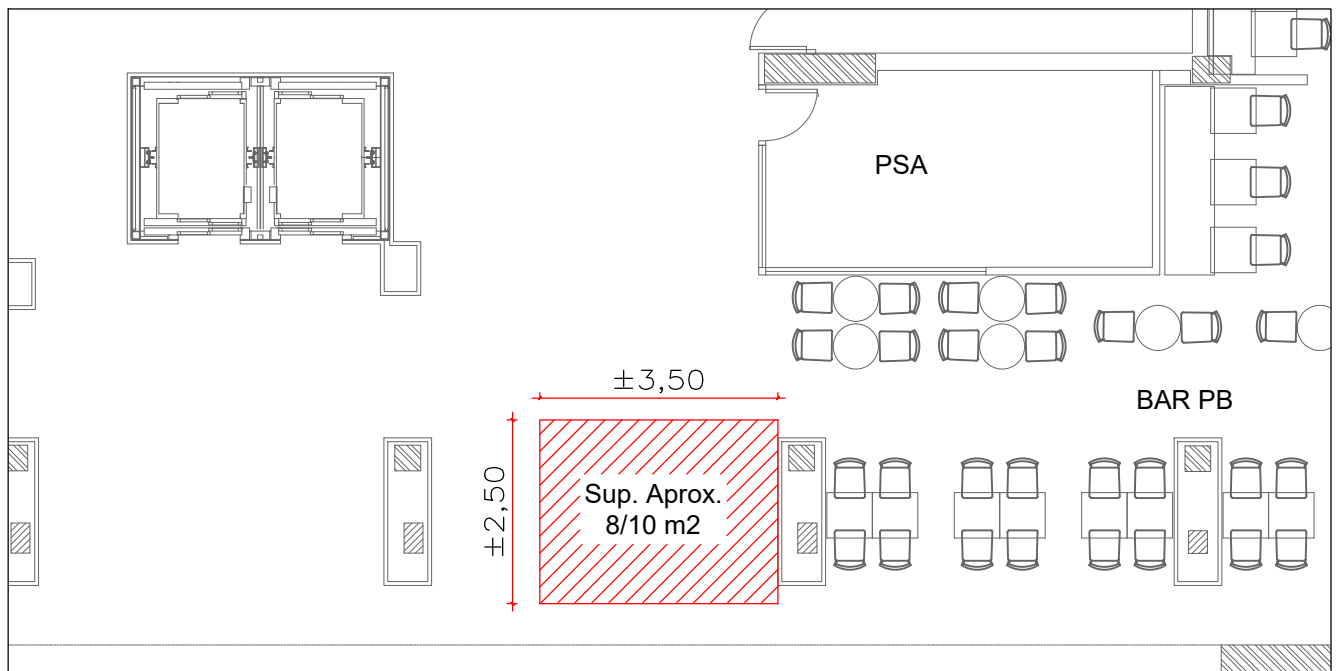


PASEO COMERCIAL

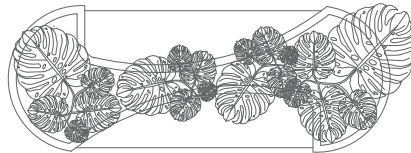

Las dimensiones, disposición y configuración definitiva del equipamiento deberán adecuarse a las condiciones operativas y circulatorias del hall, quedando sujetas a aprobación previa de las áreas técnicas competentes del AIR.

El sector podrá resolverse mediante configuración compacta o modalidad tipo isla, conforme propuesta del adjudicatario y evaluación técnica-operativa del AIR.

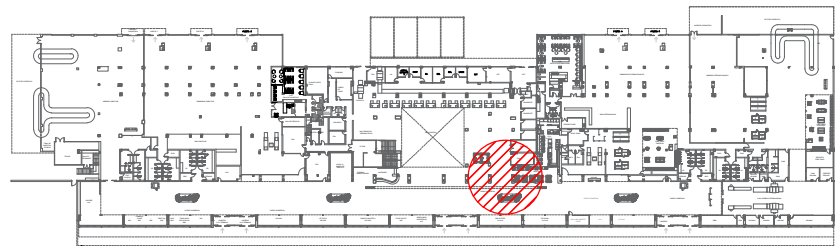

UBICACIÓN DEL SECTOR EN TERMINAL DE PASAJEROS

REV	FECHA	DESCRIPCIÓN	ELABORÓ
 AEROPUERTO INTERNACIONAL ROSARIO "ISLAS MALVINAS" OCUPACIÓN DE ESPACIOS EN TERMINAL DE PASAJEROS SERVICIO DE EMBALAJE  Provincia de Santa Fe			
ESPACIO EN PB TERMINAL		LÁMINA: 1/1	ESCALA: 1:10 APROBÓ:
20260514_DEA.TEC.PL.001_Sector Embalaje		ELABORÓ: Arq. Carlos Costanzo Jefe Departamento Área Técnica A/C Aeropuerto Internacional Rosario	
REVISÓ: Arq. Carlos Costanzo Jefe Departamento Área Técnica A/C Aeropuerto Internacional Rosario		CONTROLÓ:	

