


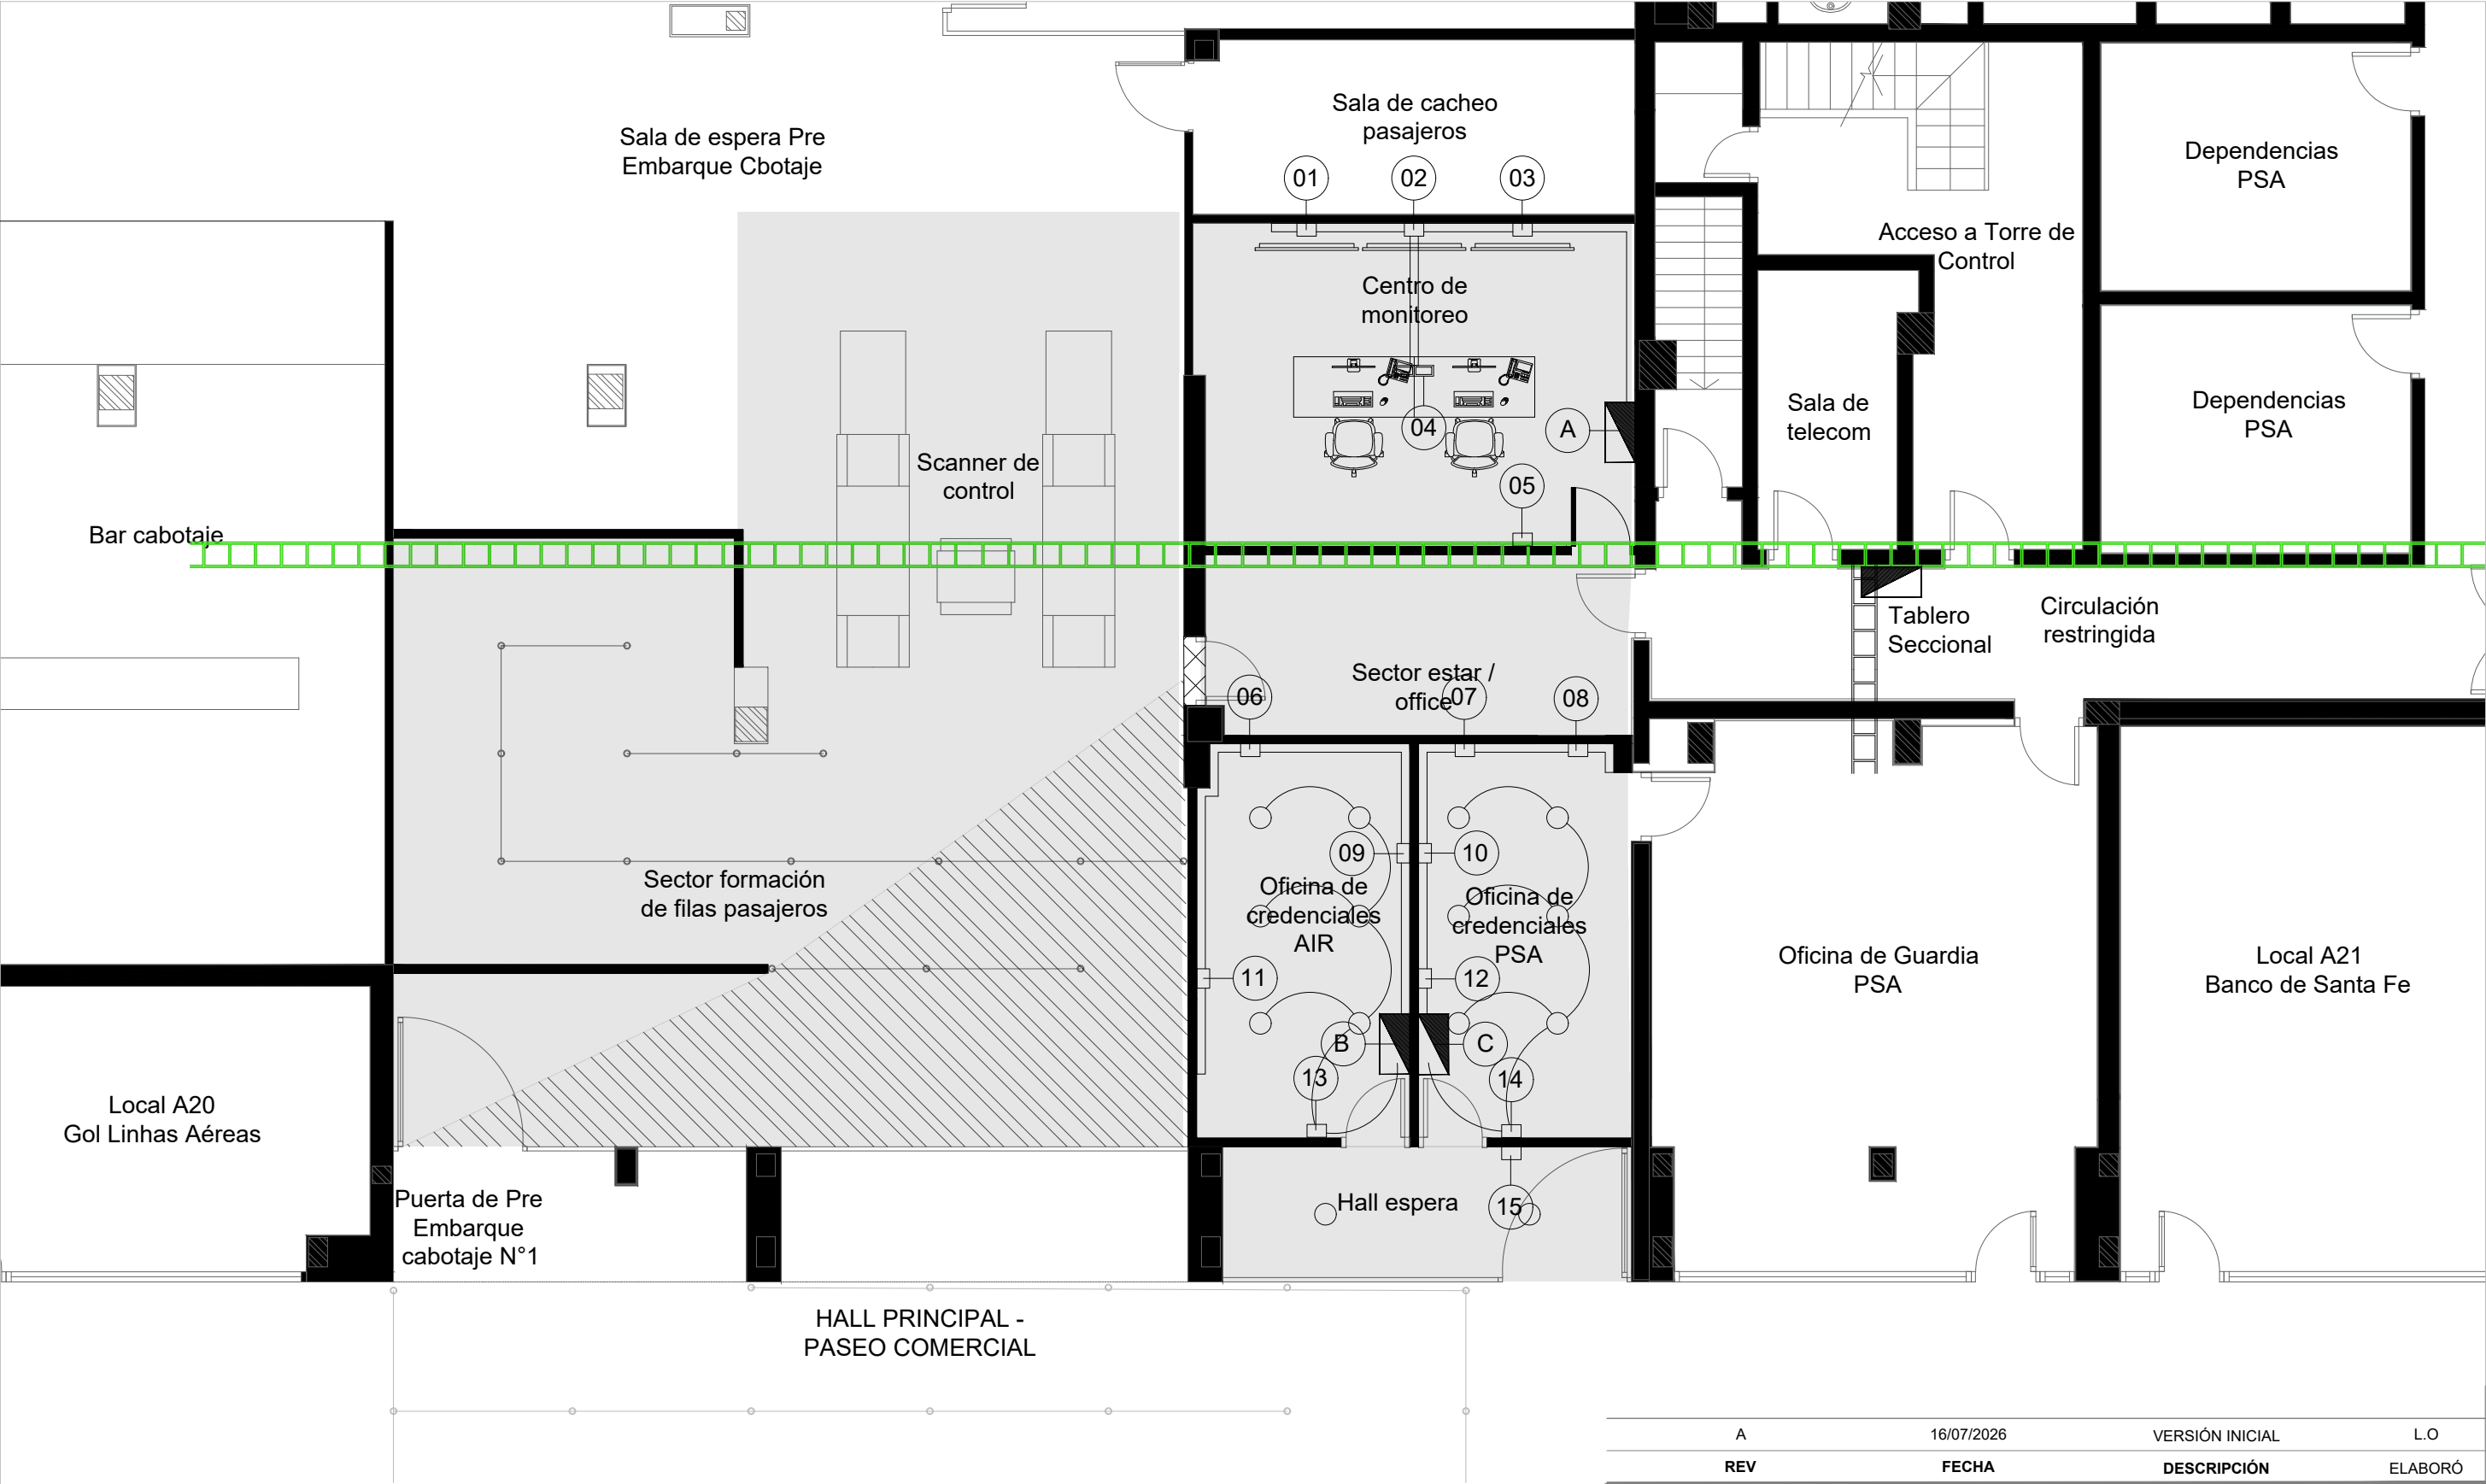

- REFERENCIAS**
- muros a ejecutar
 - muros a demoler
 - mobiliario
 - zona de visión desde exterior

A	16/07/2026	VERSIÓN INICIAL	L.O
REV	FECHA	DESCRIPCIÓN	ELABORÓ
	AEROPUERTO INTERNACIONAL ROSARIO "ISLAS MALVINAS" - ROS/SAAR		
	AMPLIACIÓN EMBARQUE INTERNACIONAL		
	INSTALACIÓN ELÉCTRICA CCTV/CREDENCIALES		16
	051-PL-IN-05 (hoja 1/4)		
	ELABORÓ: Arq. Lucía Oviedo Aux. Infraestructura	CONTROLÓ: Ing. Octavio Civrati Jefe de Proyectos	APROBÓ: Mg. Ing. María Laura Paganí Coordinadora Área Infraestructura