


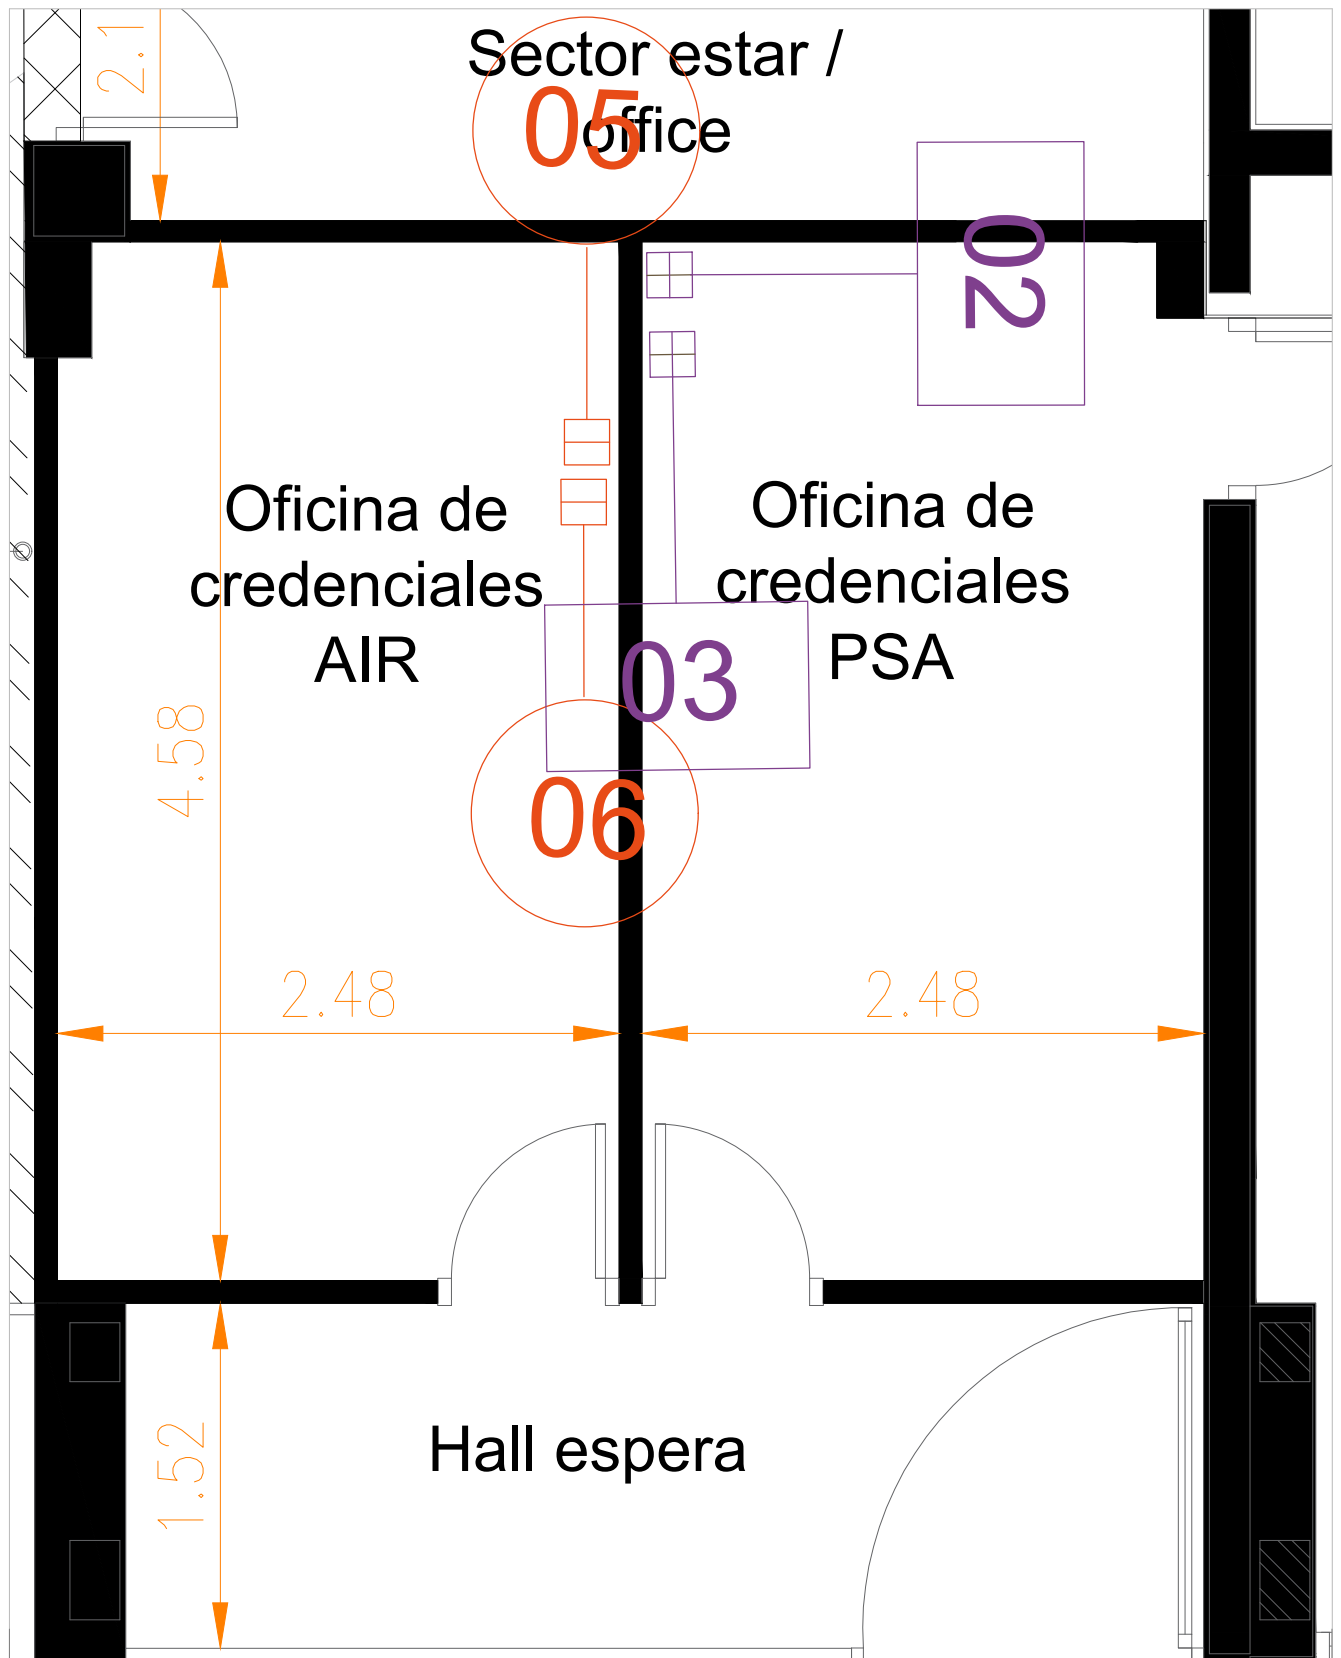

|  |  |                                                                 |                                                             |                                                                                 |                      |
|--|--|-----------------------------------------------------------------|-------------------------------------------------------------|---------------------------------------------------------------------------------|----------------------|
|  |  | AEROPUERTO INTERNACIONAL ROSARIO<br>"ISLAS MALVINAS" - ROS/SAAR |                                                             |                                                                                 |                      |
|  |  | AMPLIACIÓN EMBARQUE INTERNACIONAL                               |                                                             |                                                                                 |                      |
|  |  | INSTALACIÓN DE DATOS CCTV/CREDENCIALES                          |                                                             |                                                                                 | 20                   |
|  |  | 051-PL-IN-06 (hoja 3/3)                                         |                                                             |                                                                                 |                      |
|  |  | ELABORÓ:<br><br>Arq. Lucía Oviedo<br>Aux. Infraestructura       | CONTROLÓ:<br><br>Ing. Octavio Civiatti<br>Jefe de Proyectos | APROBÓ:<br><br>Mg. Ing. María Laura Paganí<br>Coordinadora Área Infraestructura | ESCALA:<br><br>1:100 |