


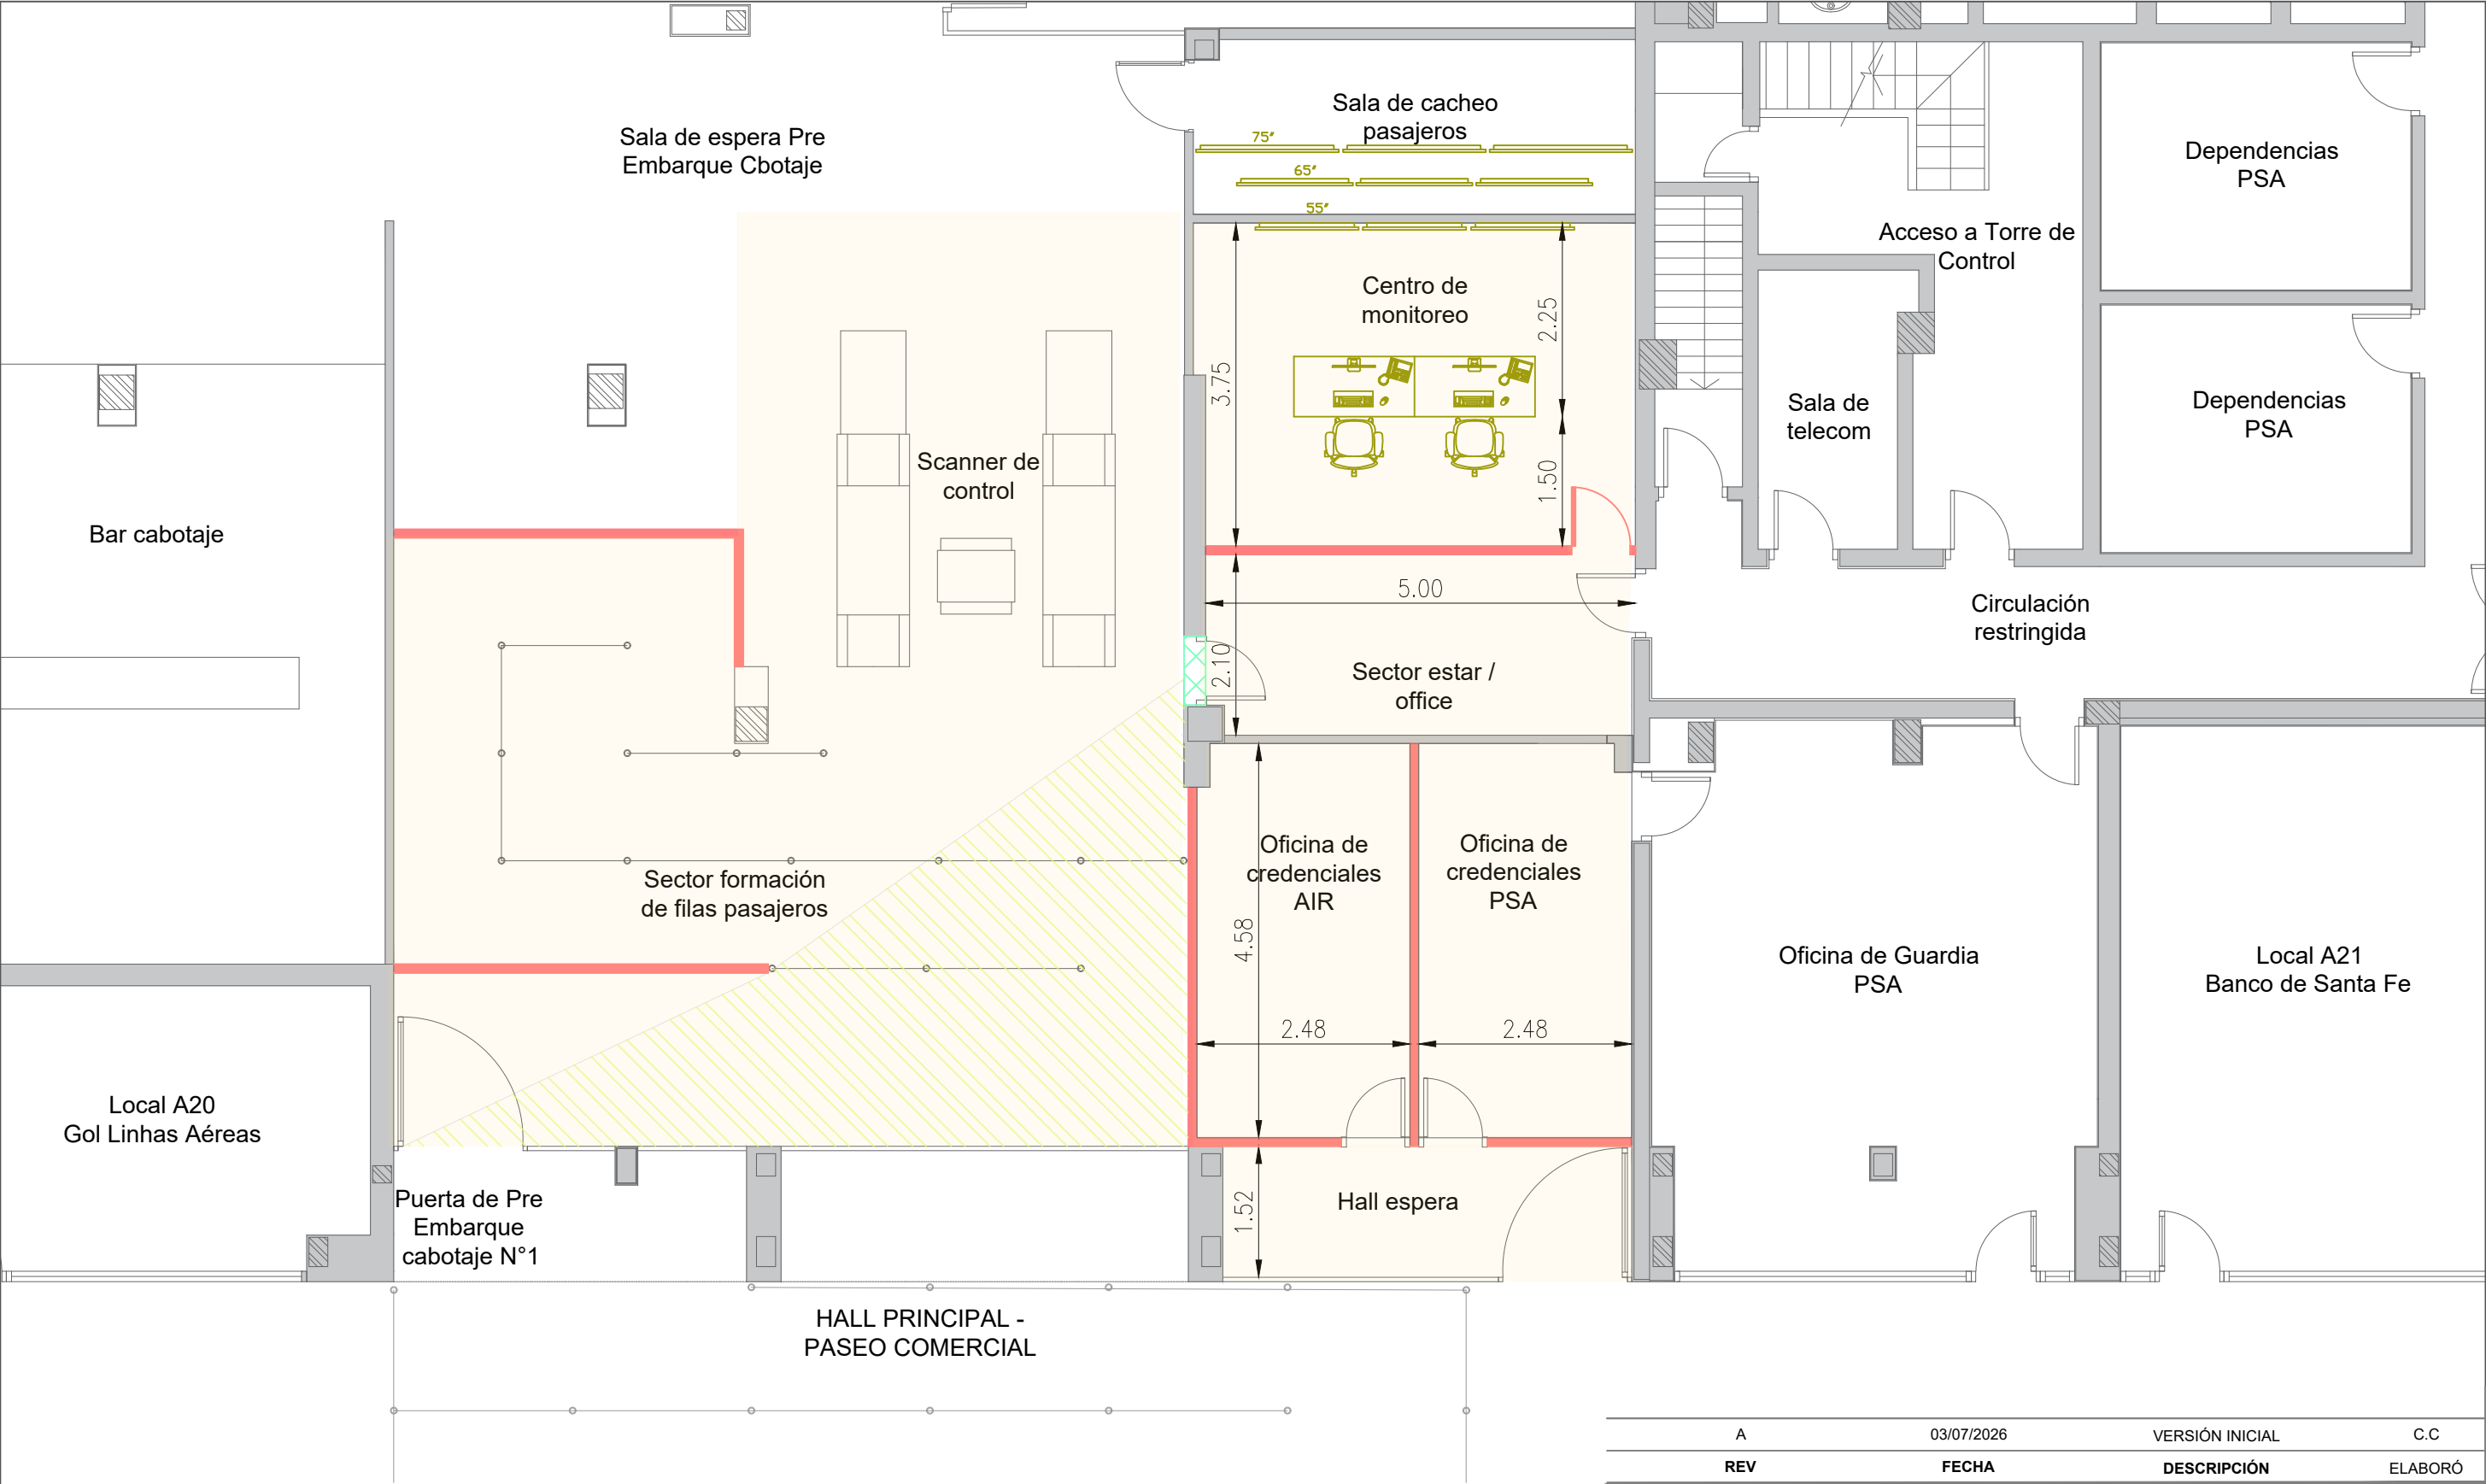

REFERENCIAS

-  muros a ejecutar
-  muros a demoler
-  mobiliario
-  zona de visión desde exterior

A		03/07/2026		VERSIÓN INICIAL		C.C	
REV		FECHA		DESCRIPCIÓN		ELABORÓ	
 ROS AEROPUERTO INTERNACIONAL ROSARIO ISLAS MALVINAS		AEROPUERTO INTERNACIONAL ROSARIO "ISLAS MALVINAS" - ROS/SAAR					
		ADECUACIÓN DE SECTORES PSA – SALA DE MONITOREO CCTV Y OFICINAS DE CREDENCIALES					
		ARQUITECTURA EXISTENTE Y SECTOR A INTERVENIR CREDENCIALES/CCTV					17
		051-PL-OB-01					
		ELABORÓ: Arq. Carlos Costanzo Jefe Departamento Área Técnica A/C Aeropuerto Internacional Rosario		CONTROLÓ: Ing. Octavio Civrati Jefe de Proyectos		APROBÓ: Mg. Ing. María Laura Paganí Coordinadora Área Infraestructura	
						ESCALA: 1:75	